



LIITE 4: Yleissuunnitelmapiirrokset

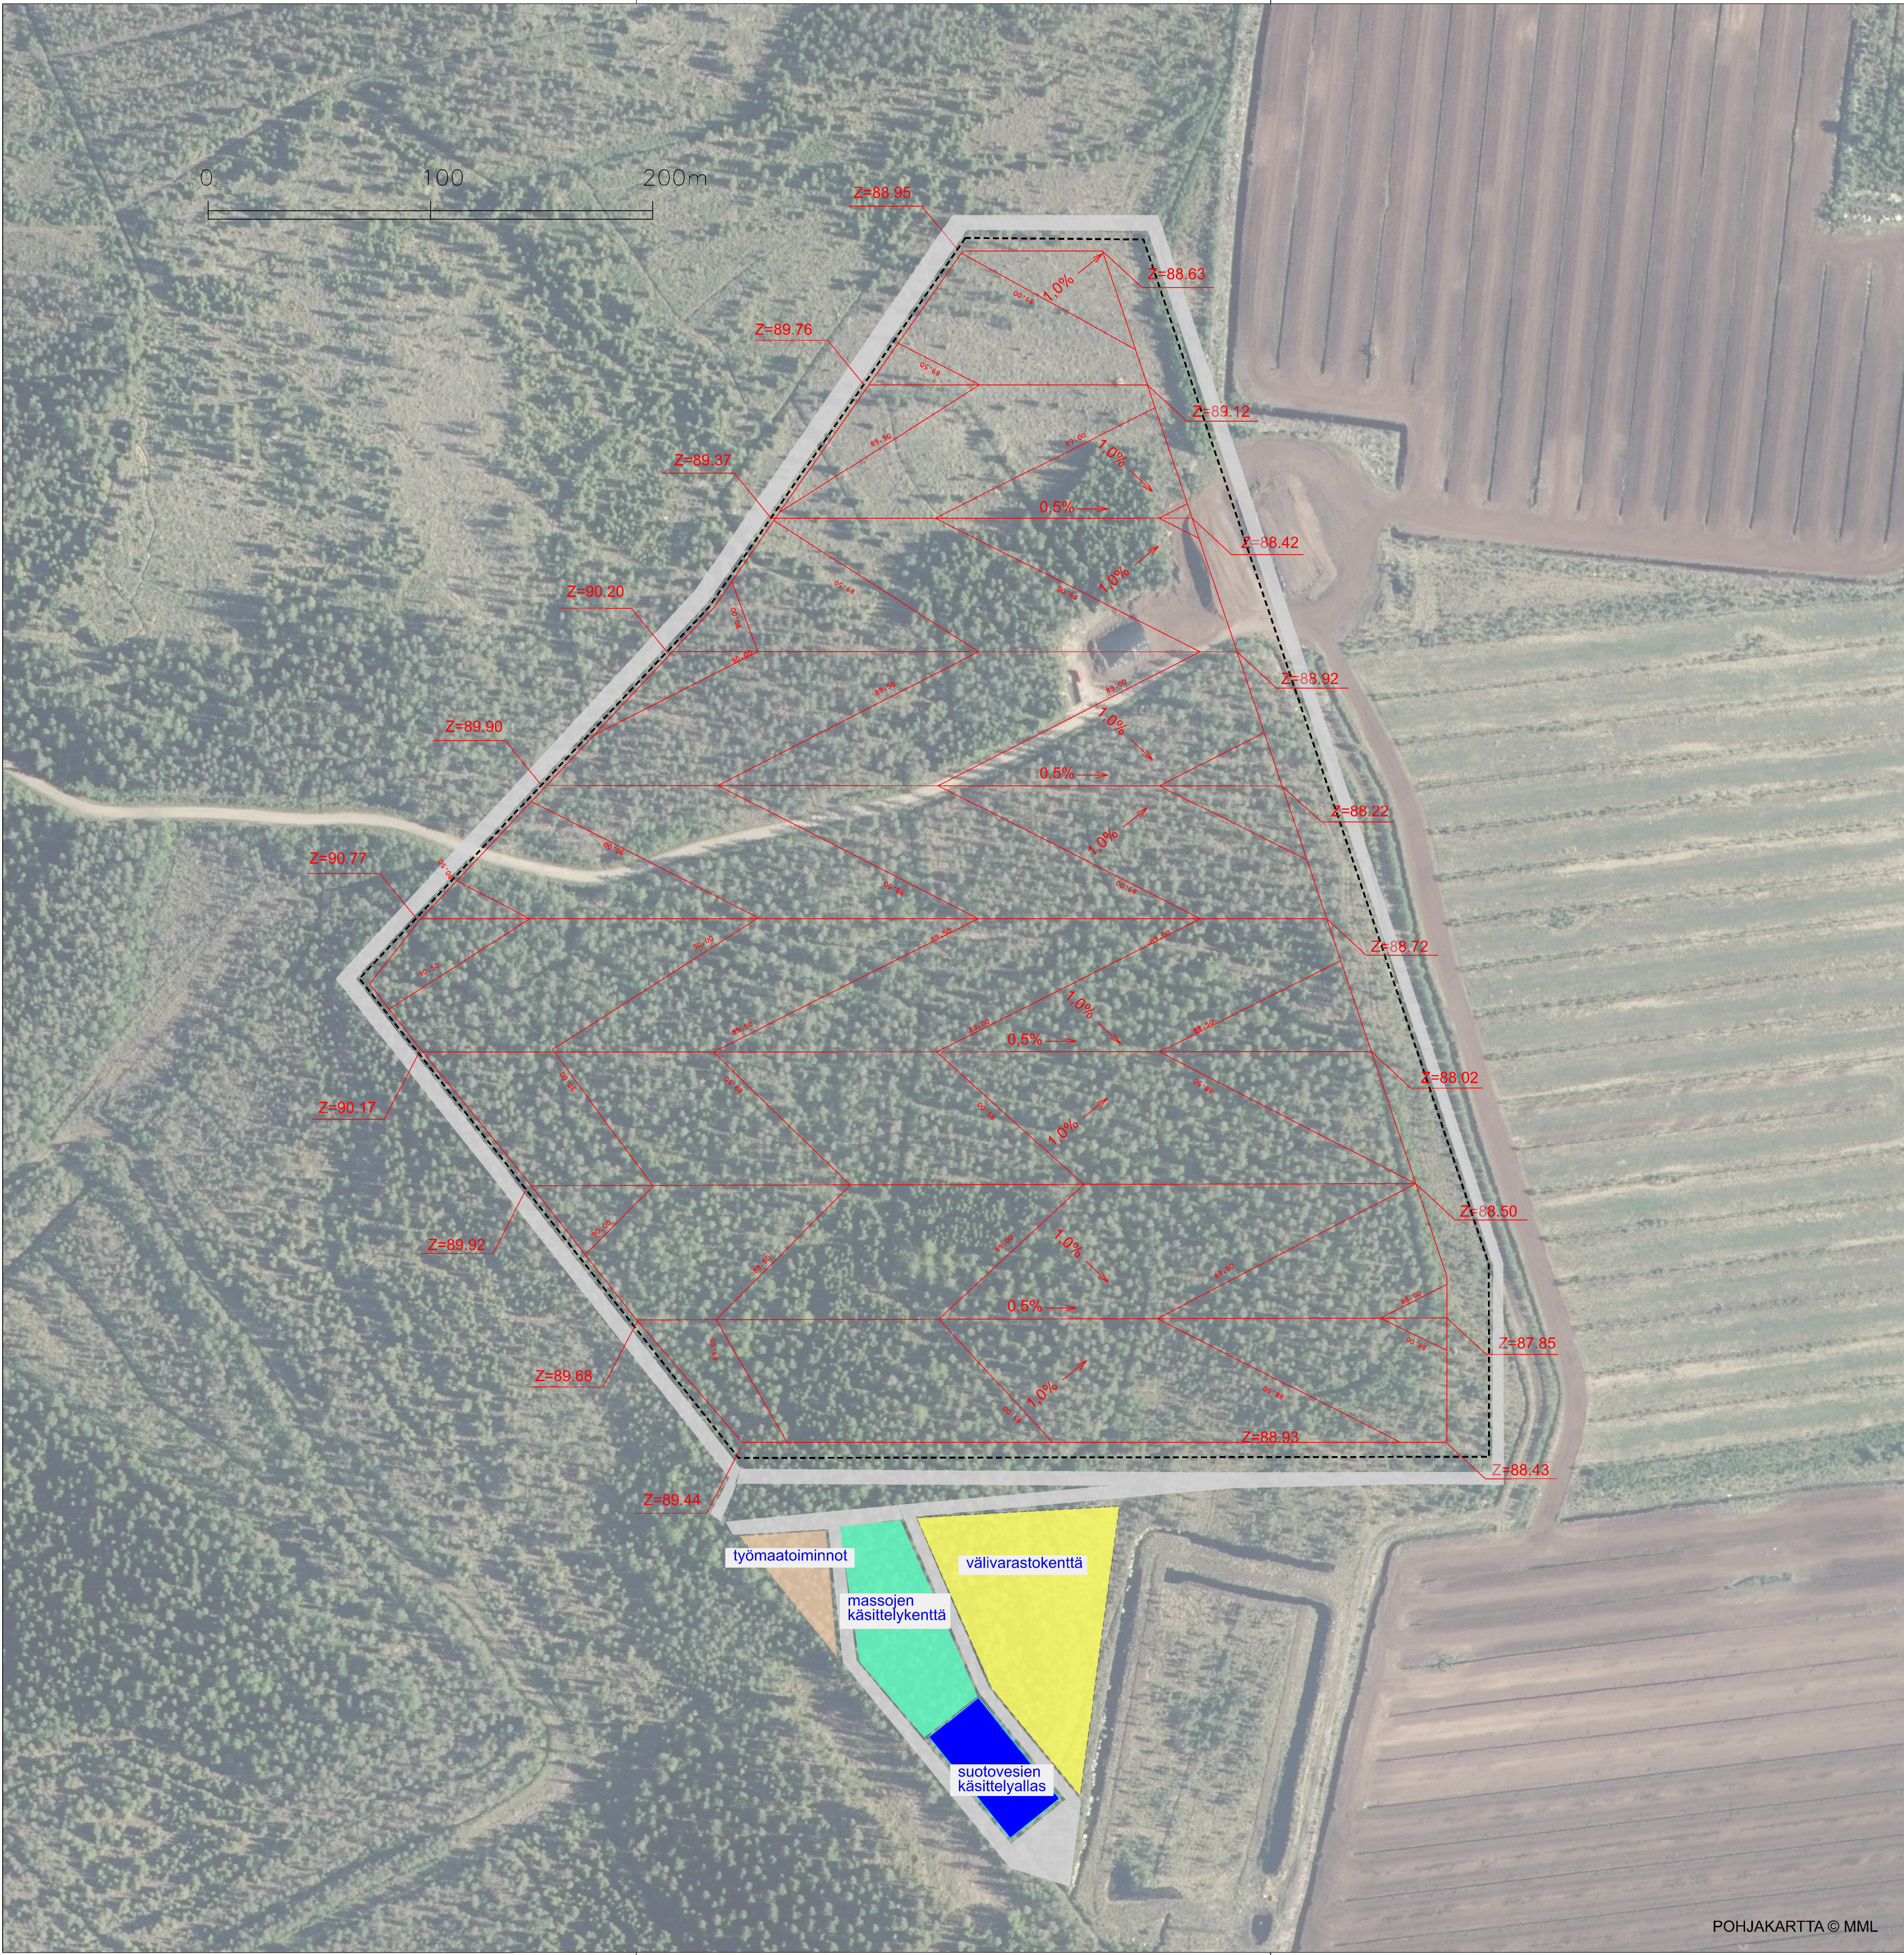

Kohde		Piirustuksen sisältö	Mittakaavat
KELIBER TECHNOLOGY OY ANALSIIMIEKAN LÄJITYSALUE YMPÄRISTÖLUPAHAKEMUS HOIKKANEN, KAUSTINEN		POHJANTASAU	1:1500
Suunnittelija	Tarkastaja	Päiväys	Tasokoordinaattisto / Korkeusjärjestelmä
R. Anttonen	M. Sjölund	13.2.2024	ETRS-GK23 / N2000
Hyväksyjä / vastuullinen suunnittelija		Työnumero	Lehti
Marko Sjölund		101024333-001	4x2 A4
		Piirustusnumero	Muutos
		YMP 1	




AFRY Finland Oy
Linnankatu 5
00200 Espoo
Puh. 020 789 8698
etunimi.sukunimi@afry.com

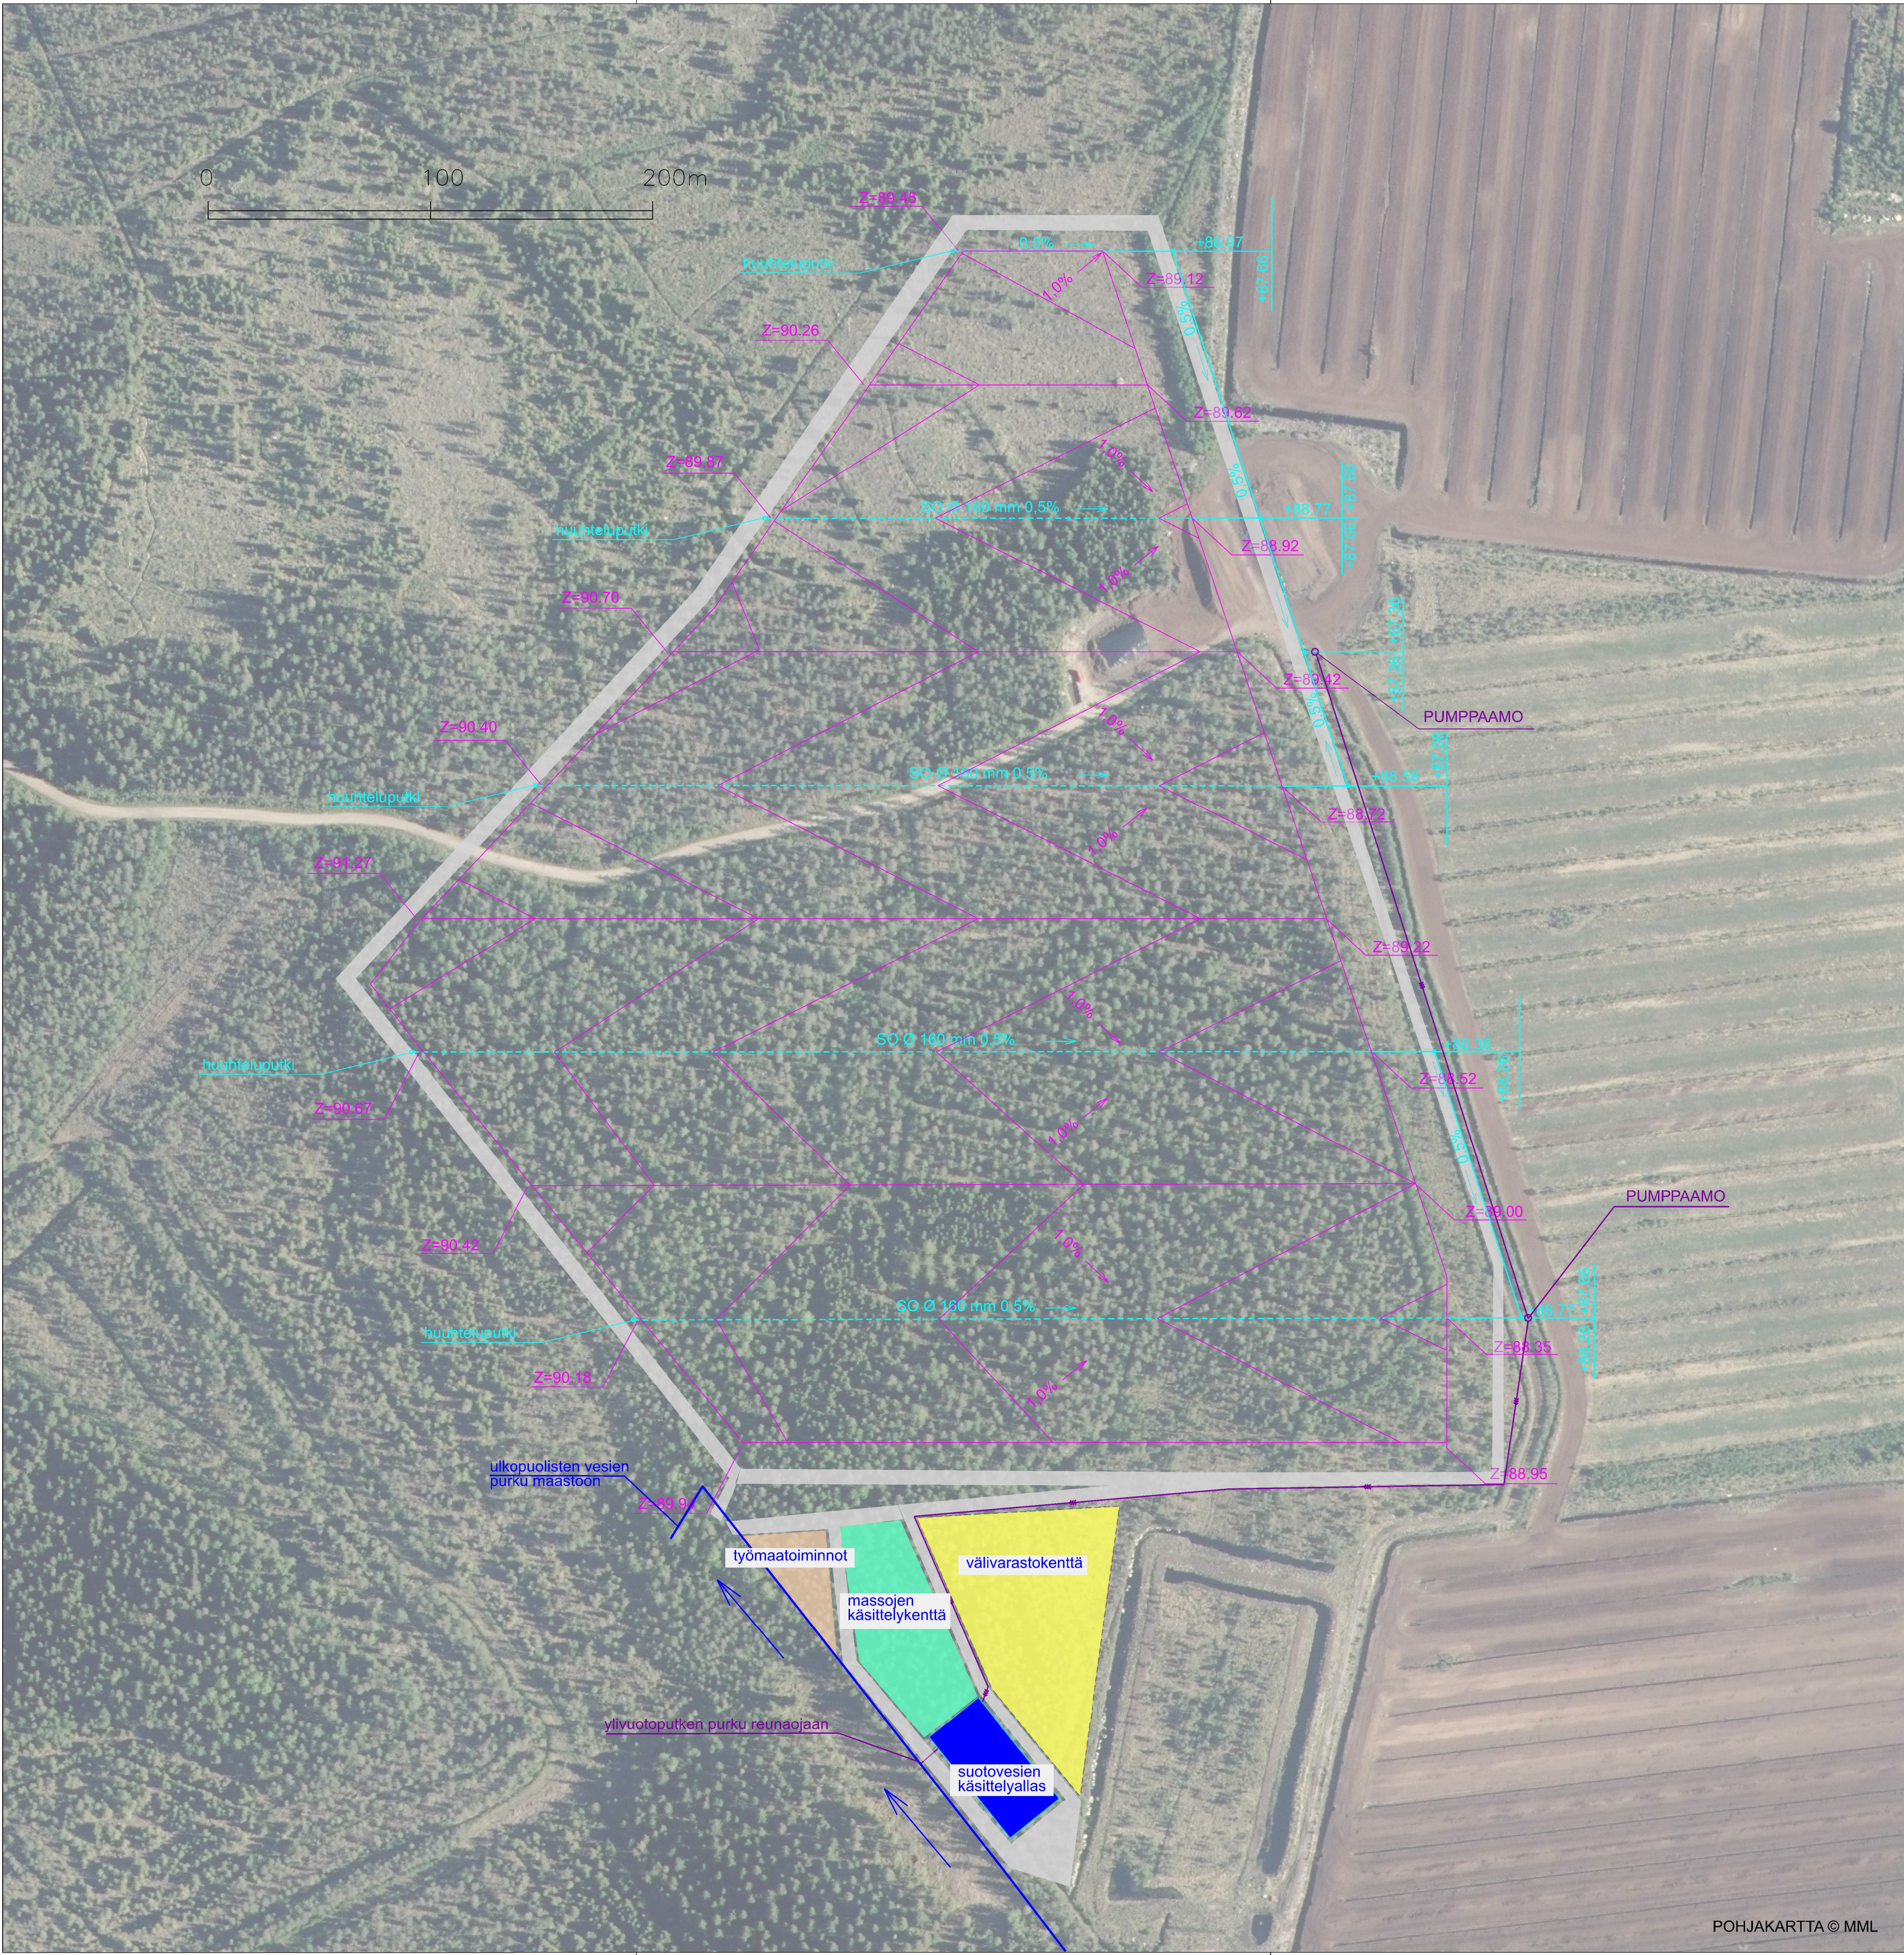

POHJAKARTTA © MML


Kohde KELIBER TECHNOLOGY OY ANALSIIMIEKAN LÄJITYSALUE YMPÄRISTÖLUPAHAKEMUS HOIKKANEEVA, KAUSTINEN			Piirustuksen sisältö SUOTOVESISUUNNITELMA SO-LINJAT TIIVISRAKENTEEN PINNALLA PAINVIEMÄRI JA PUMPPAAMOT		Mittakaavat 1:1500
Suunnittelija R. Anttonen	Tarkastaja M. Sjölund	Päiväys 13.2.2024	Tasokoordinaattisto / Korkeusjärjestelmä ETRS-GK23 / N2000		
Hyväksyjä / vastuullinen suunnittelija Marko Sjölund			Työnumero 101024333-001	Lehti 4x2 A4	Muutos
AFRY Finland Oy Linnolielatie 5 02000 Espoo Puh. 020 769 8698 etunimi.sukunimi@afry.com			Suunn.ala YMP	Piirustusnumero 2	

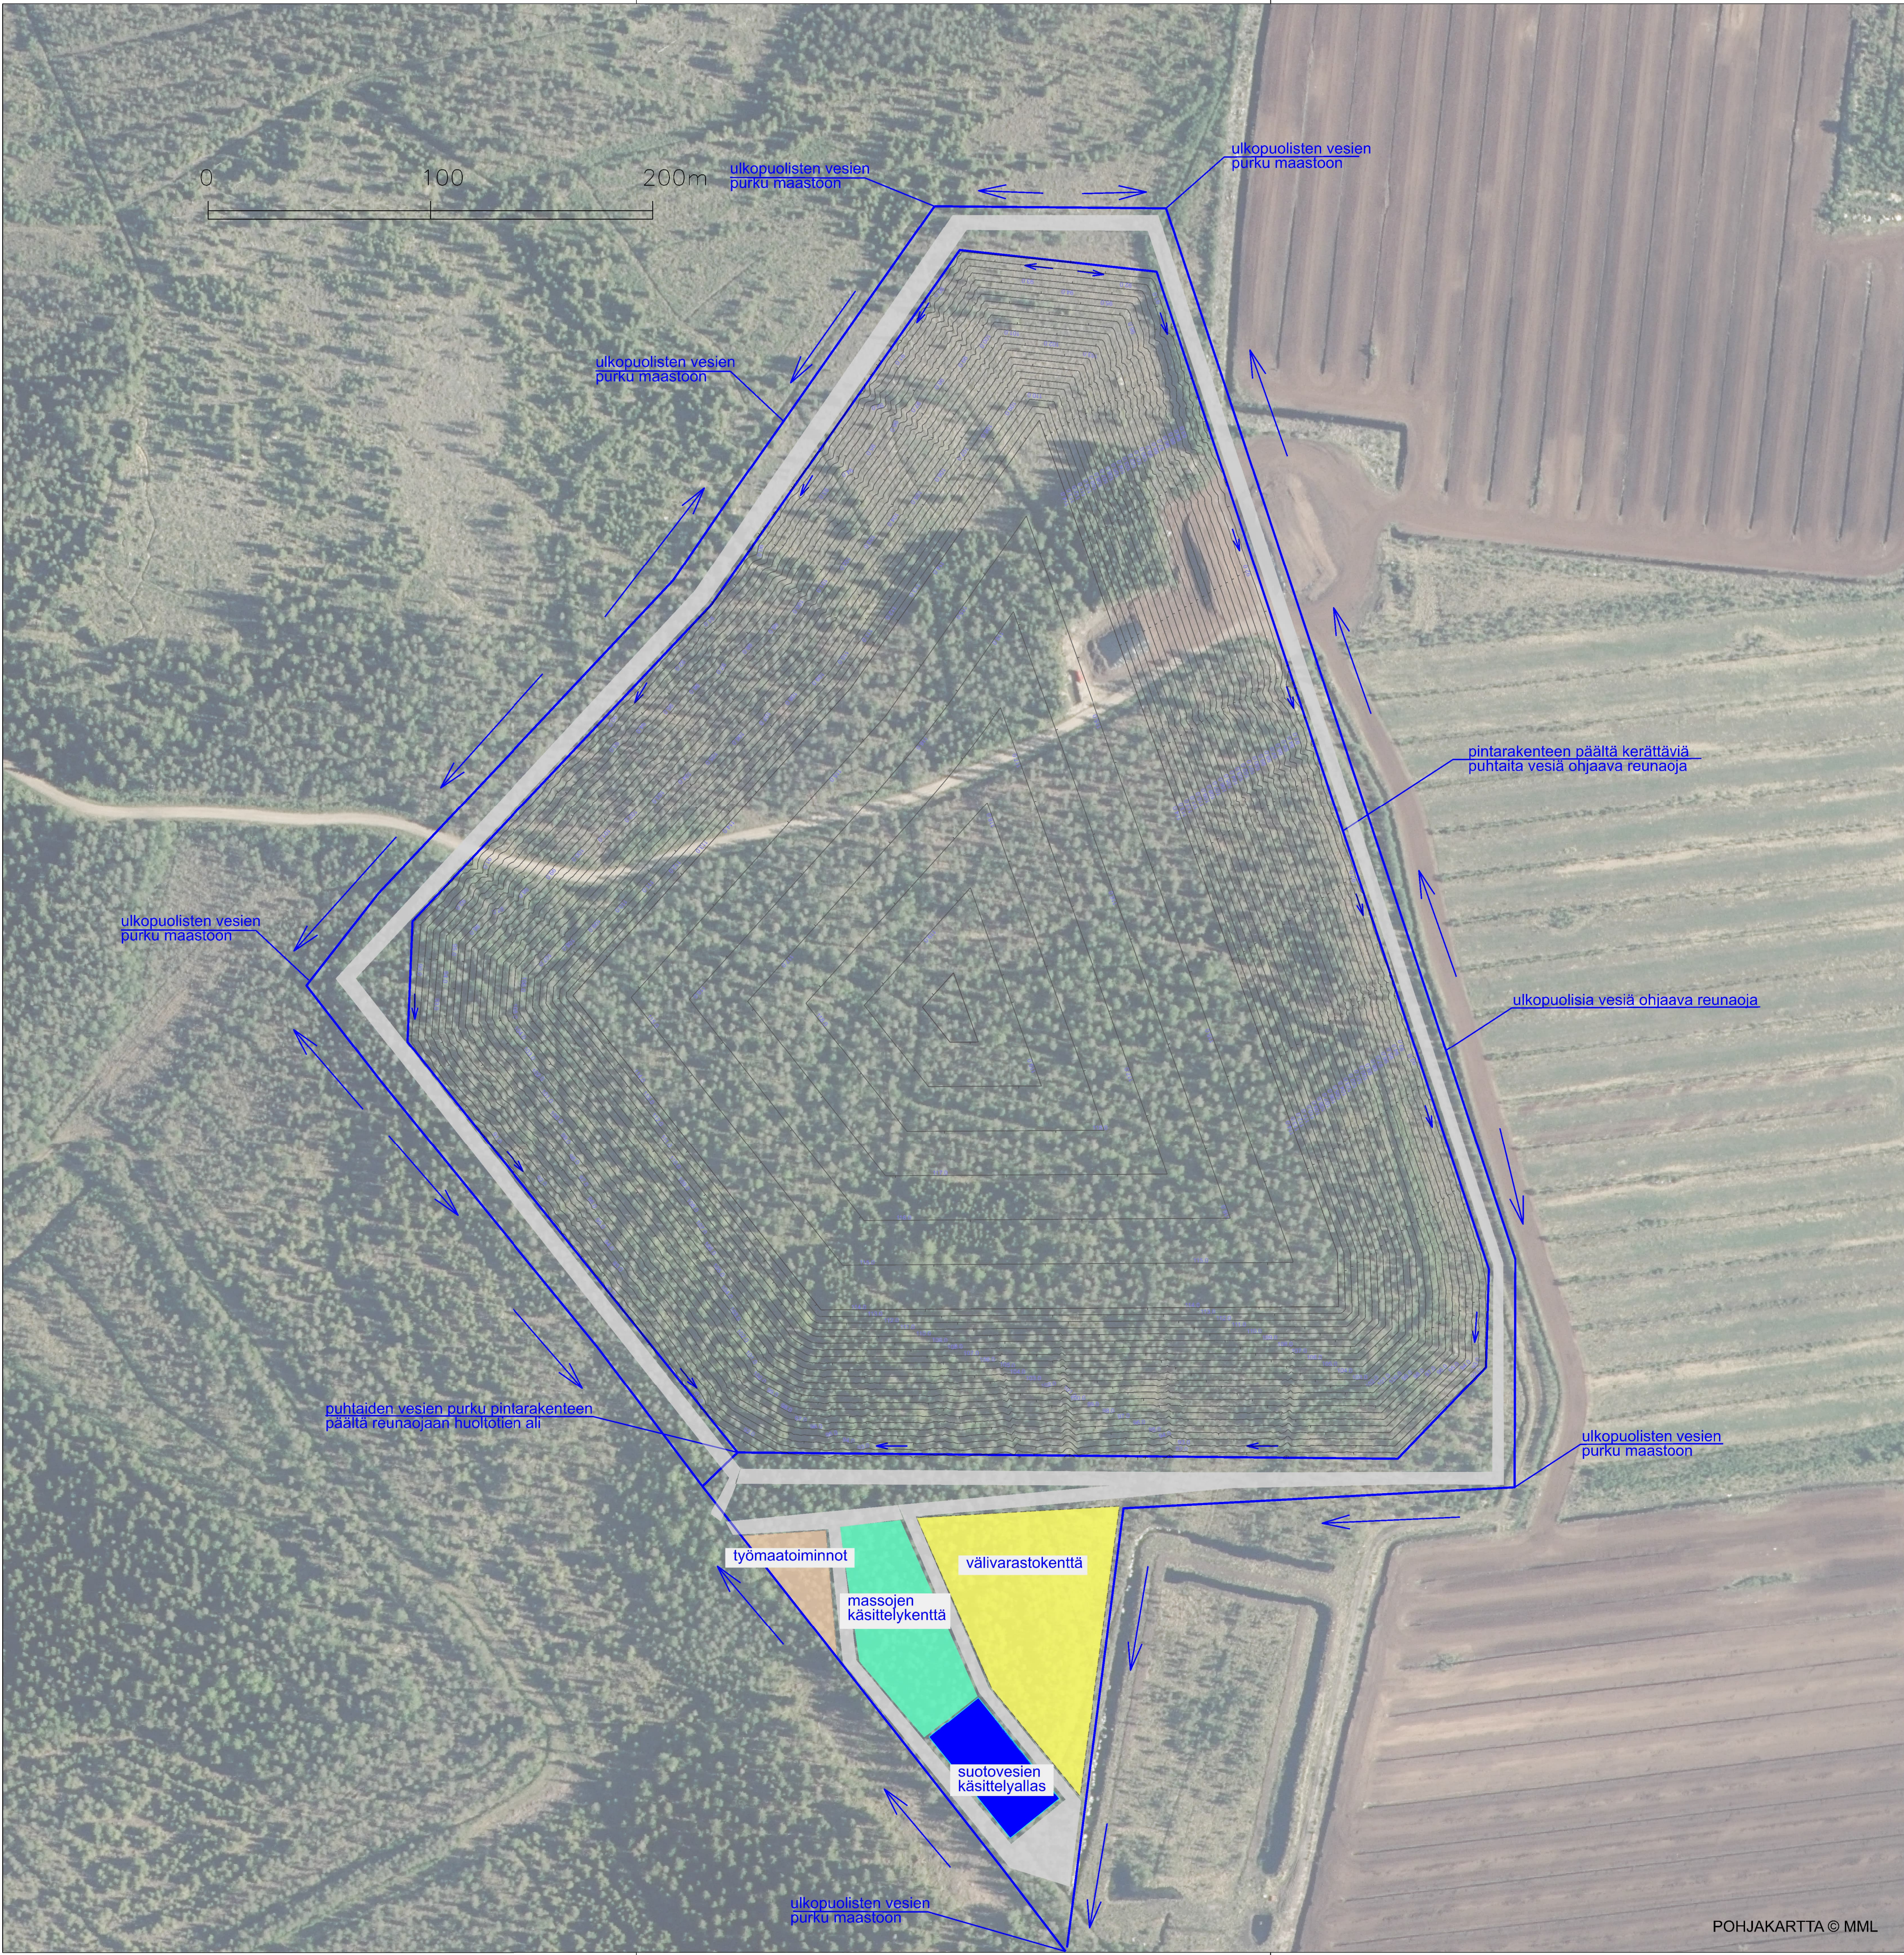


Kohde KELIBER TECHNOLOGY OY ANALSIIMIEKAN LÄJITYSALUE YMPÄRISTÖLUPAHAKEMUS HOIKKANEN, KAUSTINEN			Piirustuksen sisältö HULEVESISUUNNITELMA REUNAOJAT JA MAASTOON PURKU	Mittakaavat 1:1500
Suunnittelija R. Anttonen	Tarkastaja M. Sjölund	Päiväys 13.2.2024	Tasokoordinaatisto / Korkeusjärjestelmä ETRS-GK23 / N2000	
Hyväksyjä / vastuullinen suunnittelija Marko Sjölund		Työnumero 101024333-001	Lehti 4x2 A4	Muutos
AFRY Finland Oy Linnolielä 5 02000 Espoo Puh. 020 769 8698 etunimi.sukunimi@afry.com		Suunn. ala YMP	Piirustusnumero 3	

1:200

A-A

 


1:200

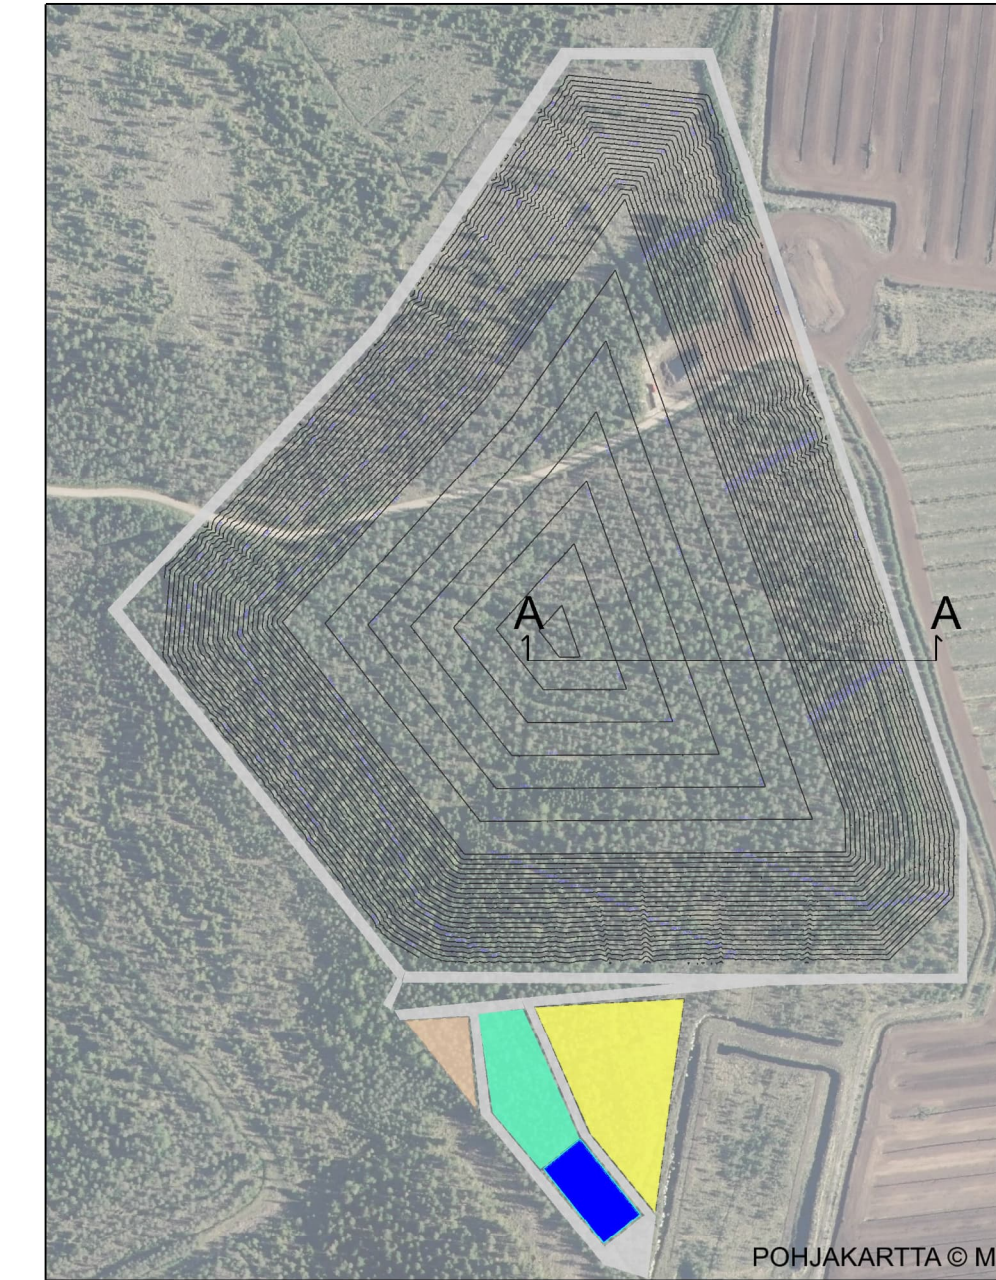

Paikannuskaavio

Kohde KELIBER TECHNOLOGY OY ANALSIIMIEKAN LÄJITYSALUE YMPÄRISTÖLUPAHAKEMUS HOIKKANEN, KAUSTINEN			Piirustuksen sisältö LEIKKAUS A-A	Mittakaavat 1:200
Suunnittelija R. Anttonen	Tarkastaja M. Sjölund	Päiväys 13.2.2024	Tasokoordinaattisto / Korkeusjärjestelmä ETRS-GK23 / N2000	
Hyväksyjä / vastuullinen suunnittelija Marko Sjölund			Työnumero 101024333-001	Lehti 9x44
Suunn.ala AFRY Finland Oy Linnatietä 5 02600 Espoo Puh. 020 769 8898 etunimi.sukunimi@afry.com			Piirustusnumero YMP 4	Muutos

DET. 1 SALAOJAPUTKEN LÄPIVIENTI TIIVISRAKENTEESTA

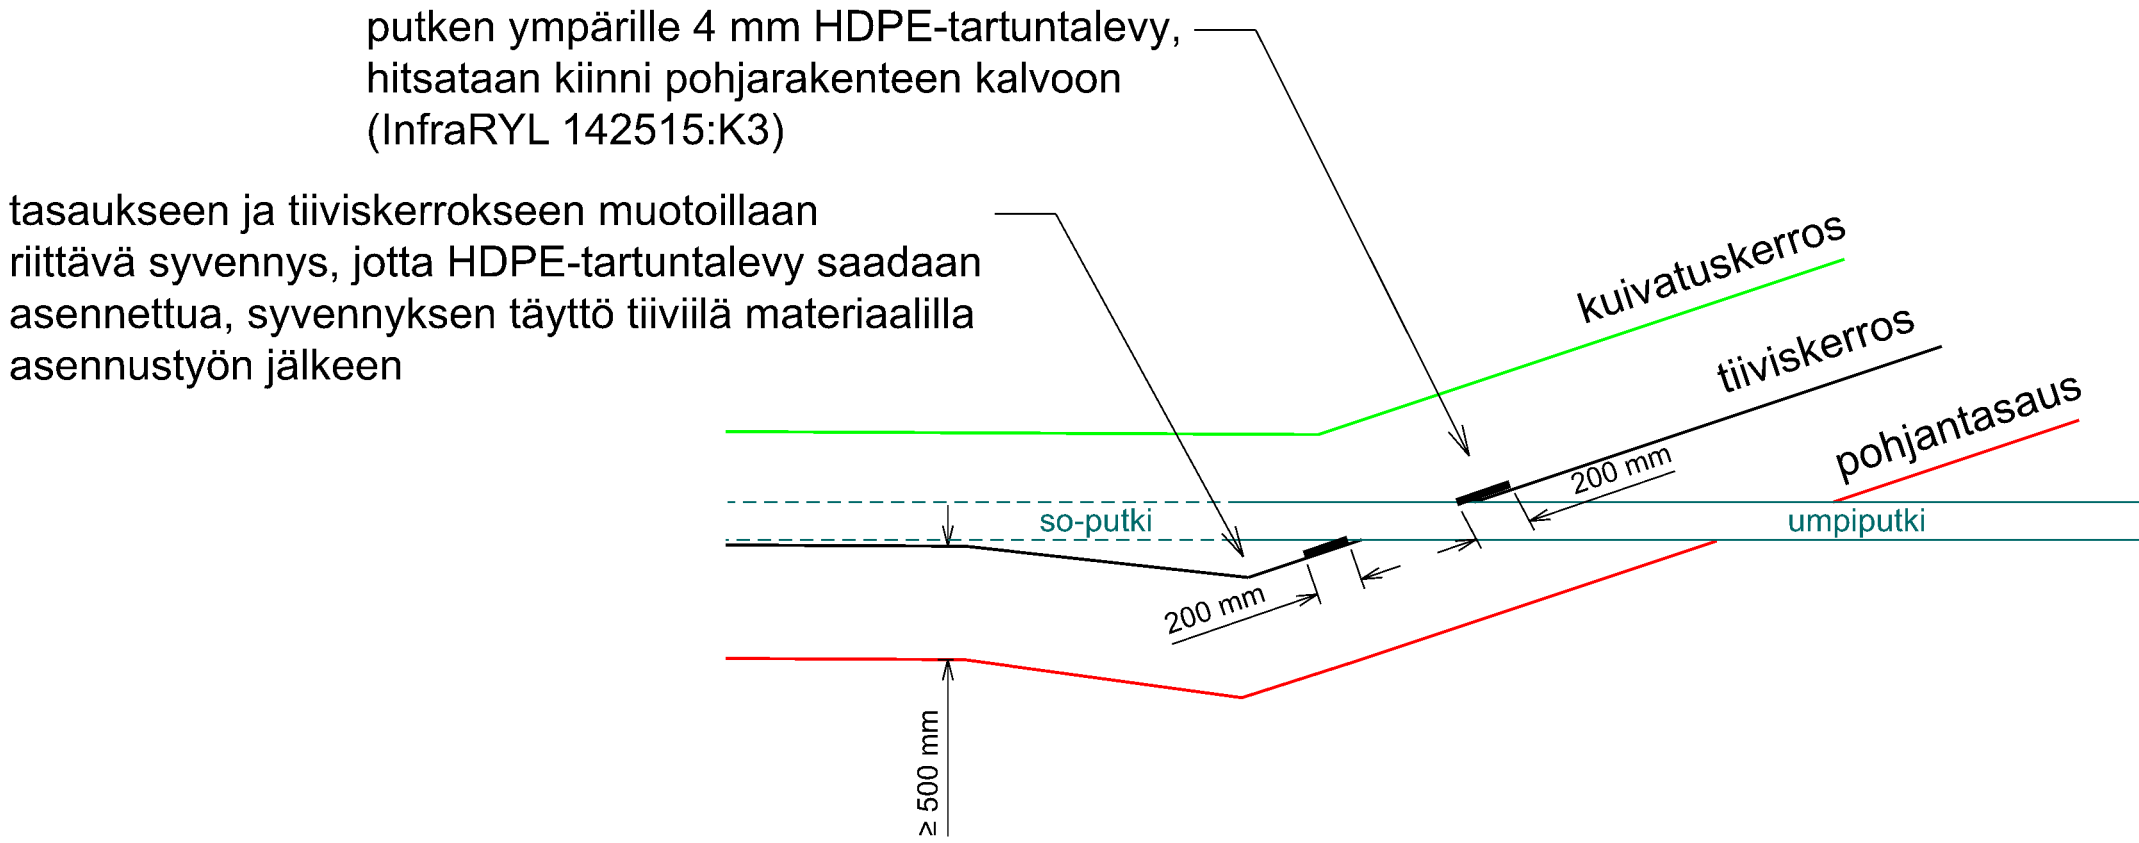

Kohde KELIBER TECHNOLOGY OY ANALSIIMIHIEKAN LÄJITYSALUE YMPÄRISTÖLUPAHAKEMUS HOIKKANEVA, KAUSTINEN			Piirustuksen sisältö DETALJI 1	Mittakaavat
Suunnittelija R. Anttonen	Tarkastaja M. Sjölund	Päiväys 13.2.2024	Tasokoordinaatisto / Korkeusjärjestelmä ETRS-GK23 / N2000	
Hyväksyjä / vastuullinen suunnittelija Marko Sjölund			Työnumero 101024333-001	Lehti A3
 AFRY Finland Oy Linnoitustie 5 02600 Espoo Puh. 020 769 8698 etunimi.sukunimi@afry.com			Suunn.ala YMP	Piirustusnumero 5
				Muutos