
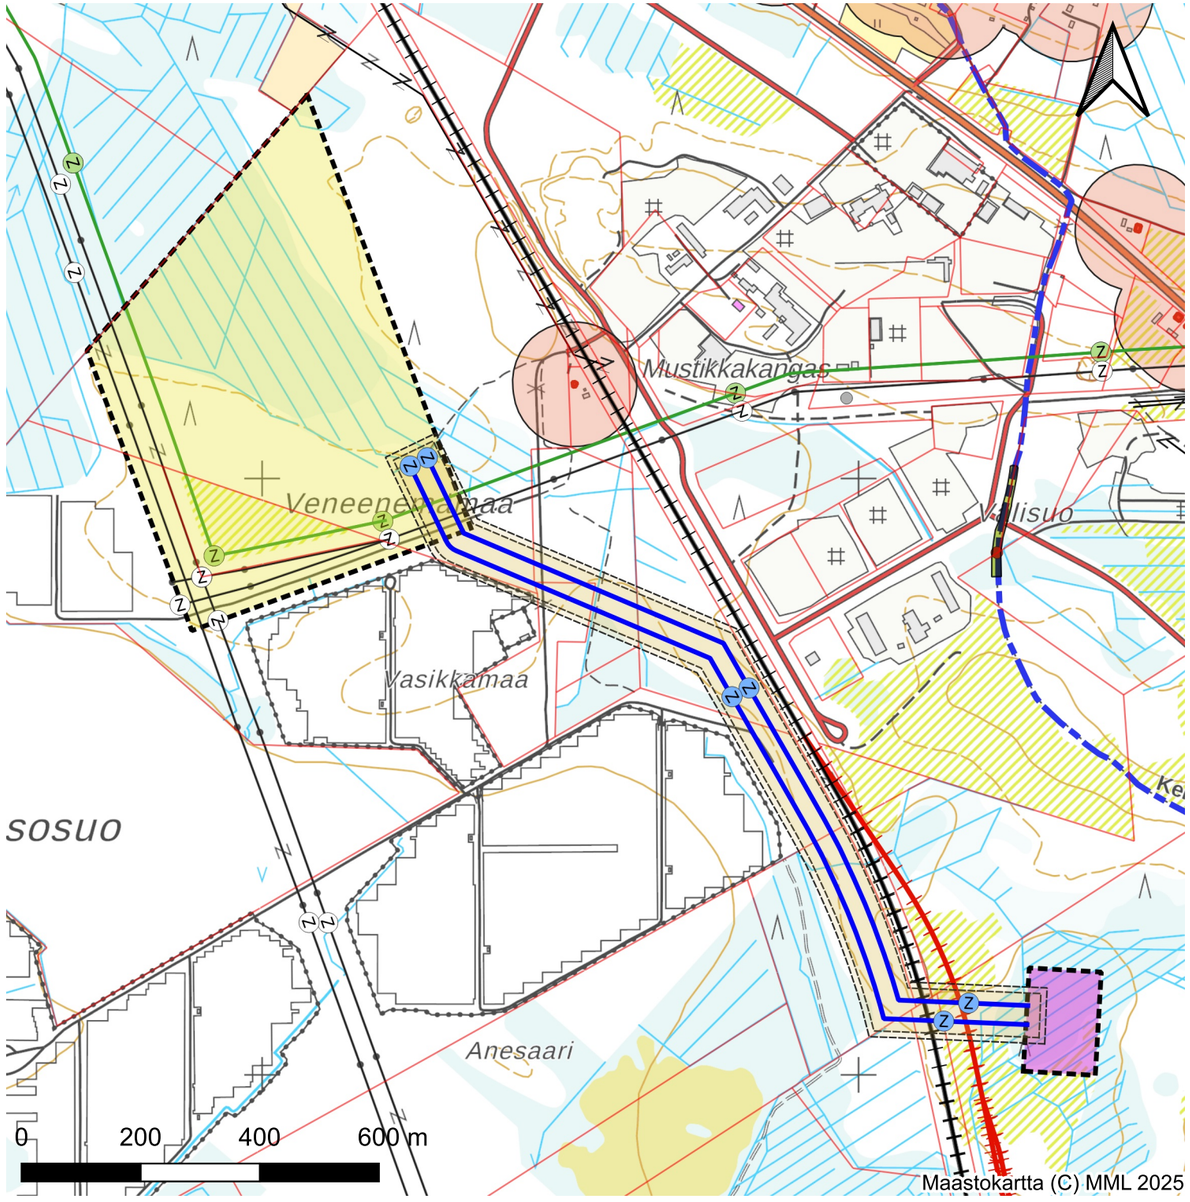



- Voimajohto VE1
- Voimajohtoalue 94 m
- Voimajohto OX2
- suurjännitelinja
- sähkölinja
- kiinteä muinaisjäännös
- poistettu kiinteä muinaisjäännös
- Kiinteiden muinaisjäännösten aluerajaukset
- RKY kohde (keisarintie)

Sahkoasema

- Alustava sähköaseman alue
- Alustava sähköaseman alue Fingrid
- Asuinrakennus
- 100m vyöhyke rakennuksista
- Olemassa oleva raide
- Alustava pistoraide

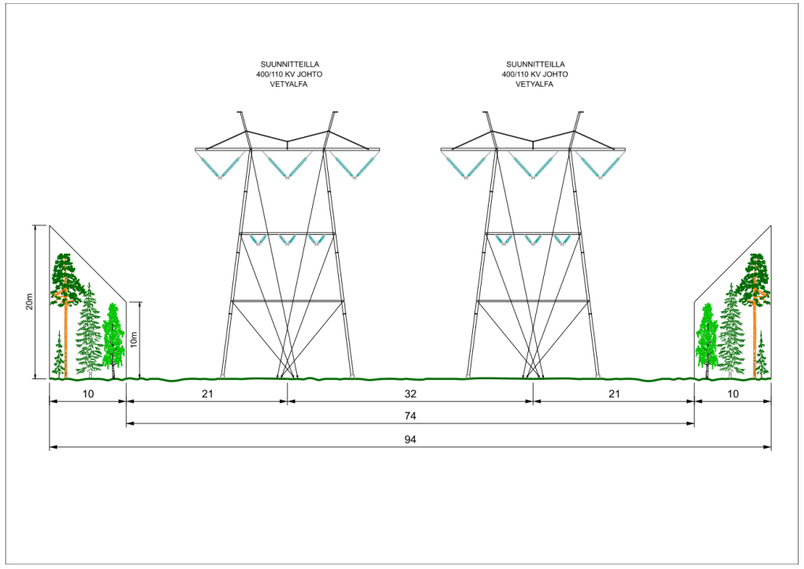

Vetyalfan voimajohdon VE1 kokonaispituus 1520 m.

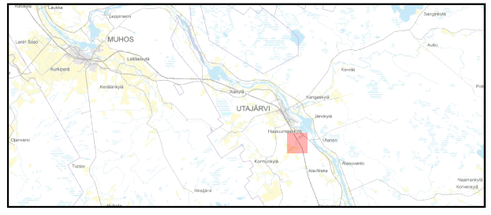

Koordinaattijärjestelmä ETRS-TM35FIN, EPSG:3076		Korkeusjärjestelmä N2000			
VETYALFA OY Utajärvi Mustikkakangas		YLEISKARTTA Voimajohto 400 kV + 110 kV			Mittakaava 1:10 000
SWECO	SUUNN. FI1E3U TARK. FI1E1N	Tiedosto			
Sweco Finand Oy Rautatienkatu 33, 90100 OULU 0207 393 000	HYV. FI1E1T 17.11.2025	SUUNN.ALA VH	TYÖ NRO 25019312	PIIR.N;0 000	MUUTOS -