



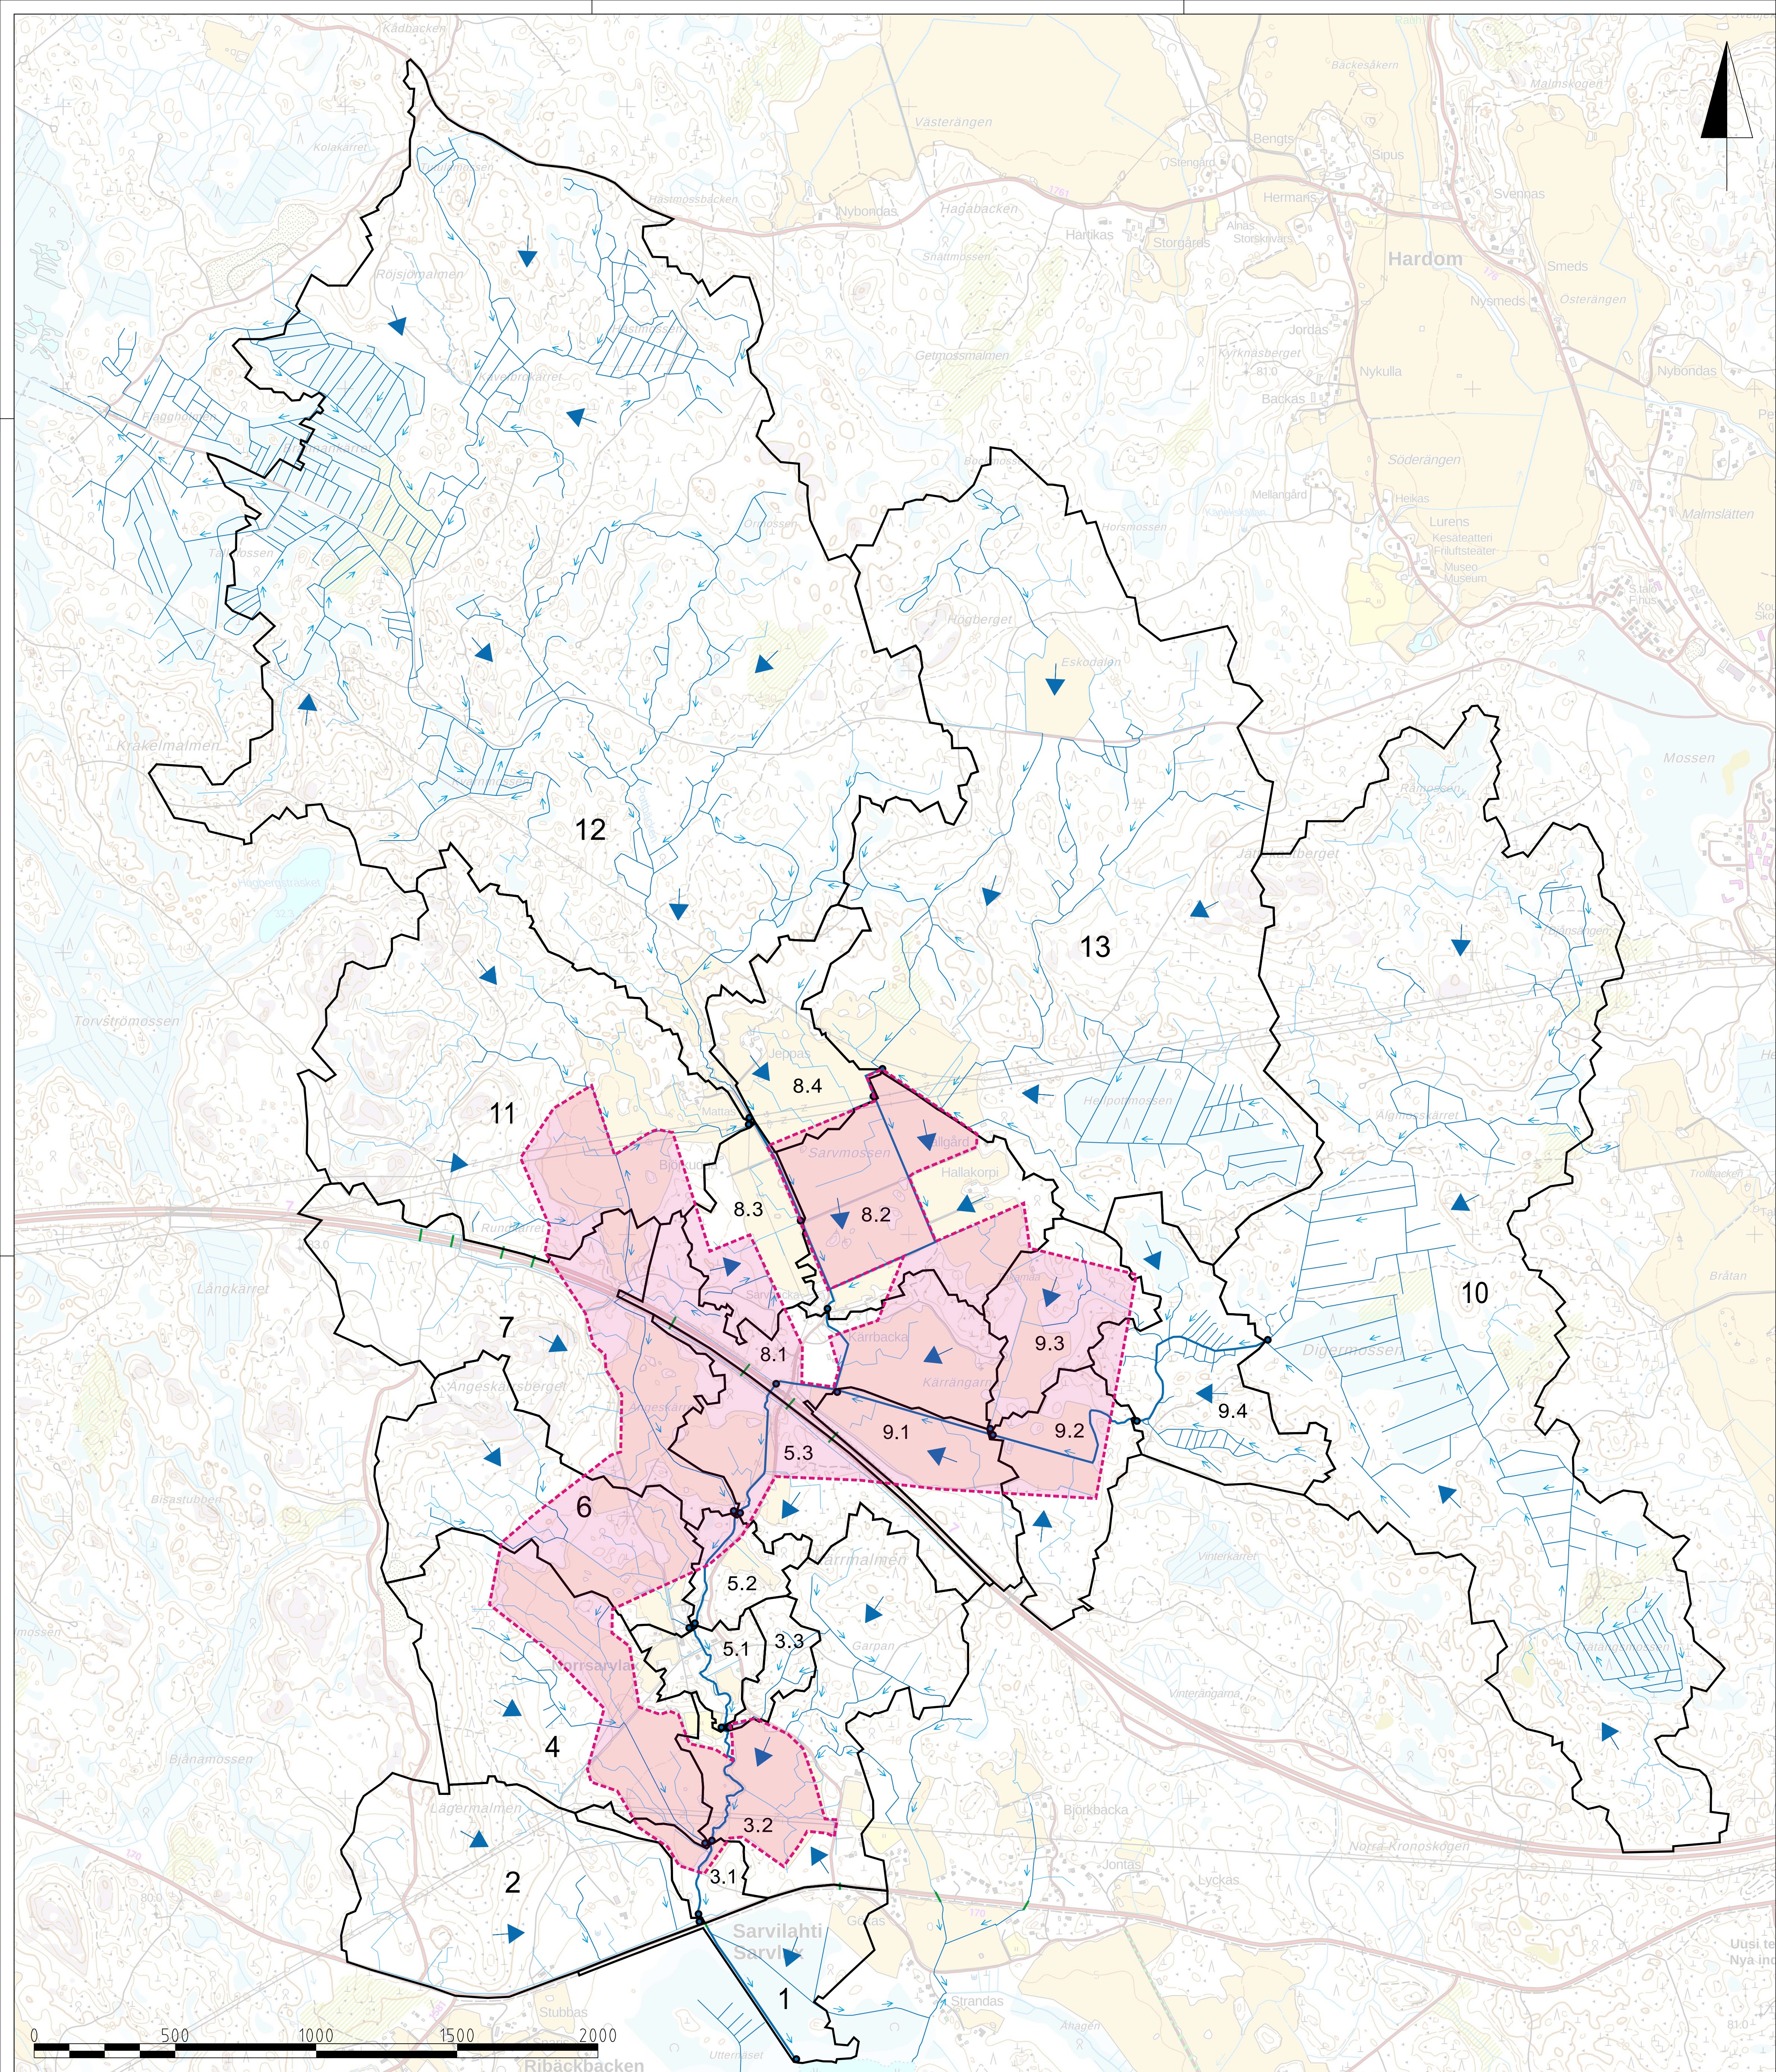

Selitteet

- Suunnittelualue
- Valuma-alue
- Valuma-alueen purkupiste
- Nykyyinen pääoja
- Nykyyinen oja
- Arvioitu pintavaluntareitti
- Rumpu
- Valumasuunta
- Ojan virtaussuunta

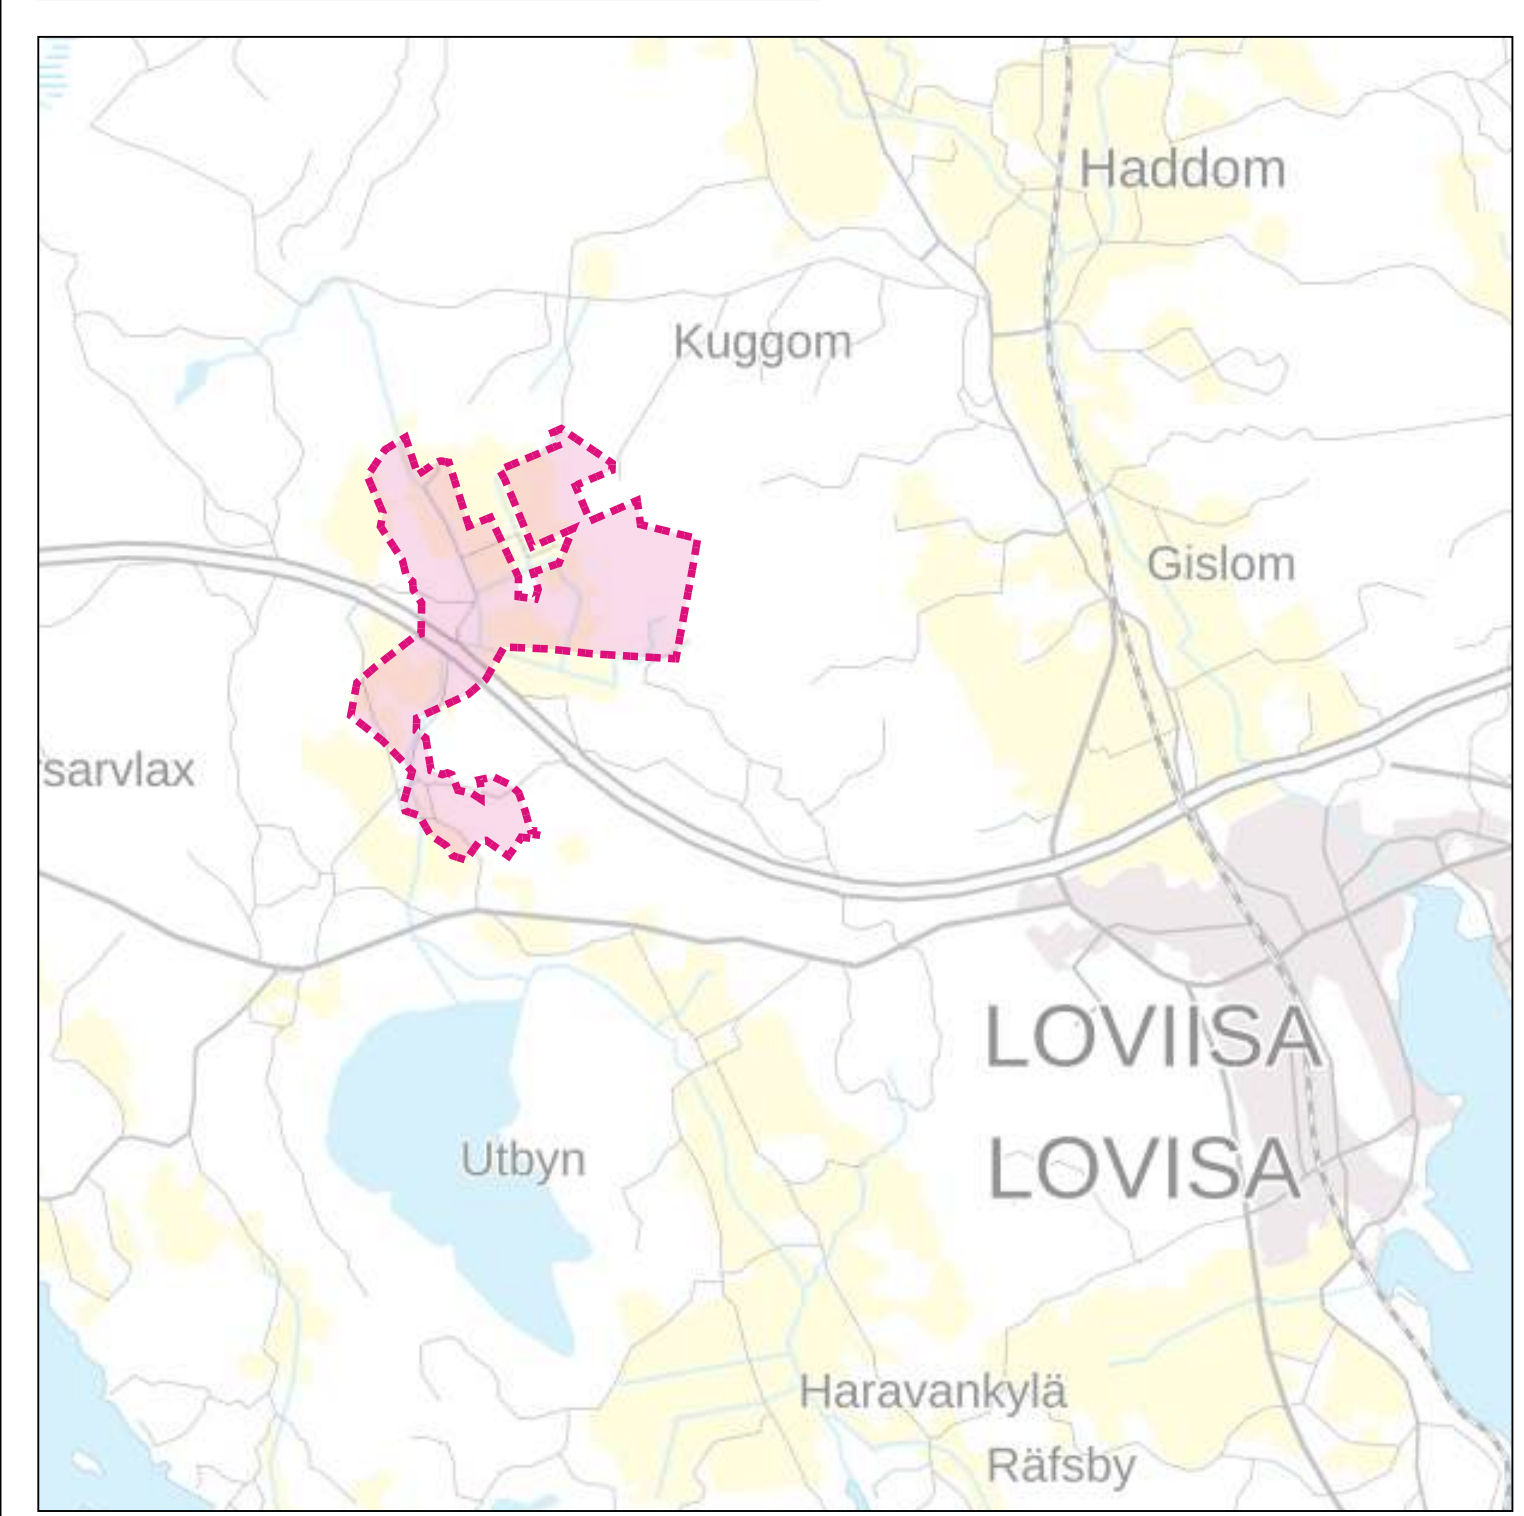

1:50 000

LUONNOS	
Rakennuskohde Fortum Oyj Sarvilahden aurinkovoimaosayleiskaavan hulevesiselvitys	Piirustuksen sisältö Valuma-aluekartta, nykytilanne
Koordinaatti- ja korkeusjärjestelmä: ETRS-TM35 ja N2000	
Suunnitteluala, työnnumero ja piirustuksen numero	
VHT	P49224 201
Tiedosto	
Suunn./Piirt. L. Jämsä	
Tarkastaja E. Havulinna	
Yhteyshenkilö S. Paananen	
Mittakaava 1:10 000	
Muutos	
A	
S	