


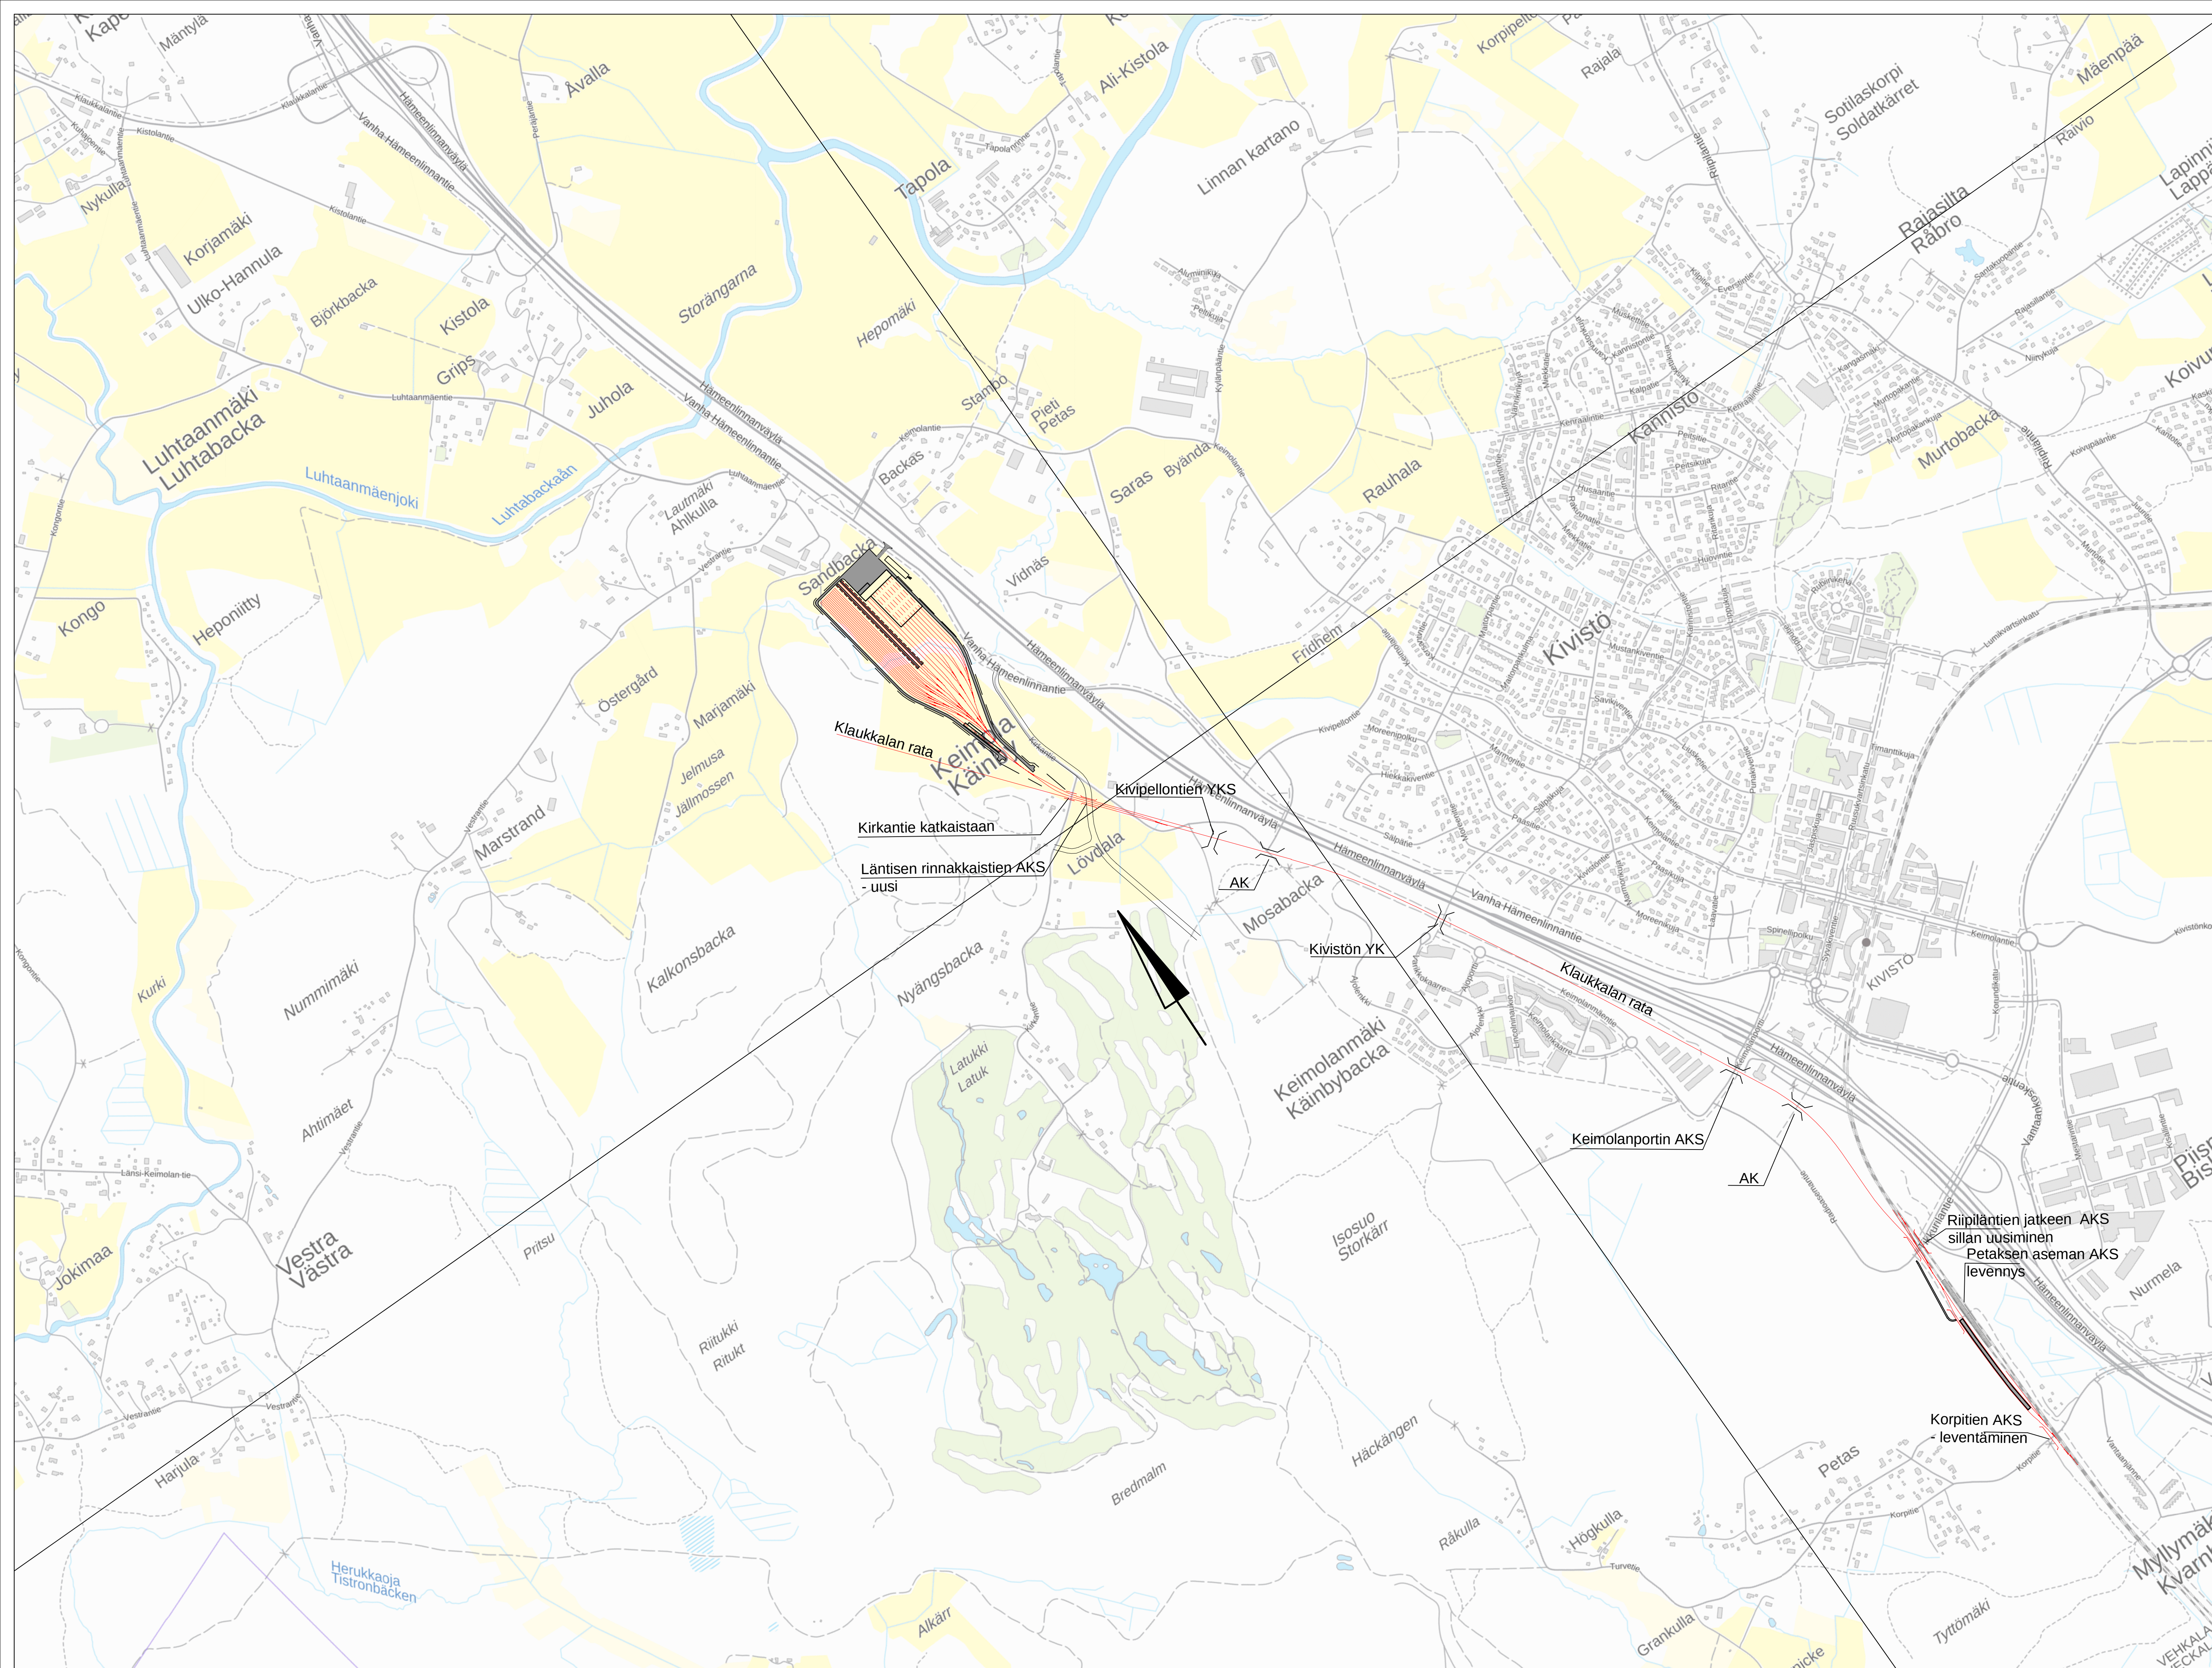

ALUSTAVA VARIKKOSUUNNITELMA

Keimolan kunnossapitovarikko
Mittakaava 1:5000

Suunniteltu raide

Uusi huoltotie

11.2.2025 Ramboll / Kari Jalonen