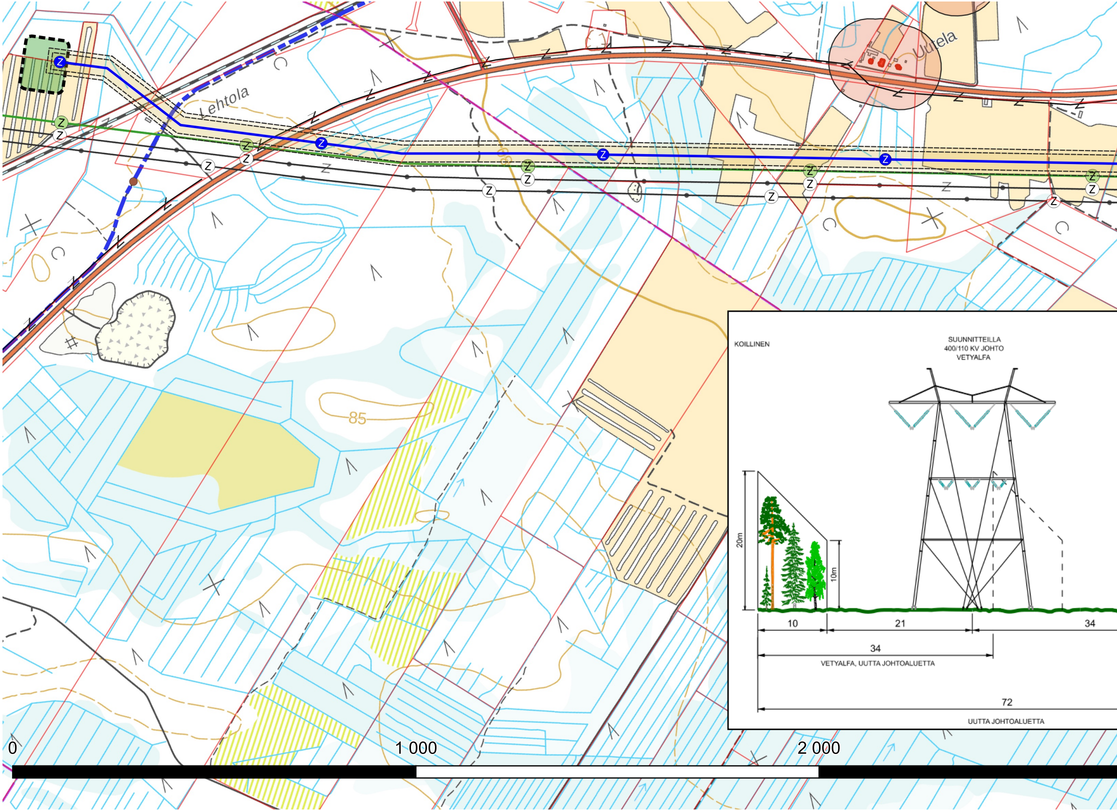
Lehtola
Uutela
85
KOILLINEN
SUUNNITTEILLA
400/110 KV JOHTO
VETYALFA
20m
10m
10
21
34
34
VETYALFA, UUTTA JOHTOALUETTA
72
UUTTA JOHTOALUETTA
0
1 000
2 000

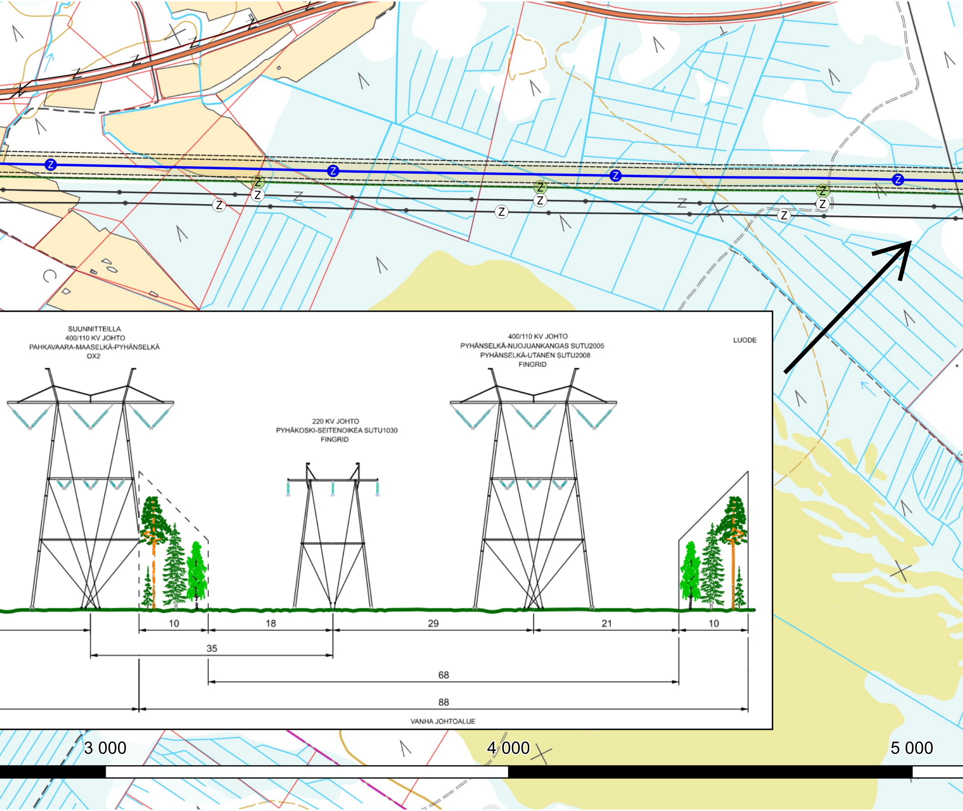
SUUNNITTEILLA
400/110 KV JOHTO
PAHKAVAARA-MAASELKÄ-PYHÄNSELKÄ
OX2
220 KV JOHTO
PYHÄKOSKI-SEITENOIKEA SUTU1030
FINGRID
400/110 KV JOHTO
PYHÄNSELKÄ-NUOJUANKANGAS SUTU2005
PYHÄNSELKÄ-UTANEN SUTU2008
FINGRID
LUODE
10
18
29
21
10
35
68
88
VANHA JOHTOALUE
Z
3 000
4 000
5 000

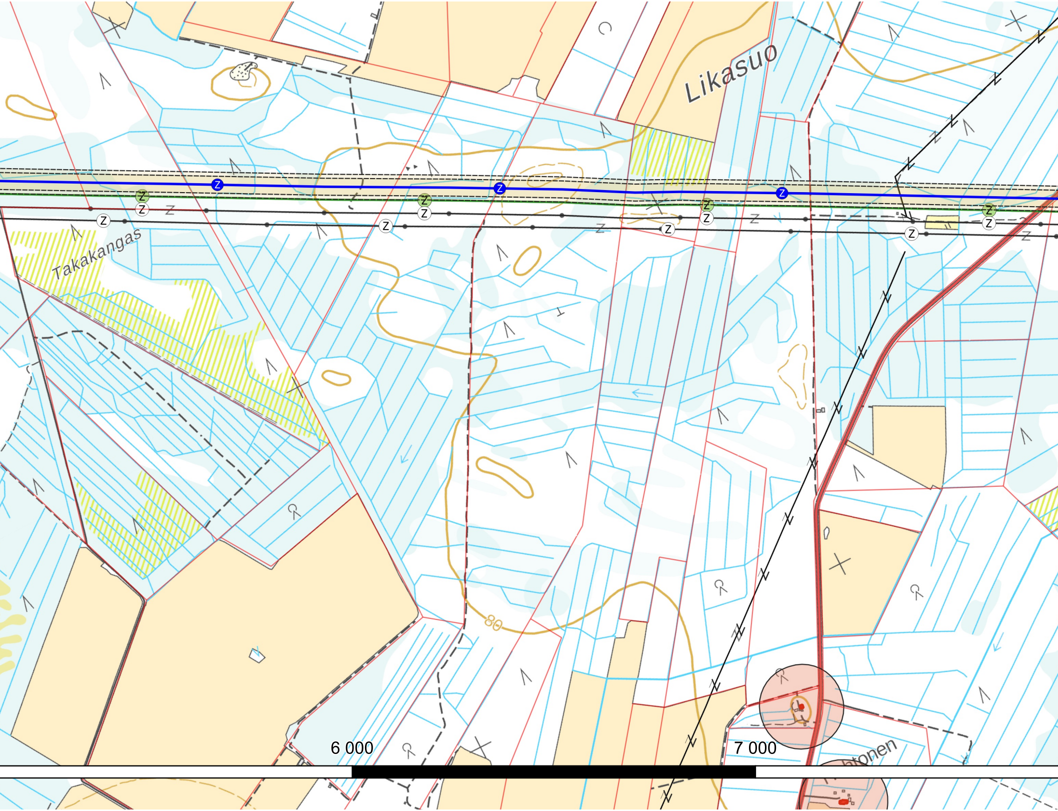
Likasuo
Takakangas
80
6 000
7 000
htonen

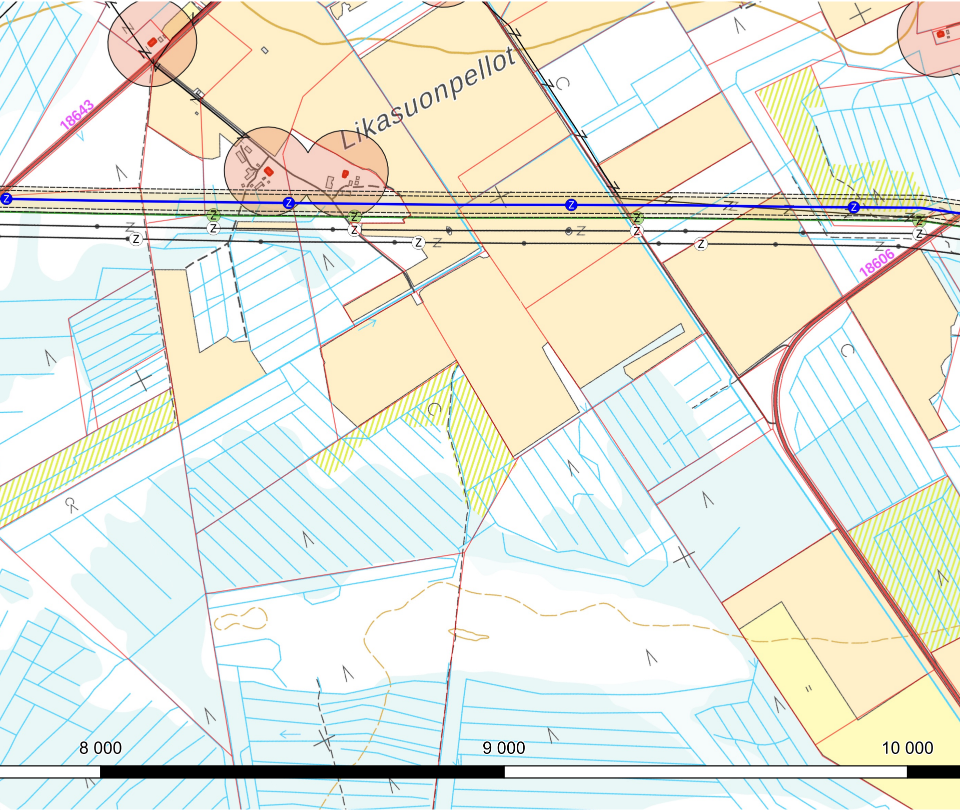
Likasuonpellot
18643
18606
Z
8 000
9 000
10 000

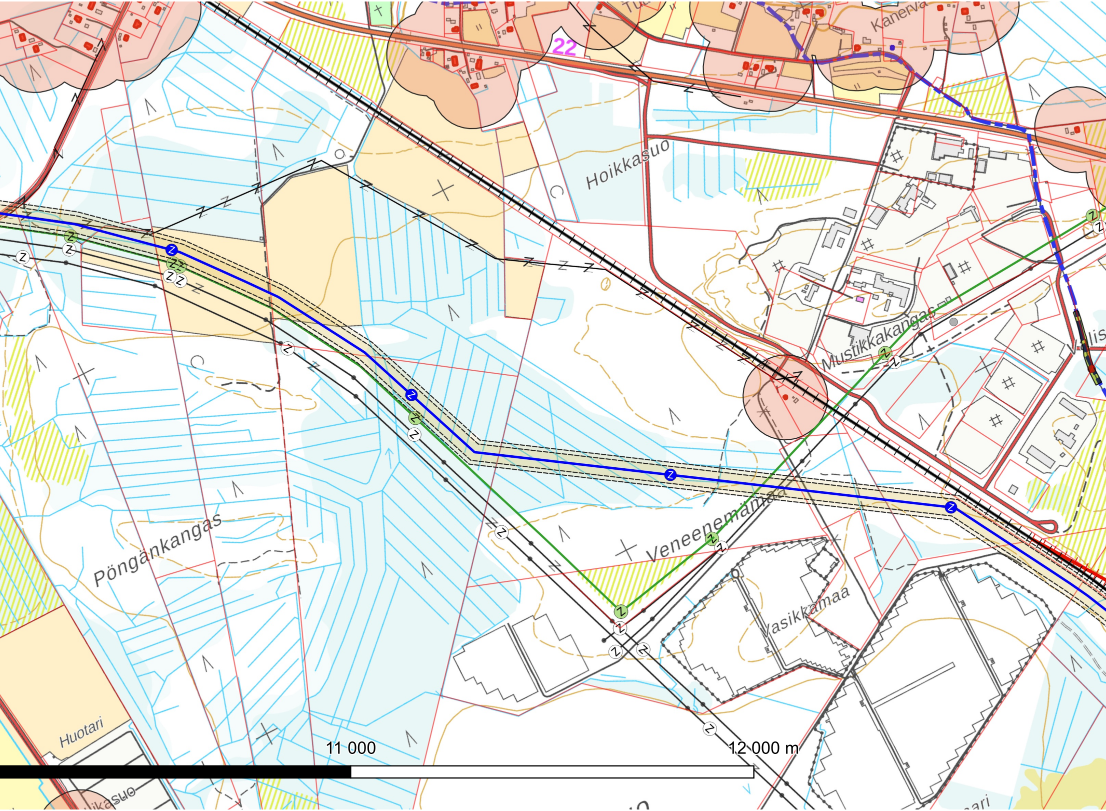
Kanerva
22
Hoikkasuo
Mustikkakangas
Veneenemämaa
Pöngänkangas
Vasikkamaa
Huotari
ikasuo
11 000
12 000 m

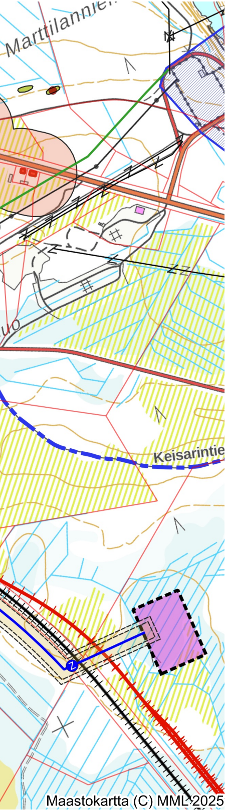
Marttilannie
Keisarintie
uo

Maastokartta (C) MML 2025

- Ⓩ Voimajohto VE2
- ▭ Voimajohtoalue 62 m
- Ⓩ Voimajohto OX2
- Ⓩ suurjännitelinja
- ⊥ sähkölinja
- ● kiinteä muinaisjäännös
- ● muu kulttuuriperintökohde
- ● poistettu kiinteä muinaisjäännös
- 🟩 Kiinteiden muinaisjäännösten aluerajaukset
- ▬ RKY kohde (keisarintie)
- ▨ RKY alue

Sahkoasema

- 🟩 Alustava sähköaseman alue Fingrid
- 🟪 Alustava sähköaseman alue
- 🟥 Asuinrakennus
- 🟦 Lomarakennus
- ▭ 100m vyöhyke rakennuksista
- ┼┼ Olemassa oleva raide
- ┼┼ Pistoraide

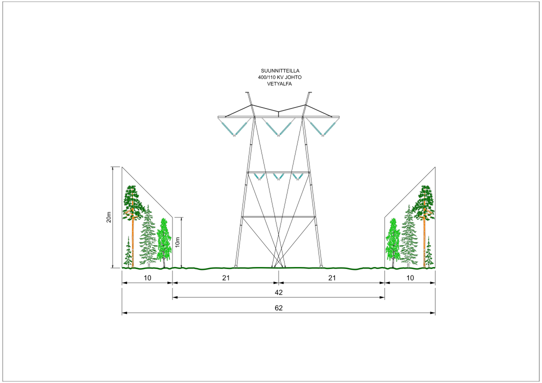
SUUNNITTEILLA
400/110 KV JOHTO
VETYALFA
20m
10m
10
21
21
10
42
62

Vetyalfan voimajohdon VE2 kokonaispituus 13 500 m.

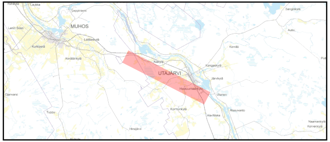
MUHOS
UTAJÄRVI

Koordinaattijärjestelmä ETRS-TM35FIN, EPSG:3076	Korkeusjärjestelmä N2000	
VETYALFA OY Utajärvi Mustikkakangas	YLEISKARTTA Voimajohto 400 kV + 110 kV	Mittakaava 1:10 000

SWECO

	SUUNN. FI1E3U	Tiedosto			
	TARK. FI1E1N				
Sweco Finand Oy Rautatienkatu 33, 90100 OULU 0207 393 000	HYV. FI1E1T	SUUNN.ALA	TYÖ NRO	PIIR.N:o	MUUTOS
	17.11.2025	VH	25019312	000	-