


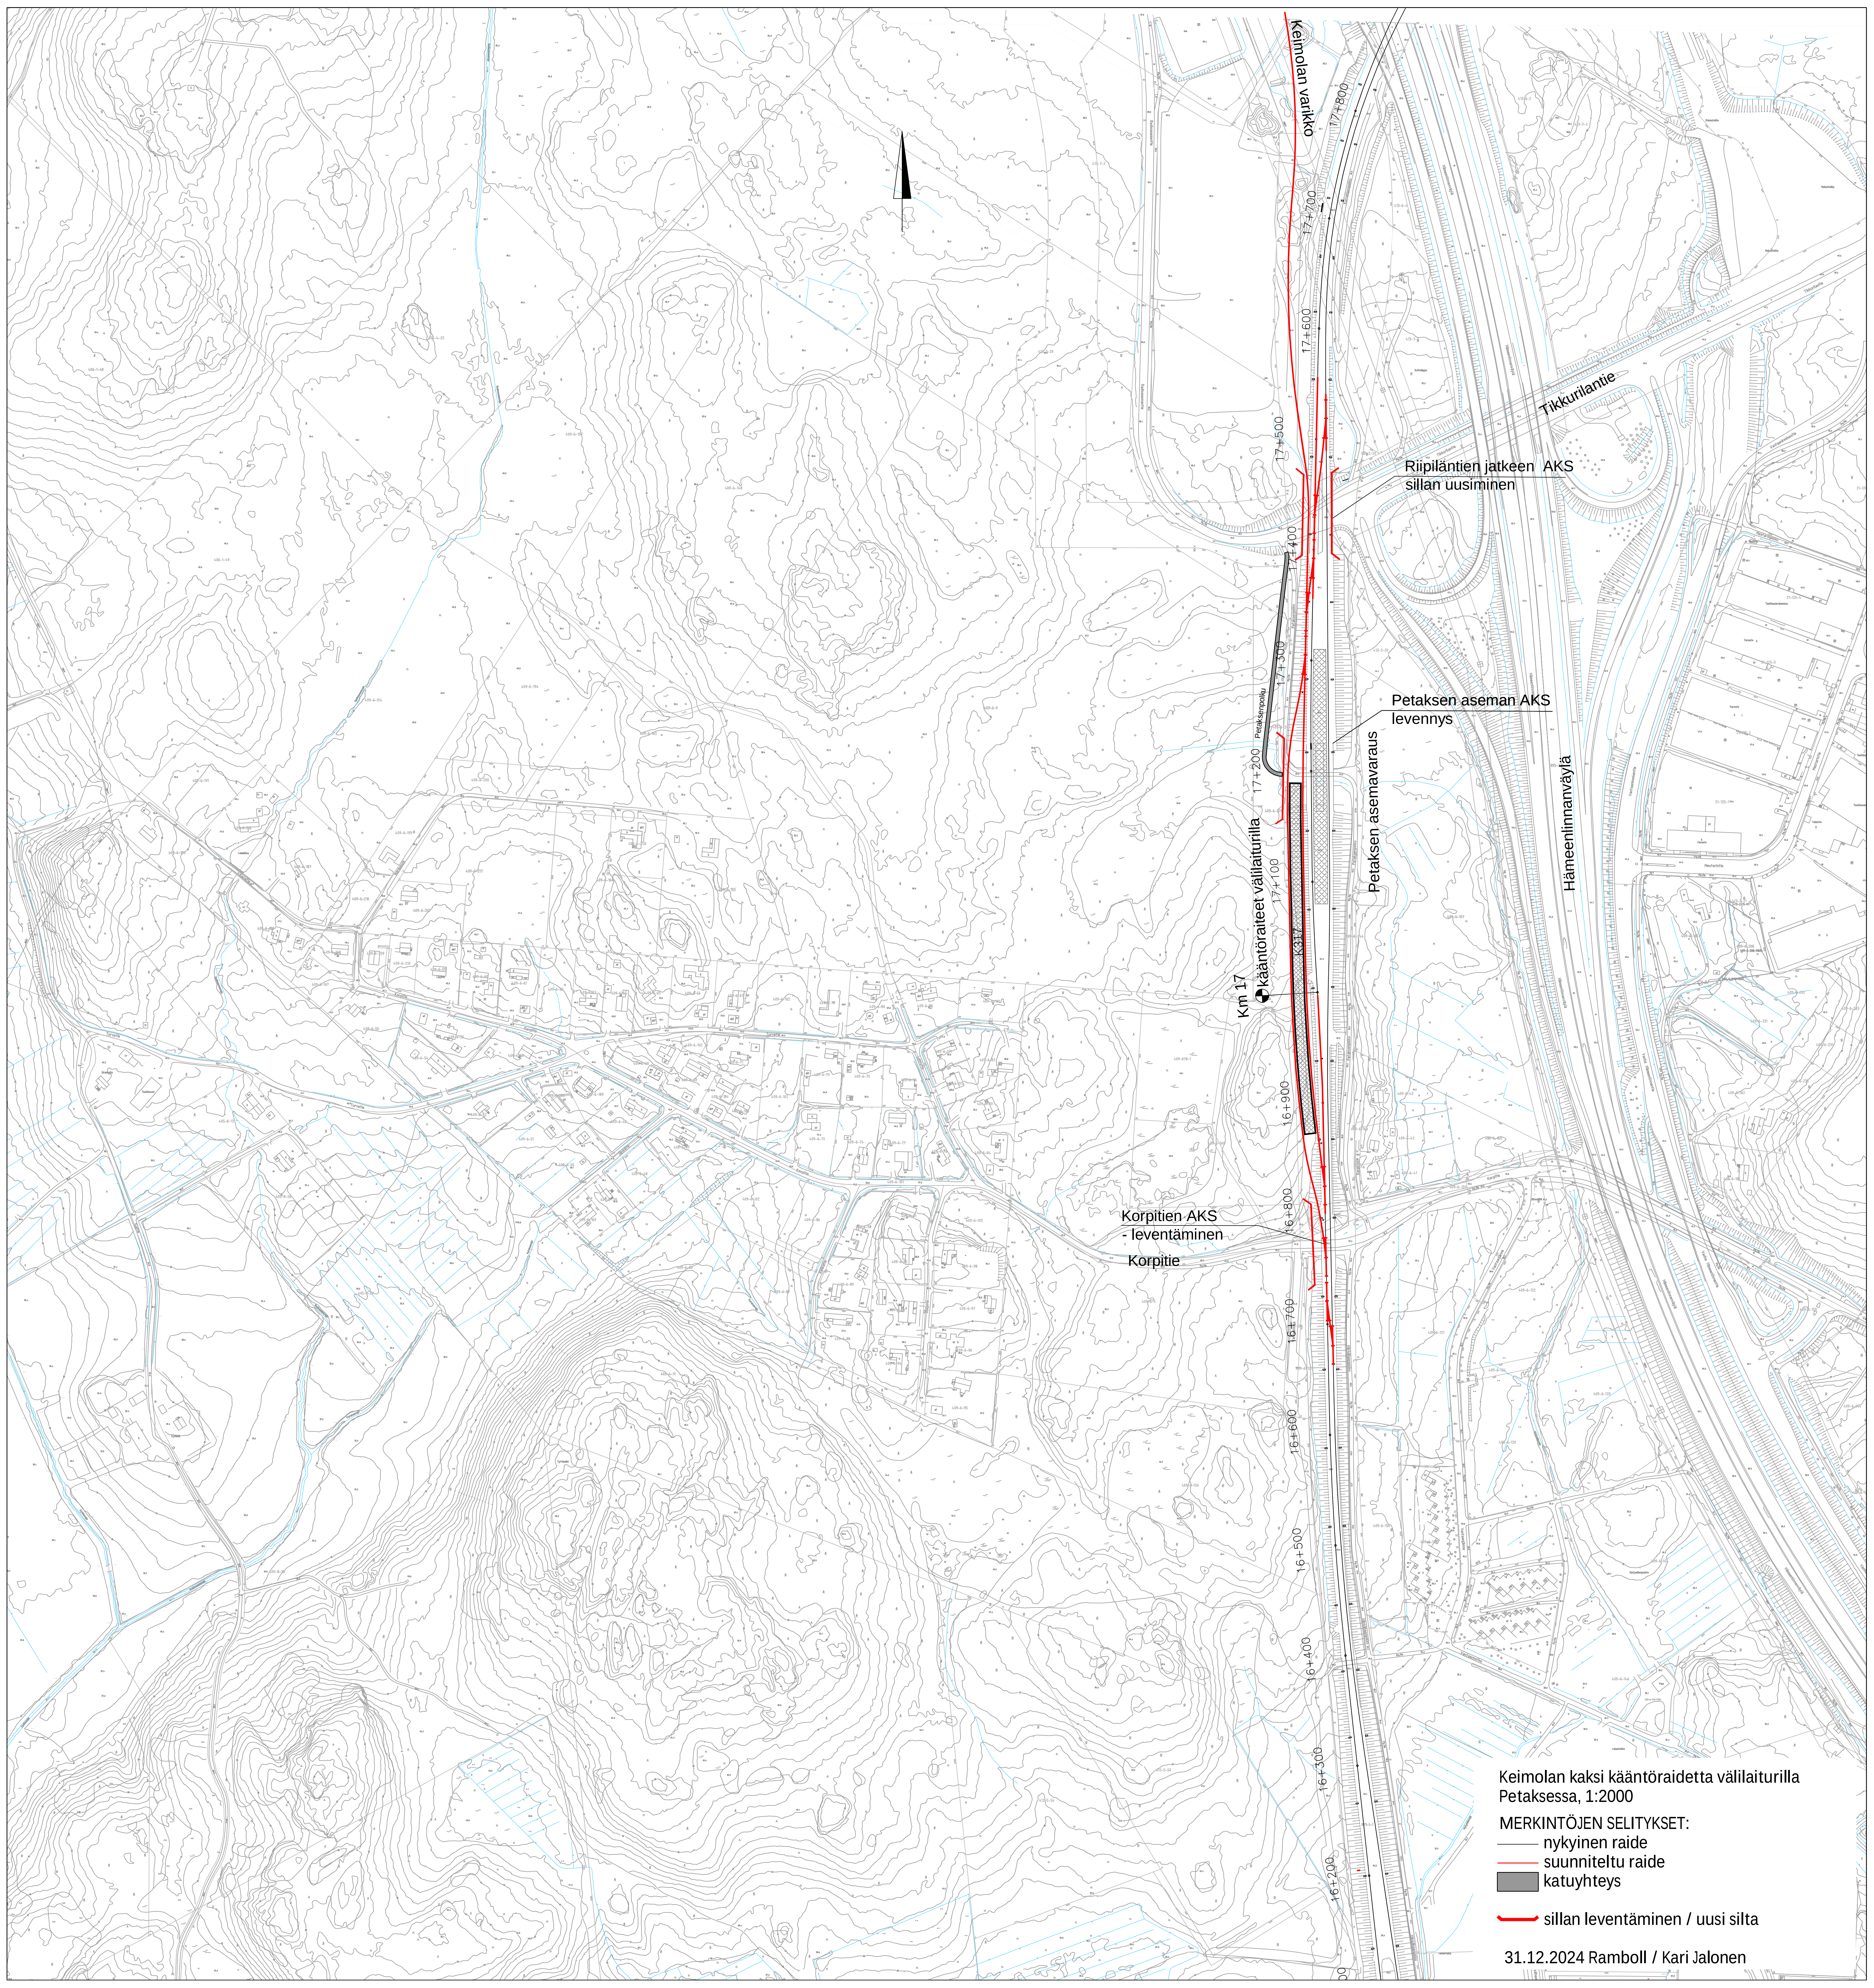

Keimolan kaksi kääntöraidetä välilaiturilla
Petaksessa, 1:2000

MERKINTÖJEN SELITYKSET:

— nykyinen raide

— suunniteltu raide

■ katuyhteys

— sillan leventäminen / uusi silta