

Liite 1 karttalehtijako
1:450 000



- Suunniteltu voimajohtoyhteys

- - - - - Etäisyysvyöhyke 100 m ja 300 m

Uusi johtoalue

Nykyinen johtoalue

Suunnittelualue

Fingridin nykyinen 110 kV voimajohto

Fingridin nykyinen 400 kV voimajohto

Muun toimijan voimajohto

Asuinrakennus alle 100 m

Lomarakennus alle 100 m

Asuinrakennus alle 300 m

Lomarakennus alle 300 m

Inventoitu arvokas luontokohde (FCG 2025)

Metsälain 10§ mukainen erityisen tärkeä elinympäristö

Valtakunnallisesti merkittävä arkeologinen alue

Muinaisjäänös tai muu kulttuuriperintökohde

Muinaisjäänös tai muu kulttuuriperintöalue

Suojeltu rakennus

Natura 2000-alue

Yksityismaiden luonnonsuojelualue

Valtion luonnonsuojelualue

Valtion suojelutarkoituksiin varattu alue

Harjijensuojeluohjelma

Lehtojensuojeluohjelma

Lintuvesiensuojeluohjelma

Soidensuojeluohjelma

Rantojensuojeluohjelma

Vanhojen metsien suojeluohjelma

Koskiensuojelualue

Soidensuojelun täydennysehdotuskohde

Lehtojensuojeluohjelman inventointialue

Valtakunnallisesti arvokas kivikko

Valtakunnallisesti arvokas kallioalue

Valtakunnallisesti arvokas tuulirantakerrostuma

Valtakunnallisesti arvokas moreenimuodostuma

Maakunnallisesti arvokas lintualue (MAALI-alue)

Kansallisesti tärkeä lintualue (FINIBA-alue)

Valtakunnallisesti arvokas maisema-alue

Valtakunnallisesti merkittävä rakennettu kulttuuriympäristö

Maakunnallisesti arvokas rakennettu kulttuuriympäristökohde (PP)

Maakunnallisesti arvokas rakennettu kulttuuriympäristöalue (PP)

Maakunnallisesti arvokas maisema-alue (PP)

Maakunnallisesti arvokas rakennettu kulttuuriympäristökohde (KS)

Maakunnallisesti arvokas maisema-alue (KS)

Kulttuuriympäristön vetovoima-alue (KS)

Maakunnallisesti arvokas rakennettu kulttuuriympäristökohde (PS)

Maakunnallisesti arvokas rakennettu kulttuuriympäristöalue (PS)

Maakunnallisesti arvokas maisema-alue (PS)

Maakunnallisesti arvokas kulttuuriympäristökohde (ES)

Maakunnallisesti arvokas perinnemaisema

Paikallisesti arvokas alue (PP)

Paikallisesti arvokas maisema-alue (PS)

Arvokas rakennuskohde

Pohjavesialue

Pohjaveden muodostumisalue

Turvetuotantoalue

Maa-aineksen ottoalue

Maa-ainesten ottolupa, kalliokiviaines, voimassa

Maa-ainesten ottolupa, kalliokiviaines, päättynyt

Maa-ainesten ottolupa, sora ja hiekka, voimassa



Maa-ainesten ottolupa, sora ja hiekka, päättynyt

Maa-ainesten ottolupa, muu, voimassa

Maa-ainesten ottolupa, muu, päättynyt

Kiinteistöraja

Kuntaraja

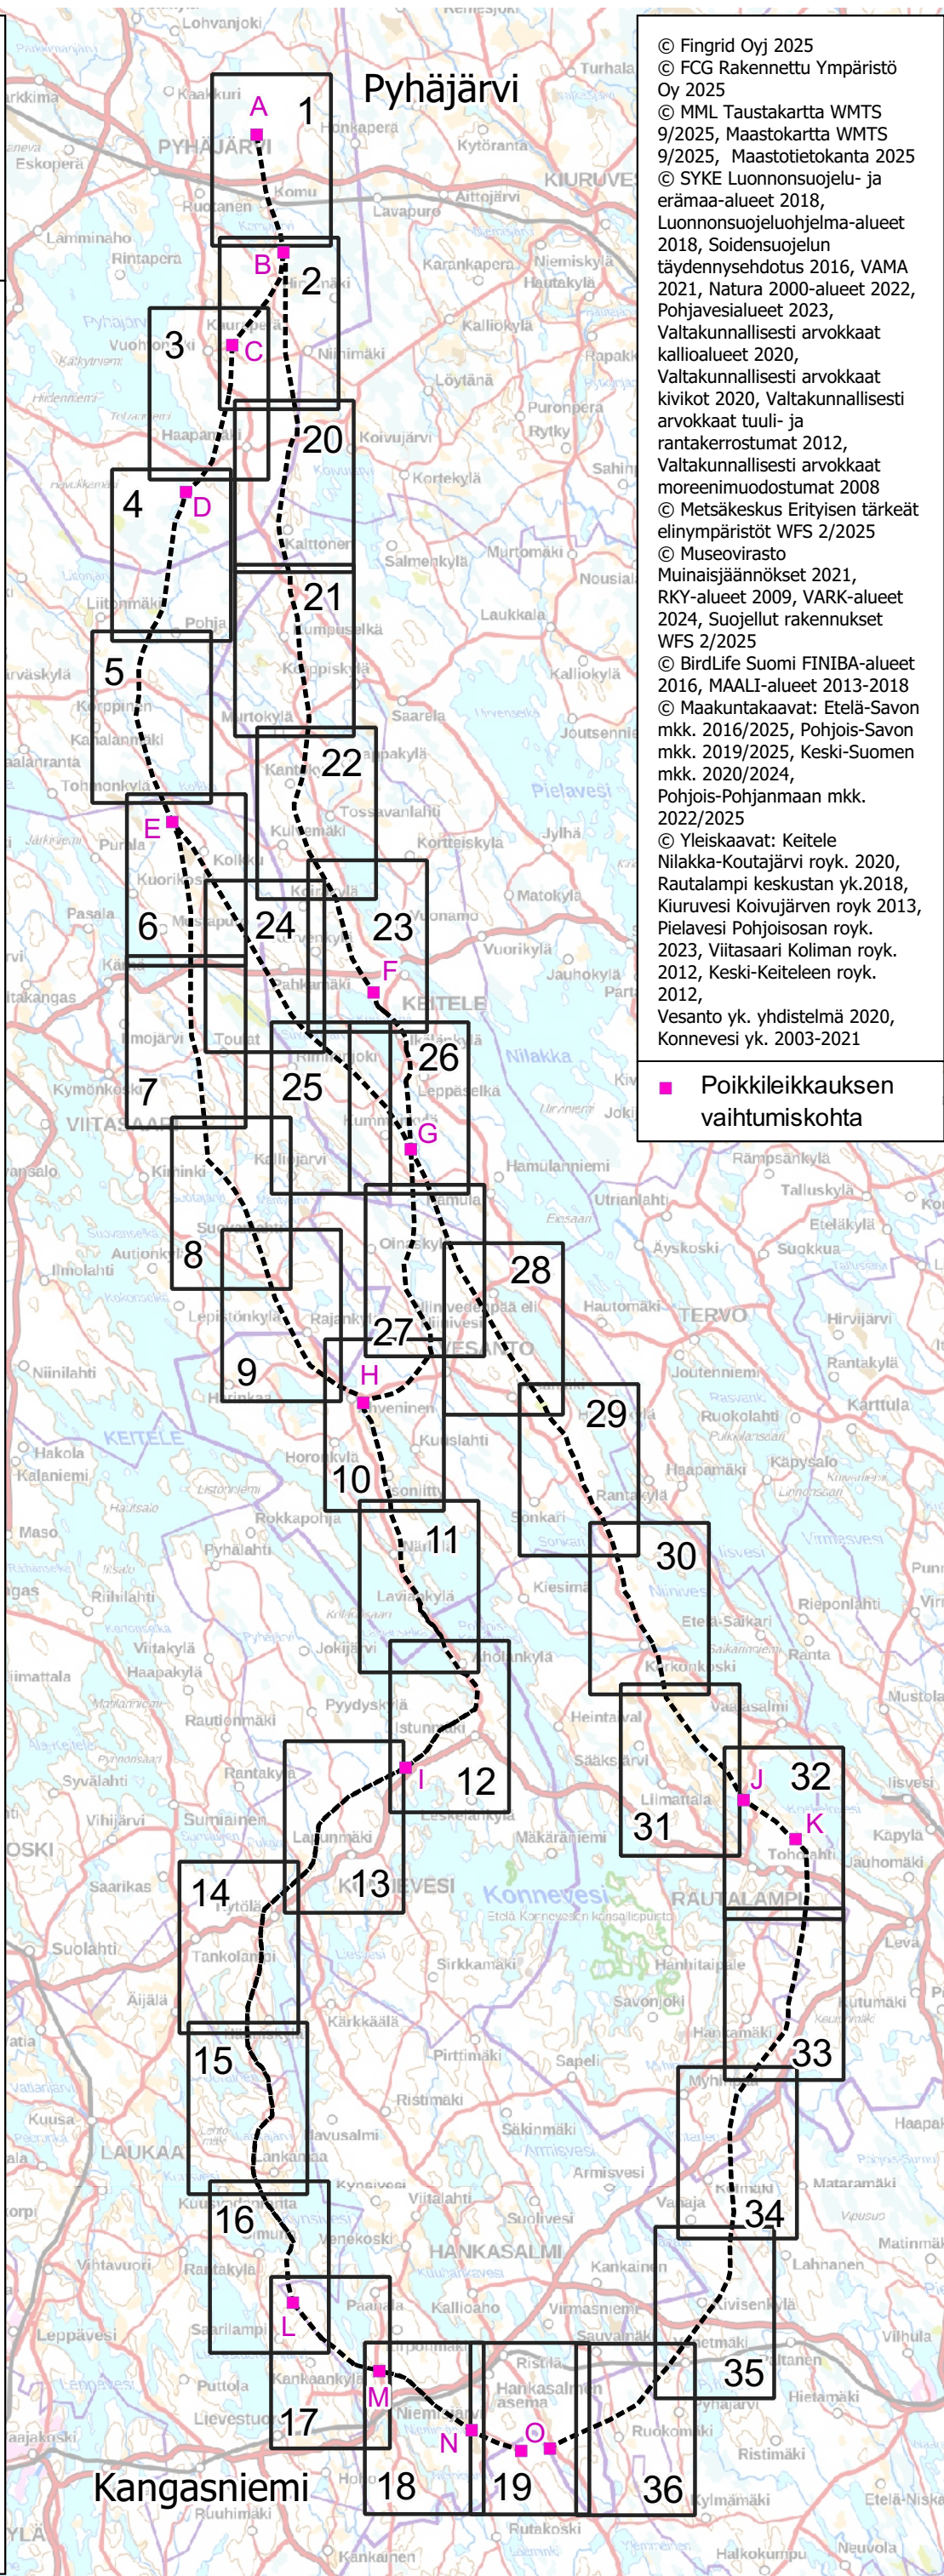
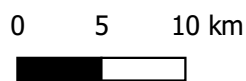


KARTTALEHTI 19


- Suunniteltu voimajohtoyhteys
- Etäisyysvyöhyke 100 m ja 300 m
- Uusi johtoalue
- Nykyinen johtoalue
- Suunnittelualue
- Fingridin nykyinen 110 kV voimajohto
- Fingridin nykyinen 400 kV voimajohto
- Muun toimijan voimajohto
- Lomarakennus alle 100 m
- Asuinrakennus alle 300 m
- Lomarakennus alle 300 m
- Inventoitu arvokas luontokohde (FCG 2025)
- Metsälain 10§ mukainen erityisen tärkeä elinympäristö
- Yksityismaiden luonnonsuojelualue
- Koskiensuojelualue
- Maakunnallisesti arvokas rakennettu kulttuuriympäristökohde (KS)
- Kulttuuriympäristön vetovoima-alue (KS)
- Maa-aineksen ottoalue
- Turvetuotantoalue
- Kiinteistöraja
- Kuntaraja

Fingrid Oyj Harjulinja voimajohtohankkeen
YVA-ohjelma, 9/2025


Liite 1, karttalehti 19, 1:30 000
© FCG Rakennettu Ympäristö Oy
Hankasalmi, Kangasniemi

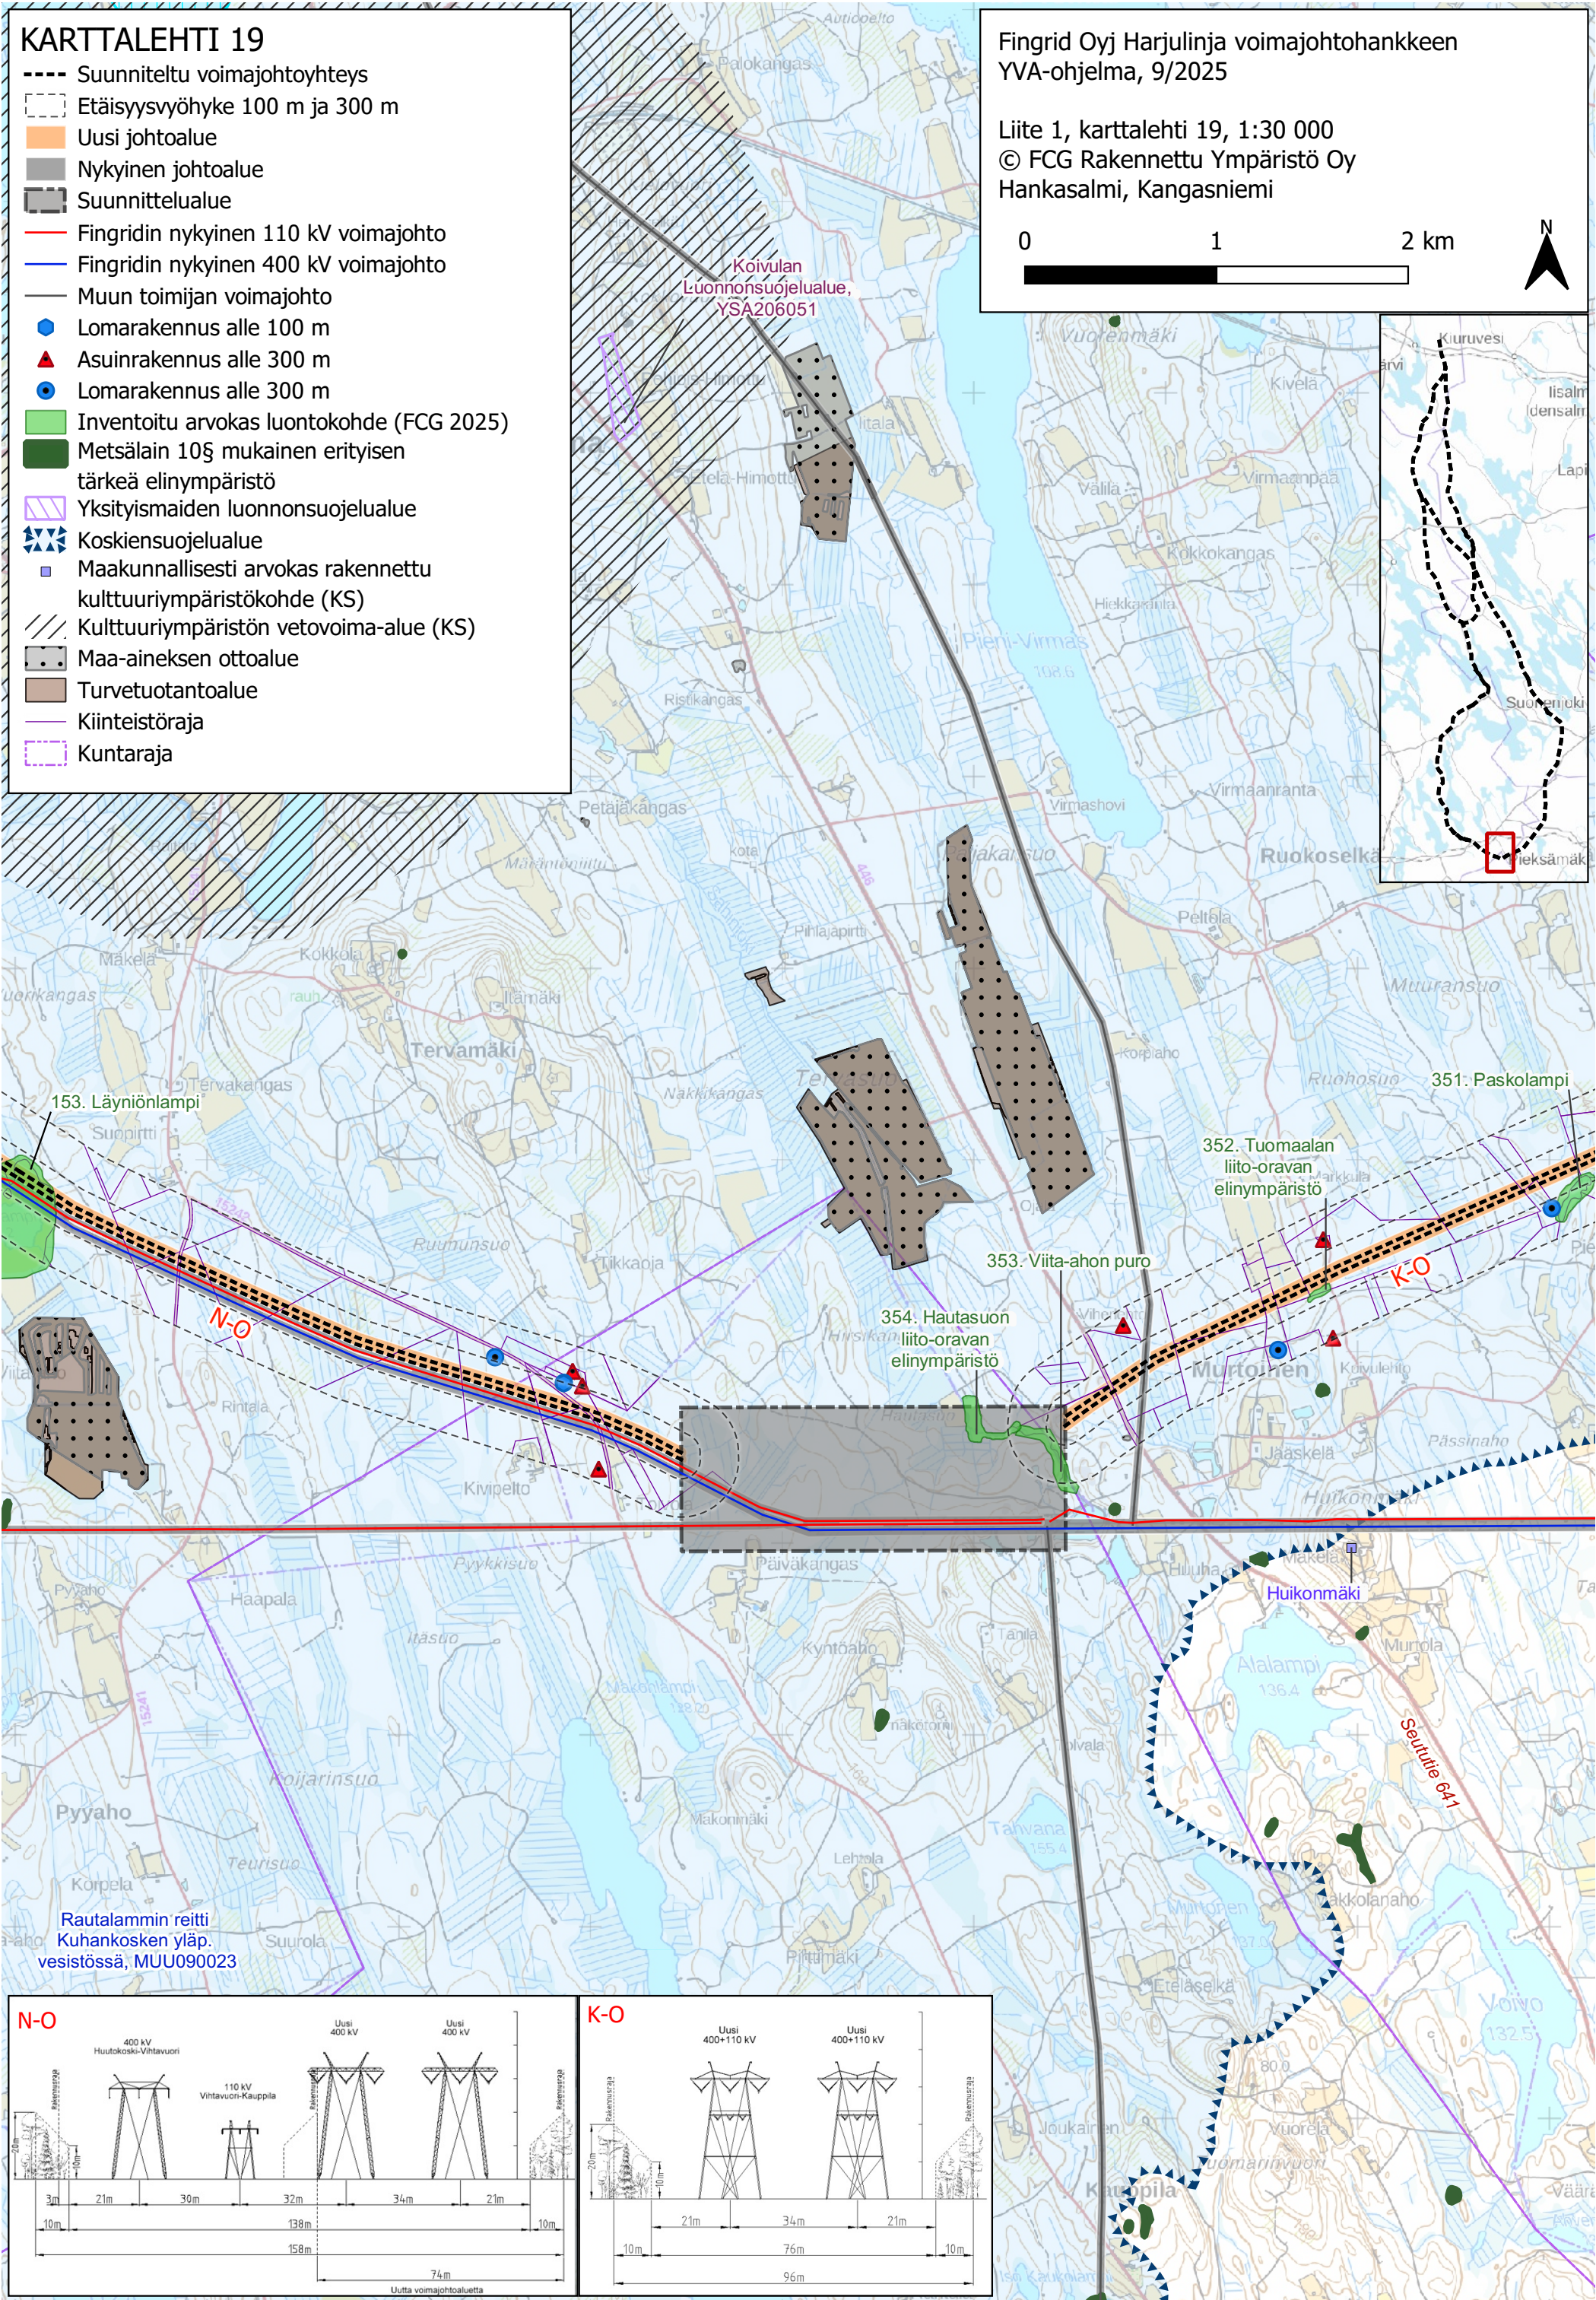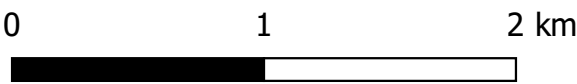

N-O


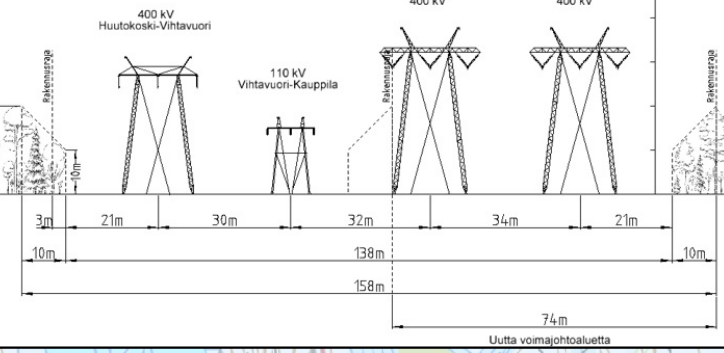


K-O

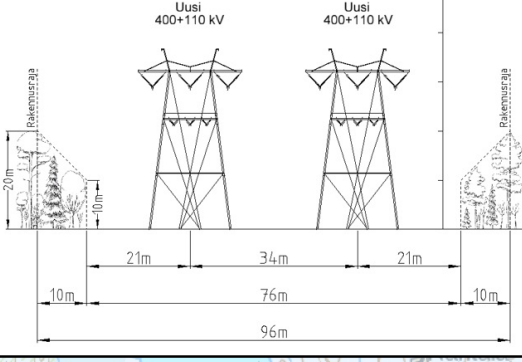

Fingrid Oyj Harjulinja voimajohtohankkeen
YVA-ohjelma, 9/2025


Liite 1, karttalehti 20, 1:30 000
© FCG Rakennettu Ympäristö Oy
Pyhäjärvi, Kiuruvesi, Pielavesi, Pihtipudas, Keitele

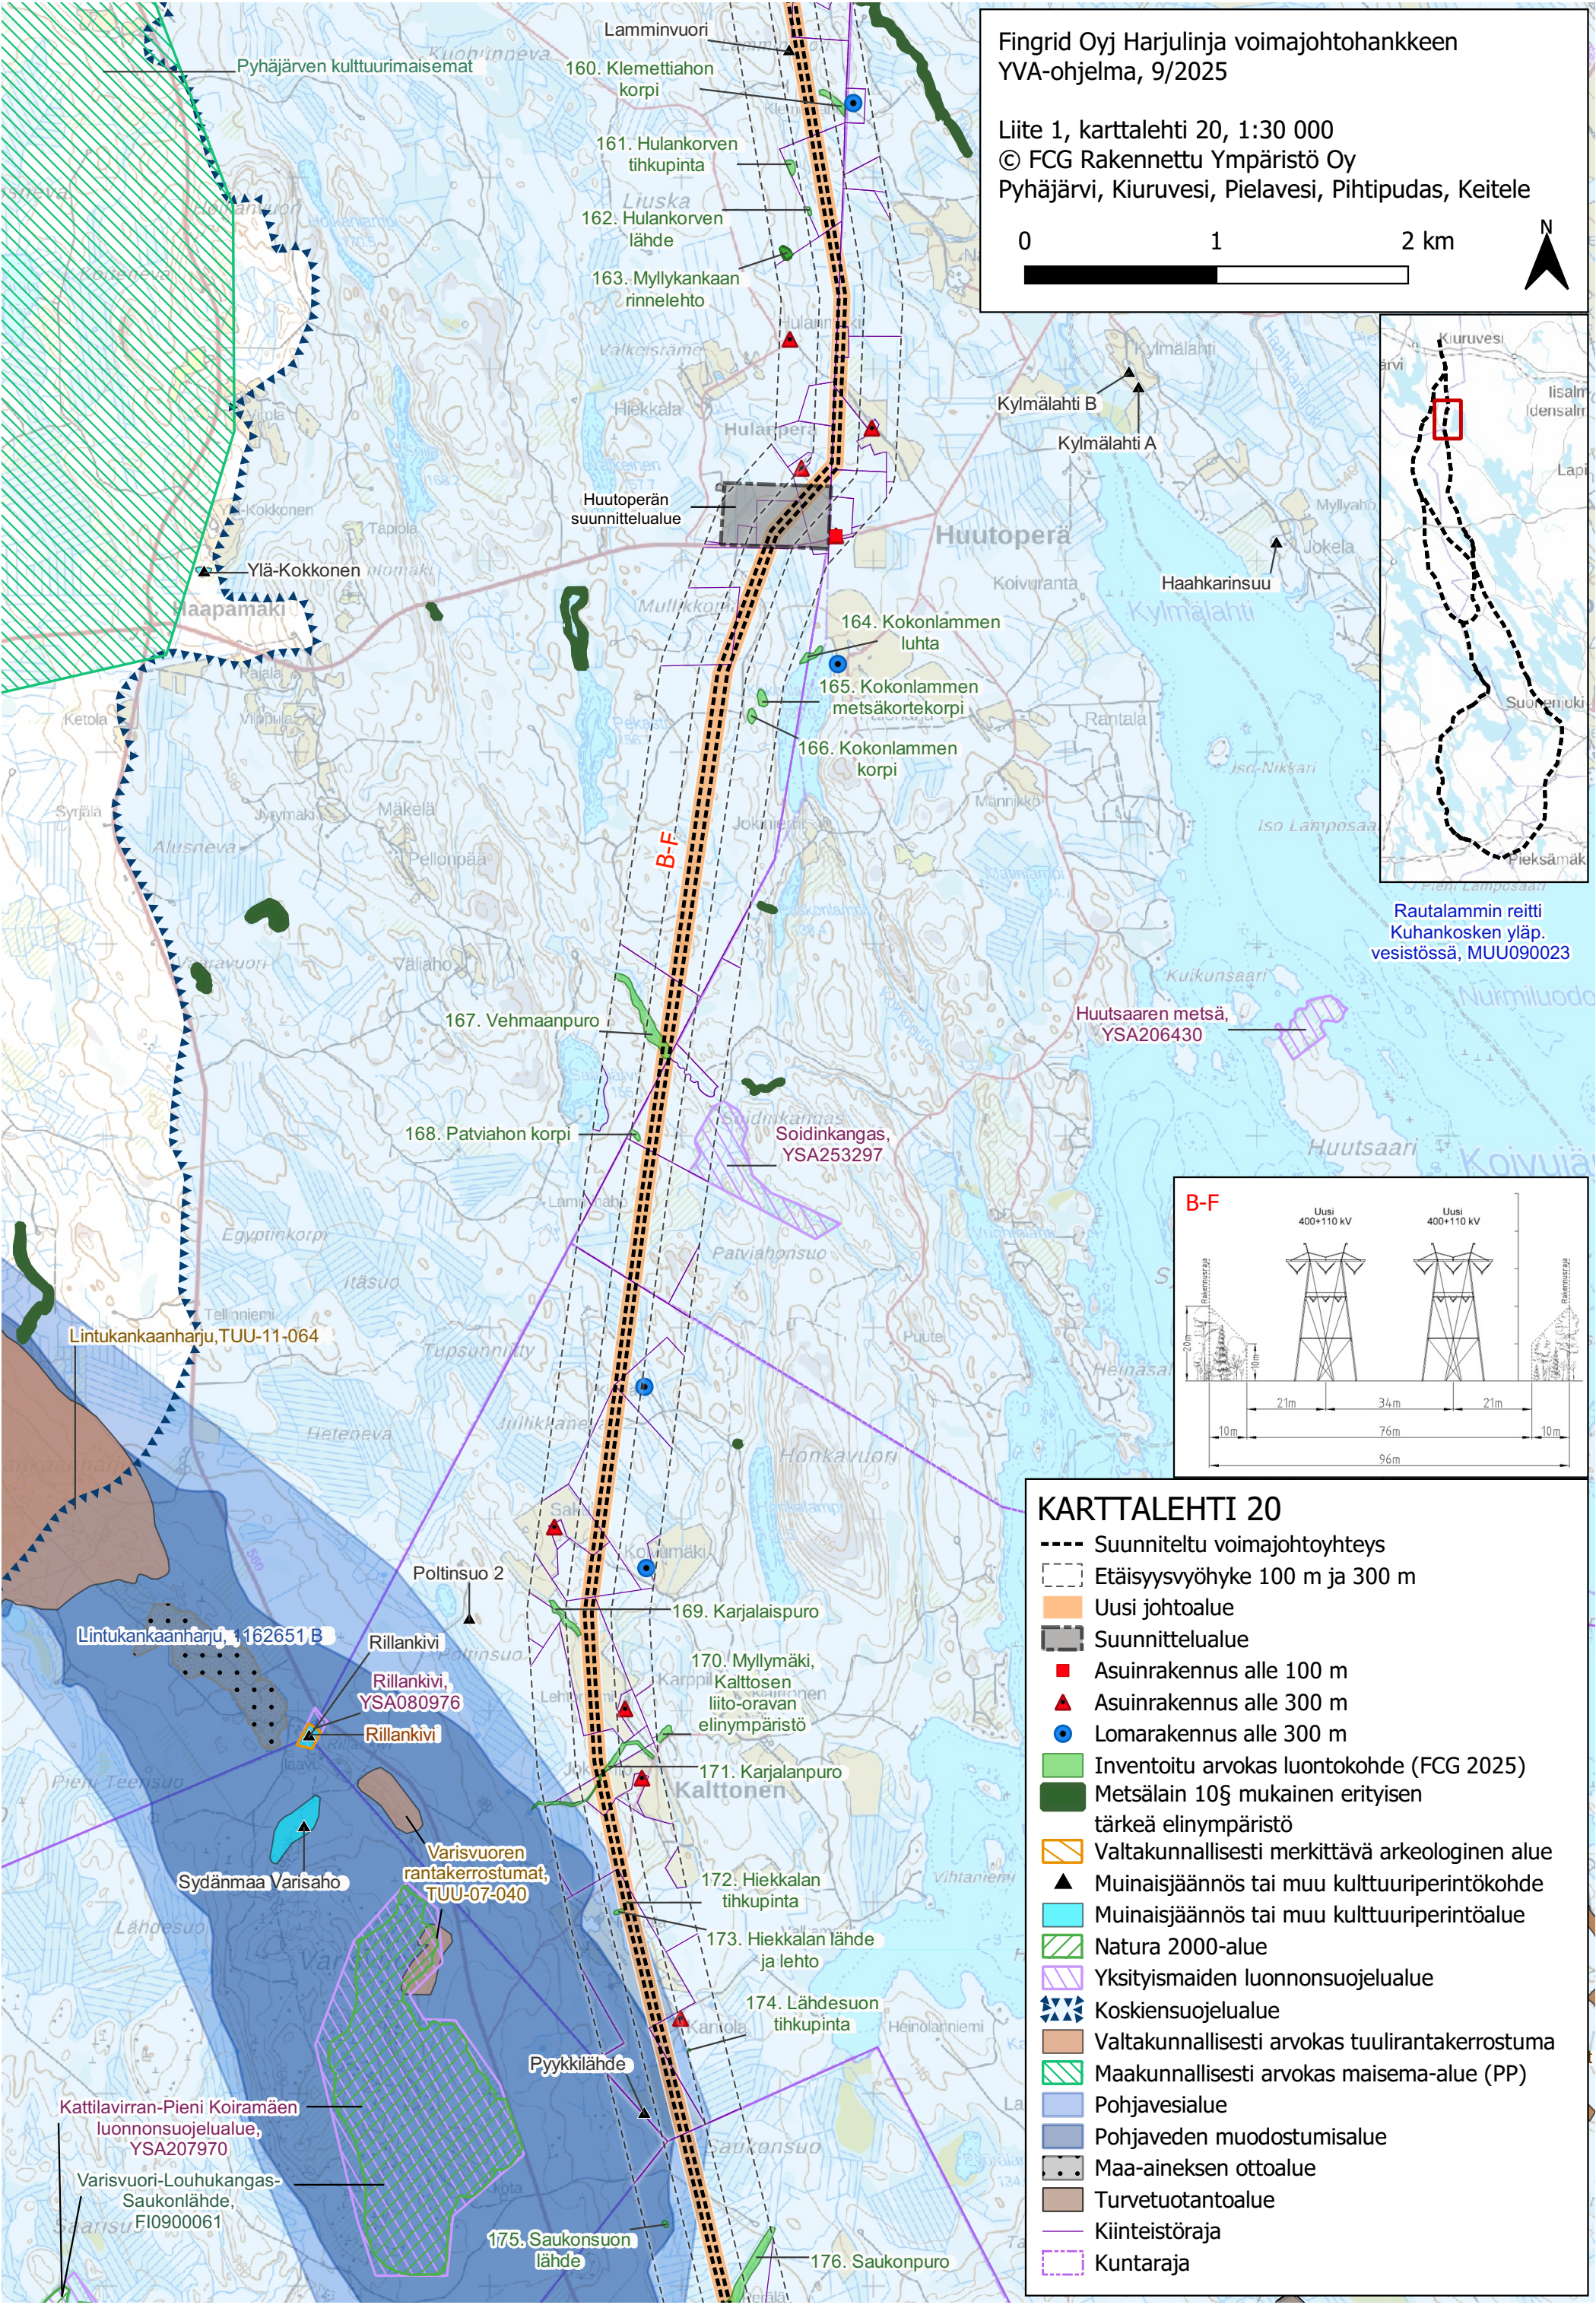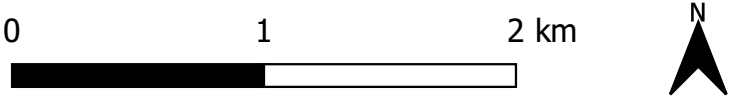

Rautalammin reitti
Kuhankosken yläp.
vesistössä, MUU090023


Huutsaaren metsä,
YSA206430


Soidinkangas
Soidinkangas,
YSA253297


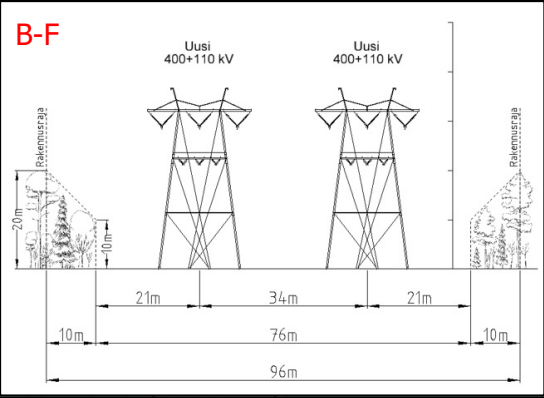


KARTTALEHTI 20

- Suunniteltu voimajohtoyhteys
- - - Etäisyysvyöhyke 100 m ja 300 m
- Uusi johtoalue
- Suunnittelualue
- Asuinrakennus alle 100 m
- Asuinrakennus alle 300 m
- Lomarakennus alle 300 m
- Inventoitu arvokas luontokohde (FCG 2025)
- Metsälain 10§ mukainen erityisen tärkeä elinympäristö
- Valtakunnallisesti merkittävä arkeologinen alue
- Muinaisjäännös tai muu kulttuuriperintökohde
- Muinaisjäännös tai muu kulttuuriperintöalue
- Natura 2000-alue
- Yksityismaiden luonnonsuojelualue
- Koskiensuojelualue
- Valtakunnallisesti arvokas tuulirantakerrostuma
- Maakunnallisesti arvokas maisema-alue (PP)
- Pohjavesialue
- Pohjaveden muodostumisalue
- Maa-aineksen ottoalue
- Turvetuotantoalue
- Kiinteistöraja
- Kuntaraja

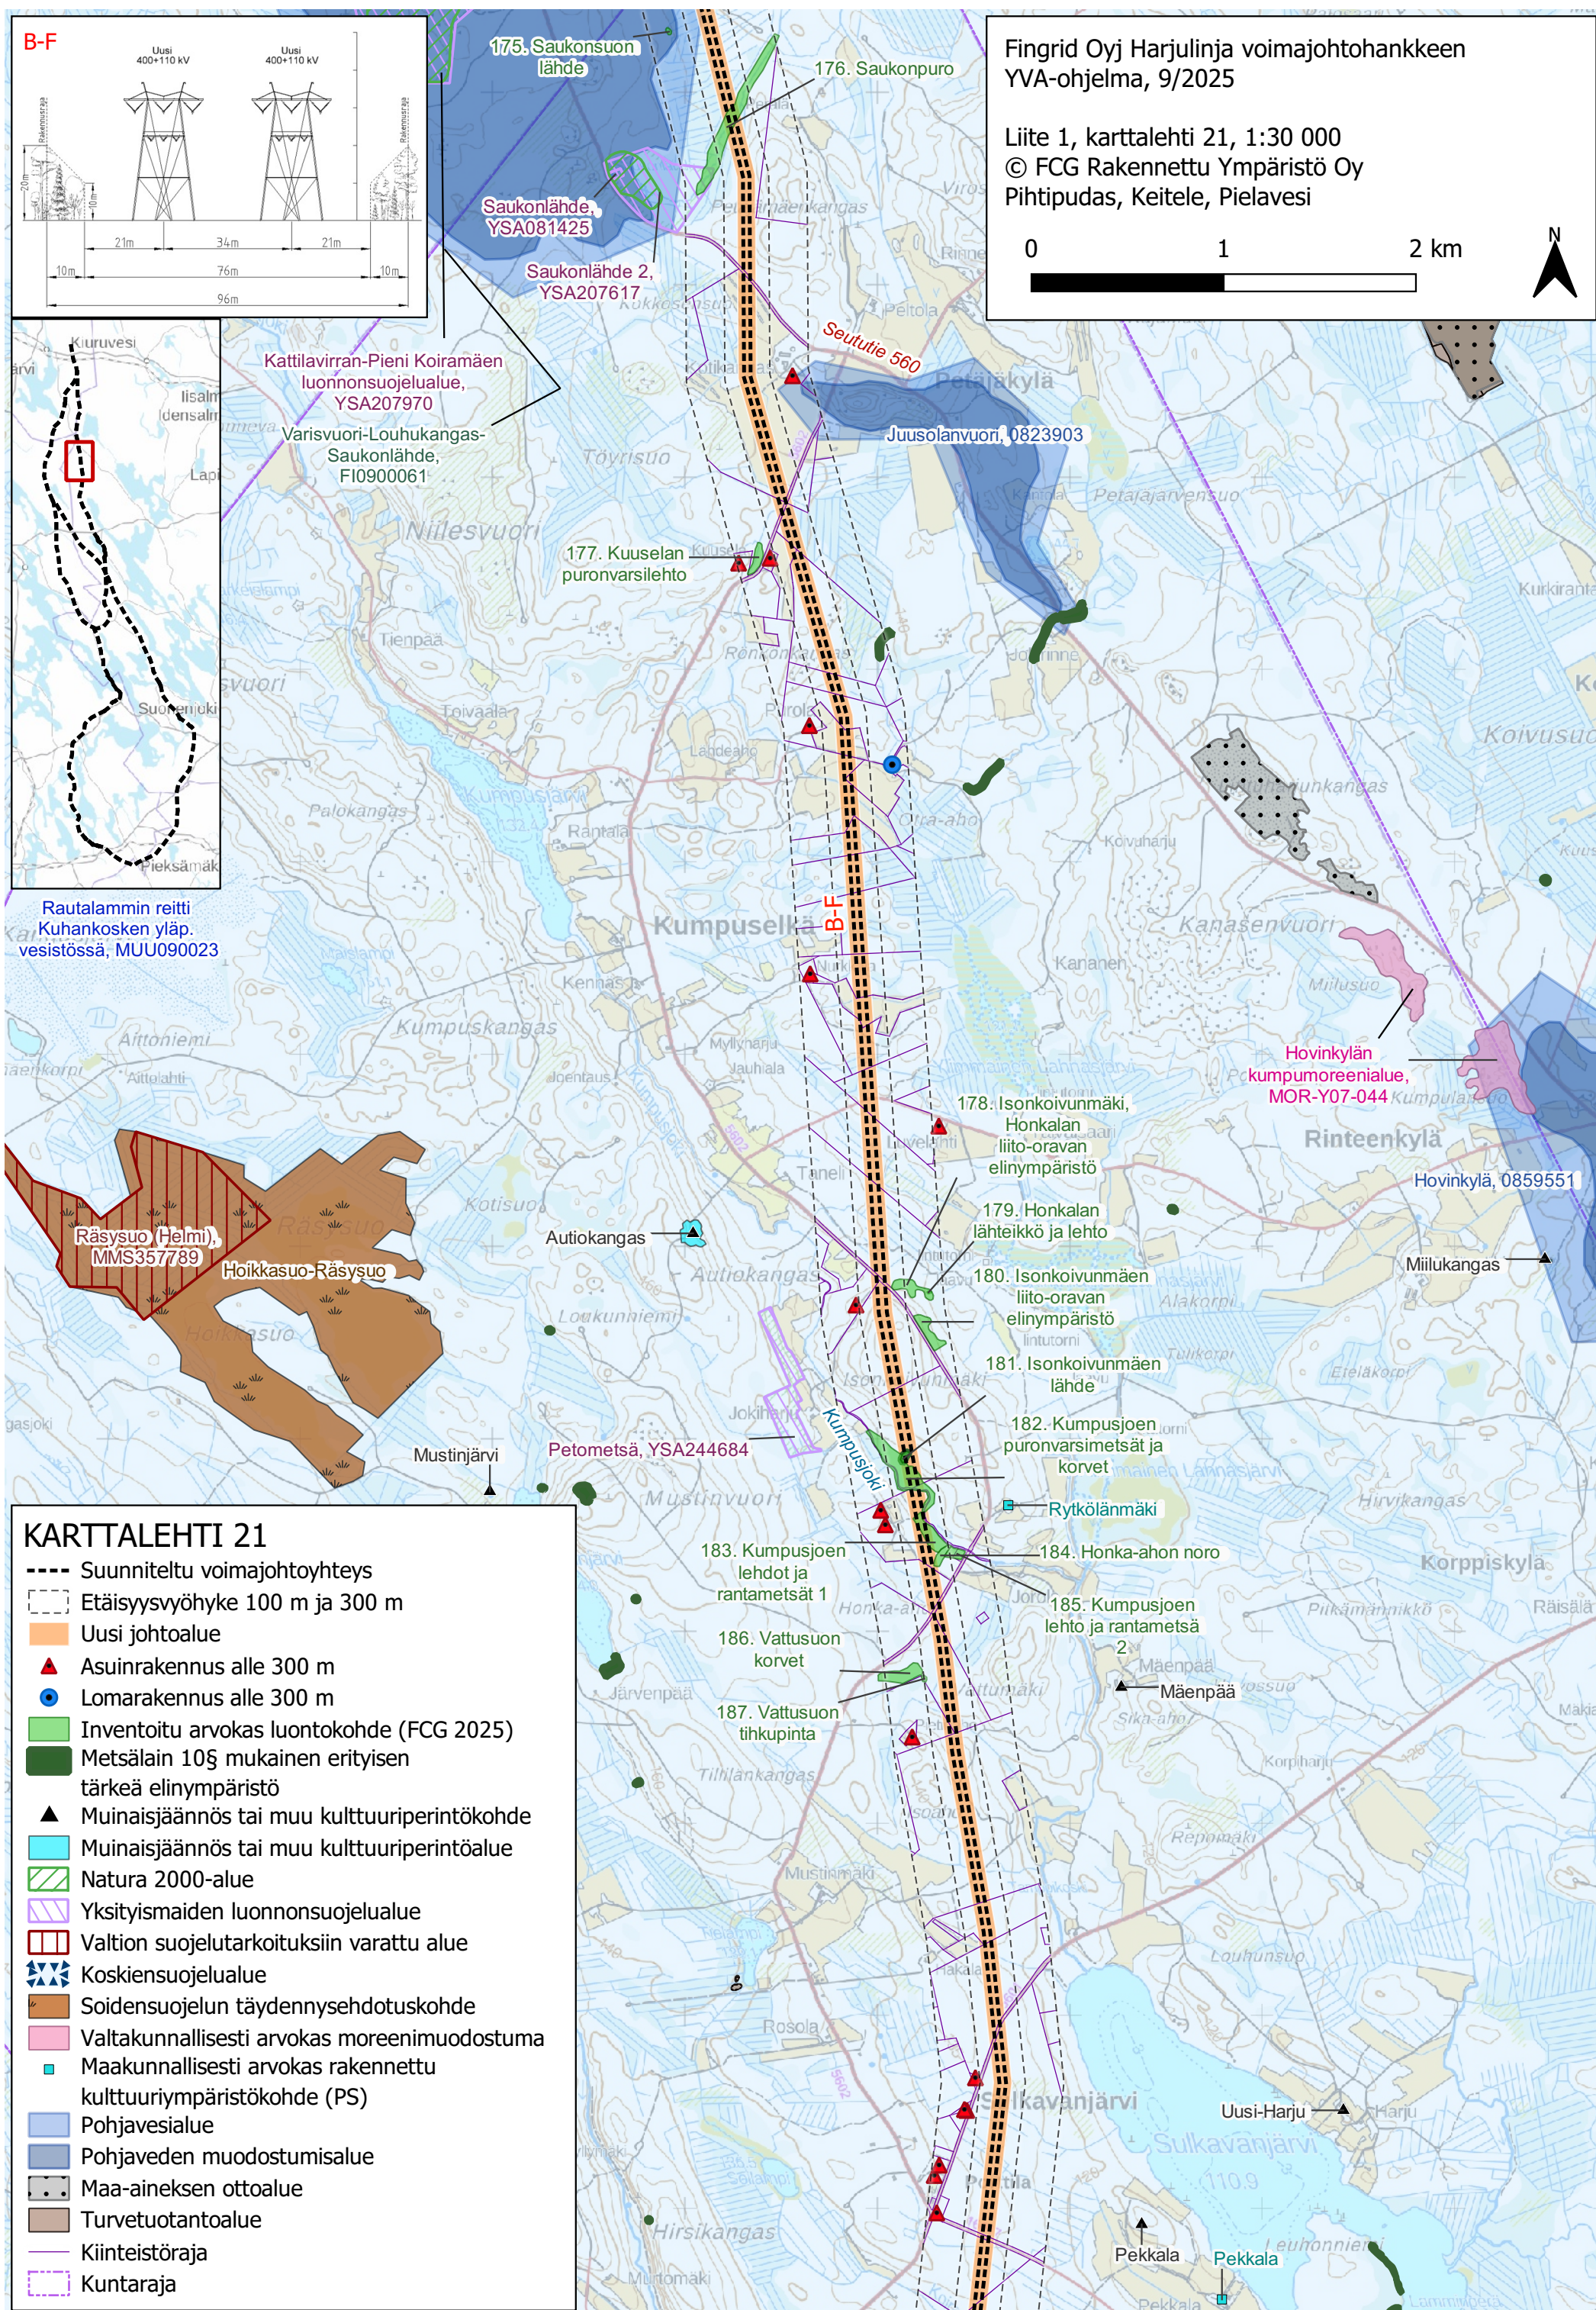


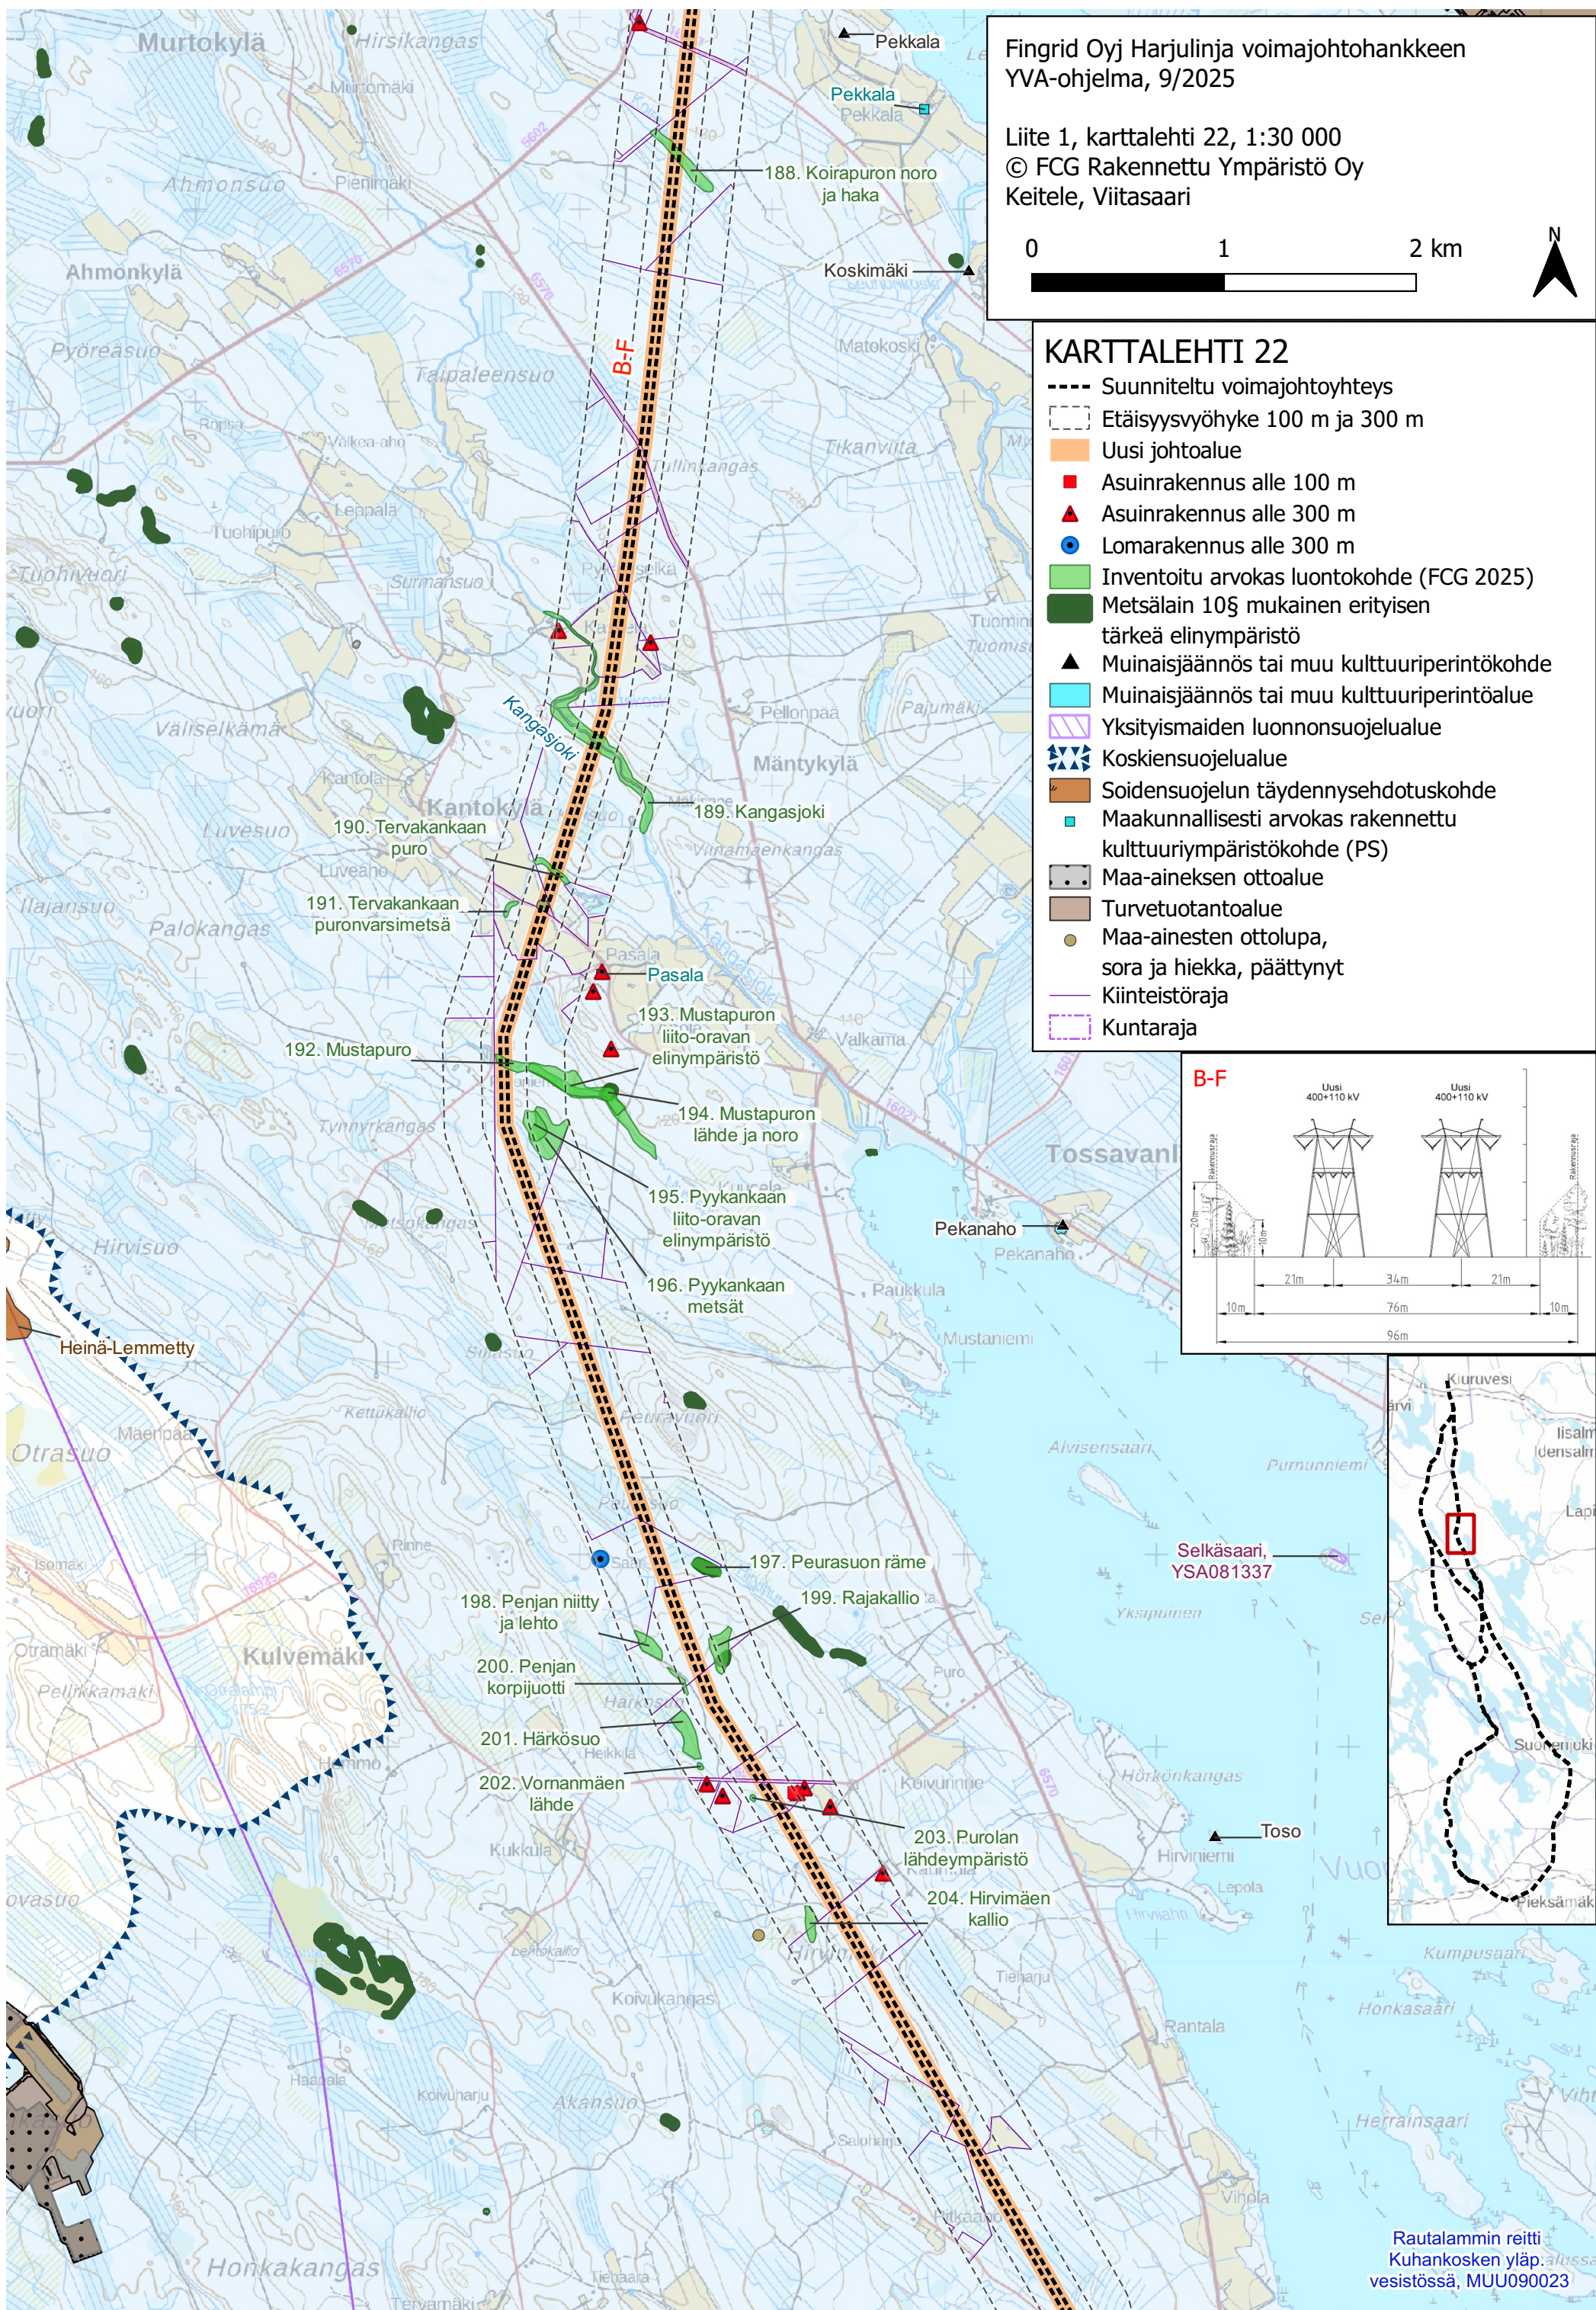

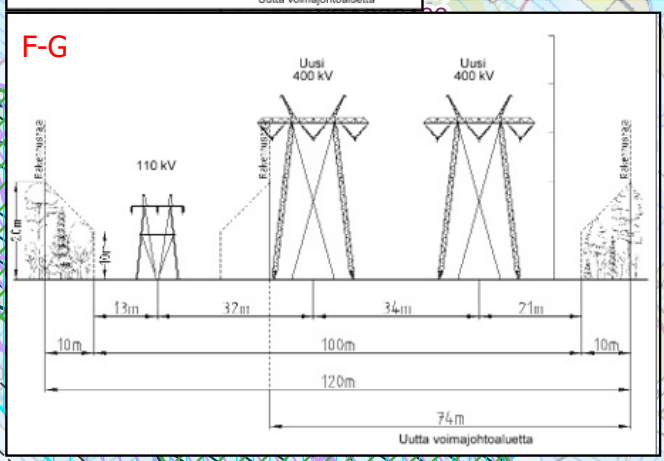
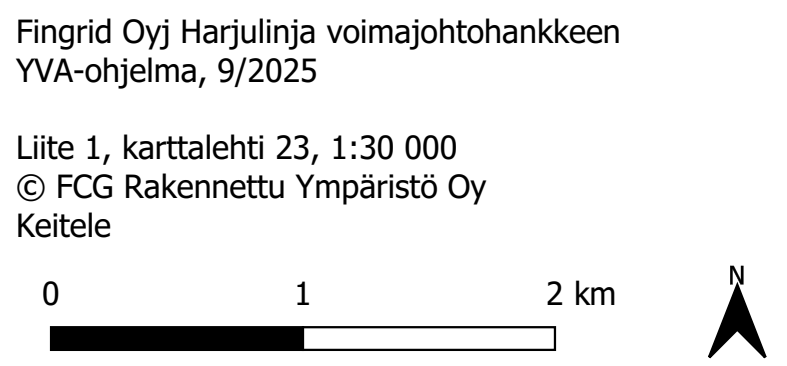


Fingrid Oyj Harjulinja voimajohtohankkeen
YVA-ohjelma, 9/2025

Liite 1, karttalehti 24, 1:30 000
© FCG Rakennettu Ympäristö Oy
Viitasaari, Keitele

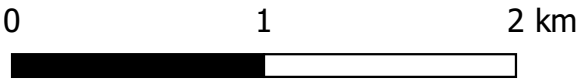


E-G

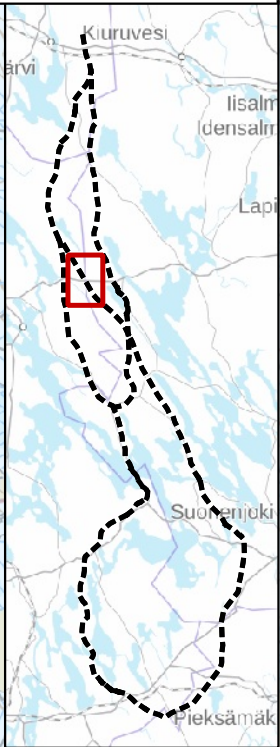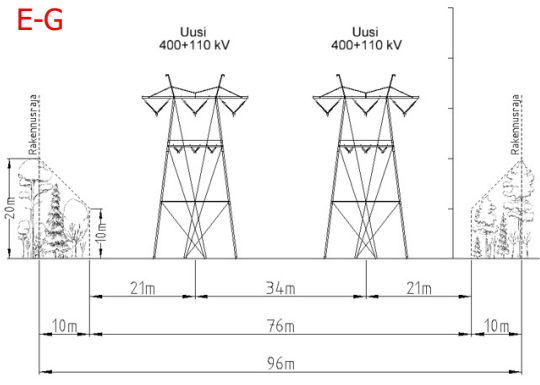


KARTTALEHTI 24

- Suunniteltu voimajohtoyhteys
- - - Etäisyysvyöhyke 100 m ja 300 m
- Uusi johtoalue
- Suunnittelualue
- ▲ Asuinrakennus alle 300 m
- Inventoitu arvokas luontokohde (FCG 2025)
- Metsälain 10§ mukainen erityisen tärkeä elinympäristö
- ▲ Muinaisjäännös tai muu kulttuuriperintökohde
- Muinaisjäännös tai muu kulttuuriperintöalue
- Natura 2000-alue
- Yksityismaiden luonnonsuojelualue
- Valtion suojelutarkoituksiin varattu alue
- Lintuvesiensuojeluohjelma
- Koskiensuojelualue
- Maakunnallisesti arvokas lintualue (MAALI-alue)
- Maakunnallisesti arvokas rakennettu kulttuuriympäristökohde (PS)
- Maakunnallisesti arvokas maisema-alue (KS)
- Maa-aineksen ottoalue
- Turvetuotantoalue
- Kiinteistöraja
- Kuntaraja

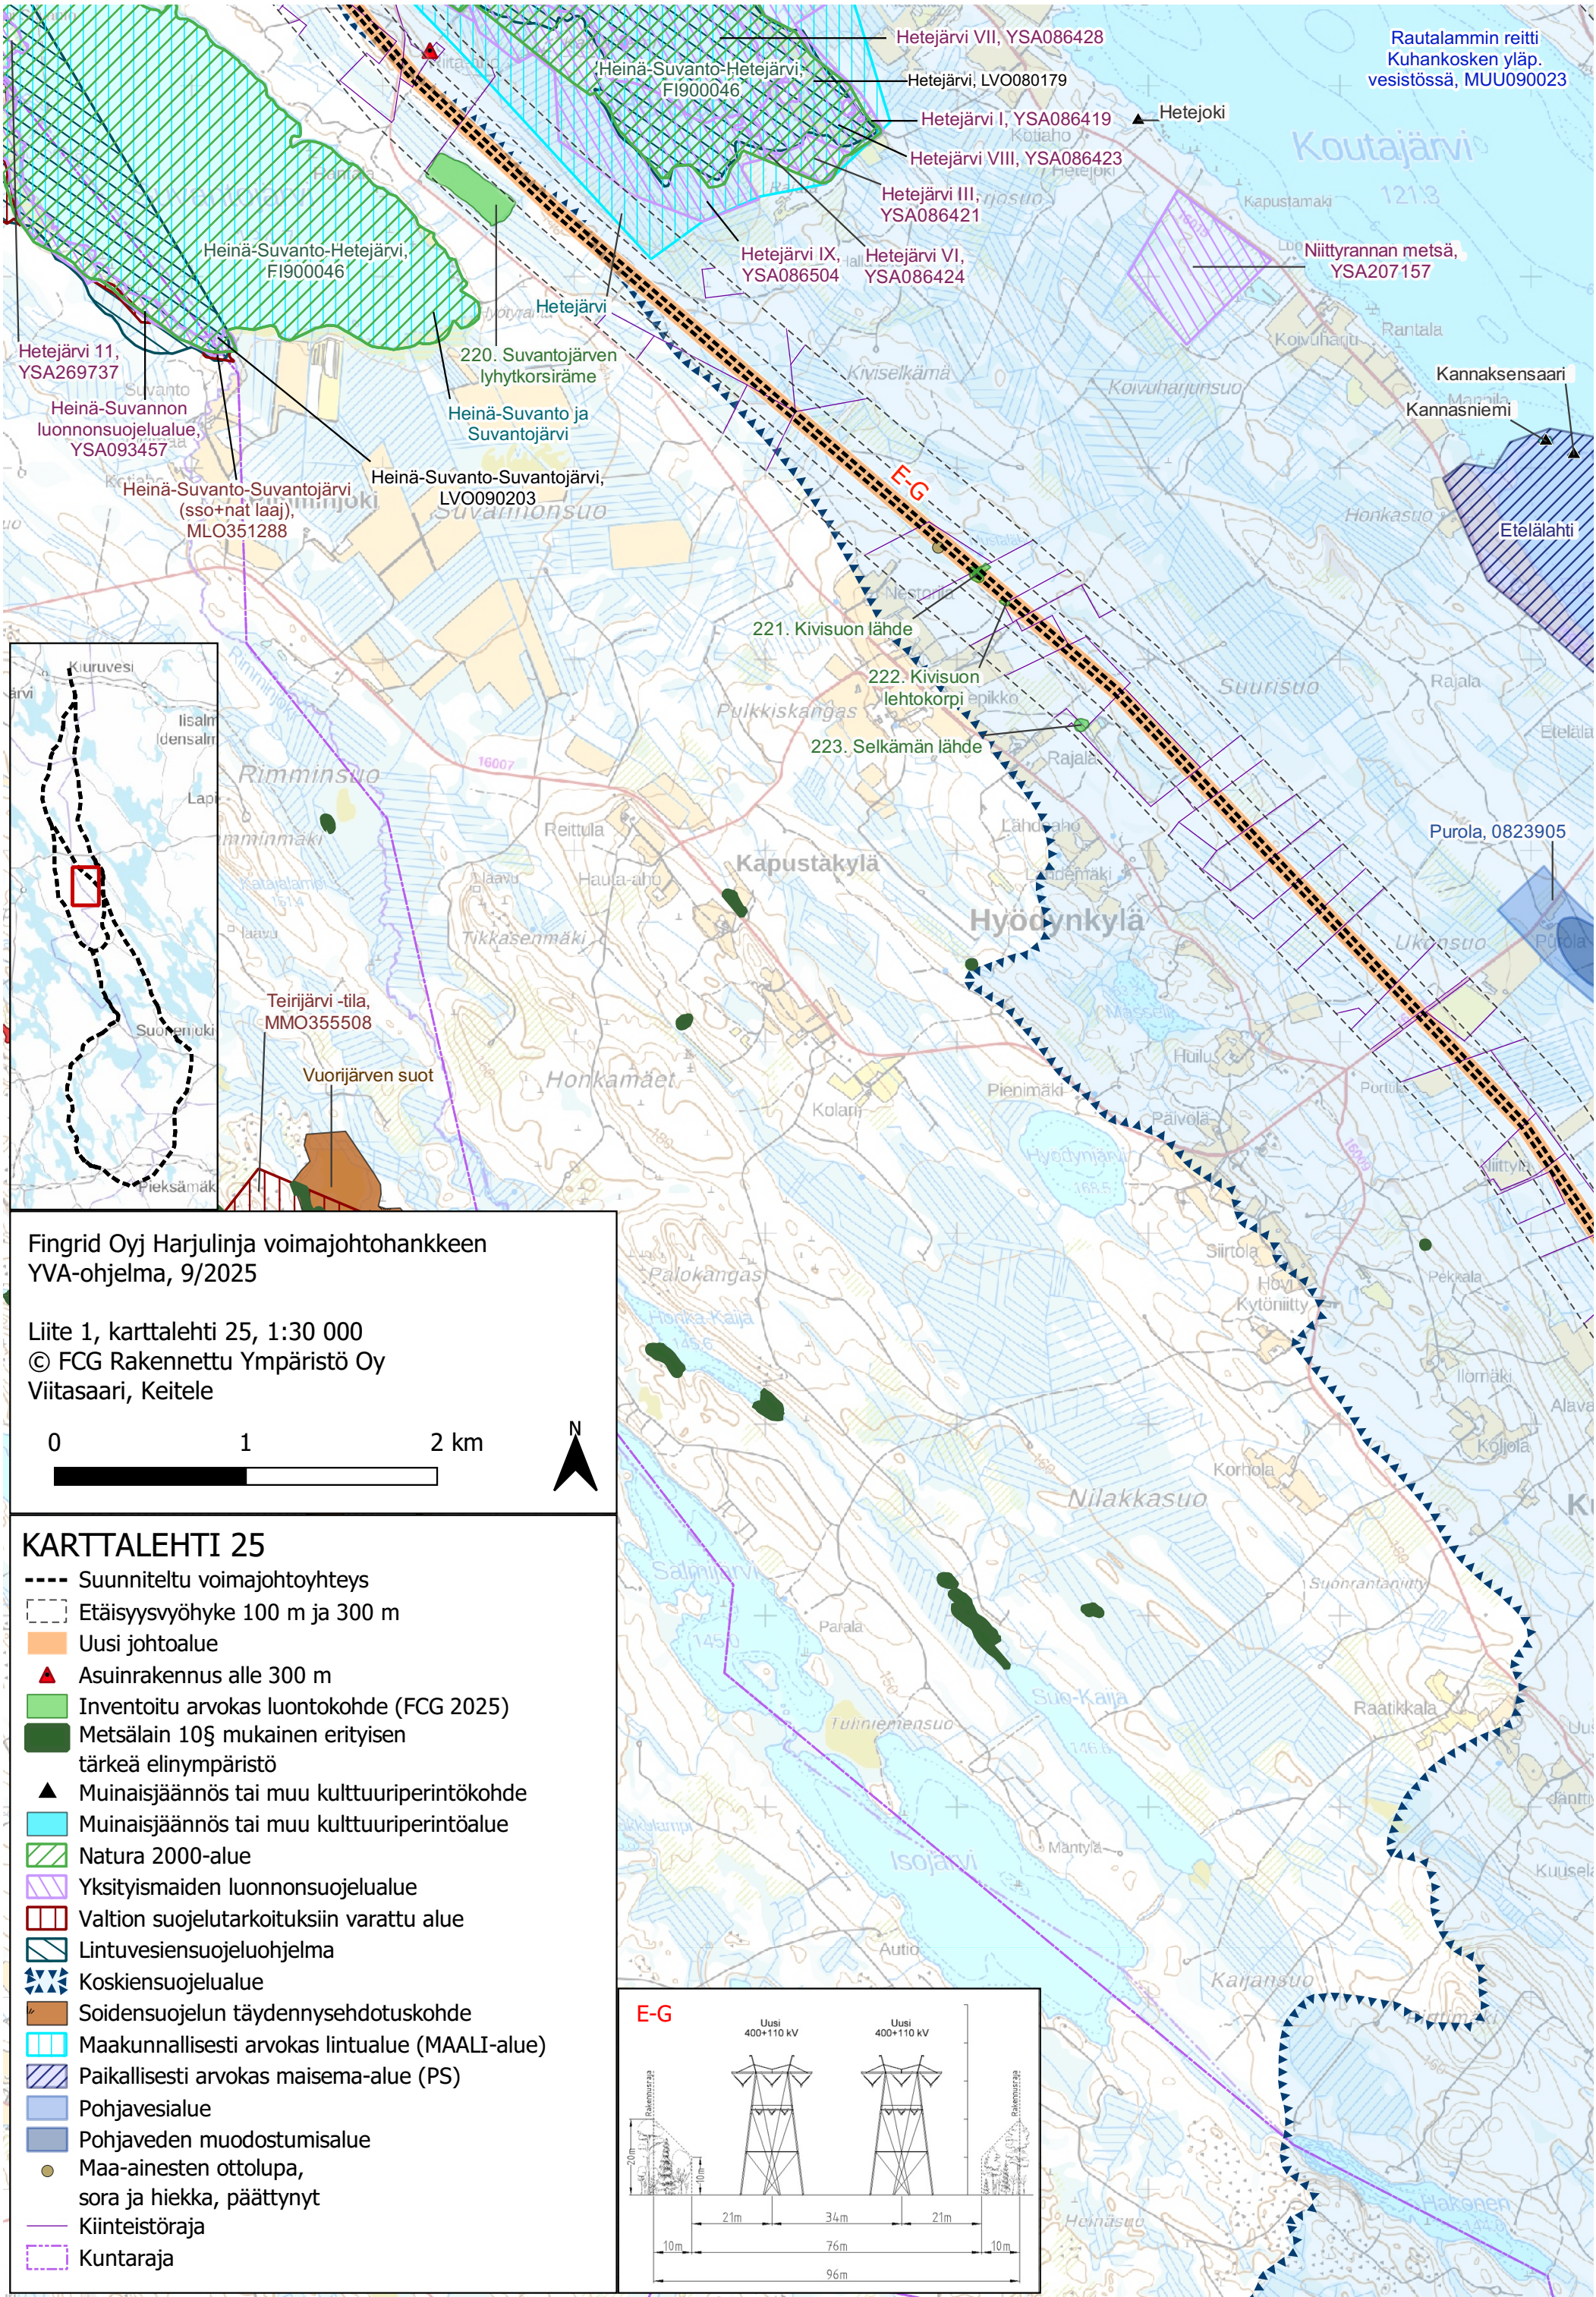

E-G

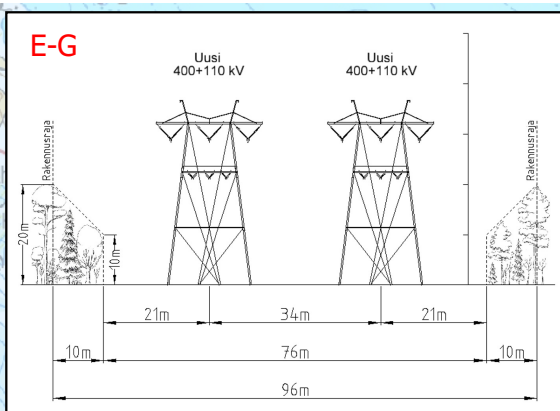


Fingrid Oyj Harjulinja voimajohtohankkeen YVA-ohjelma, 9/2025

Liite 1, karttalehti 26, 1:30 000
© FCG Rakennettu Ympäristö Oy
Keitele


0 1 2 km




F-G

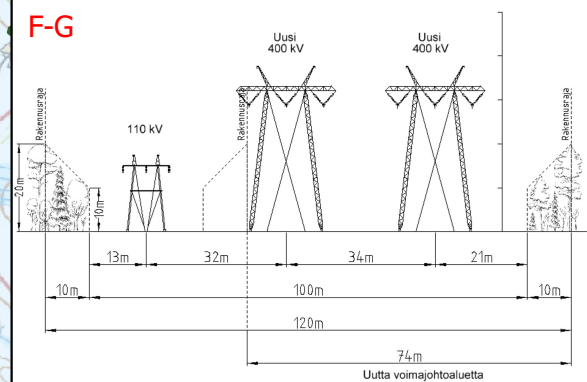


F-G

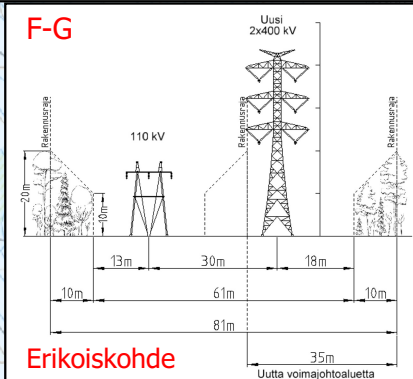


G-H

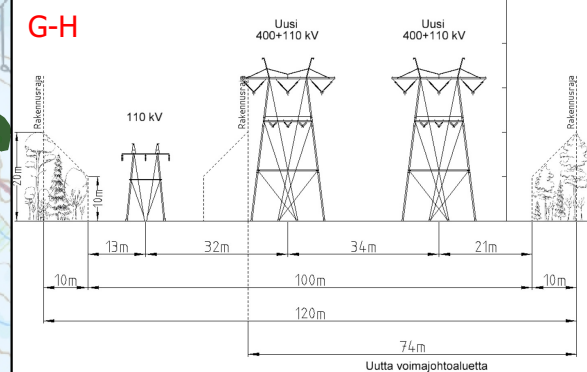

G-J

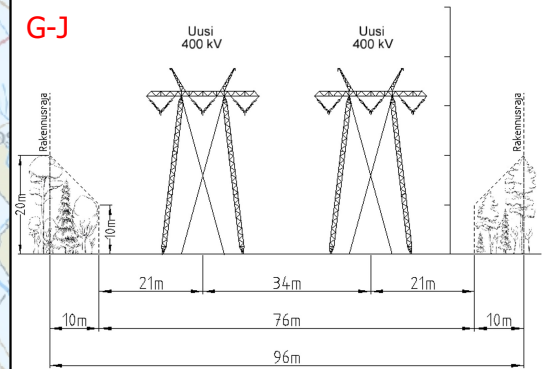


Erikois-
kohde
G-J

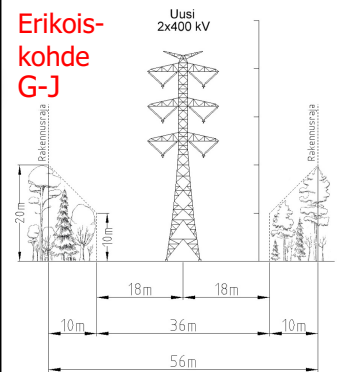





KARTTALEHTI 26

- Suunniteltu voimajohtoyhteys
- Etäisyysvyöhyke 100 m ja 300 m
- Uusi johtoalue
- Nykyinen johtoalue
- Muun toimijan voimajohto
- Asuinrakennus alle 100 m
- ▲ Asuinrakennus alle 300 m
- Lomarakennus alle 300 m
- Inventoitu arvokas luontokohde (FCG 2025)
- Metsälain 10§ mukainen erityisen tärkeä elinympäristö
- ▲ Muinaisjäännös tai muu kulttuuriperintökohde
- Muinaisjäännös tai muu kulttuuriperintöalue
- Yksityismaiden luonnonsuojelualue
- Valtion suojelutarkoituksiin varattu alue
- Koskiensuojelualue
- Soidensuojelun täydennysehdotuskohde
- Paikallisesti arvokas maisema-alue (PS)
- Pohjavesialue
- Pohjaveden muodostumisalue
- Maa-aineksen ottoalue
- Turvetuotantoalue
- Kiinteistöraja
- Kuntaraja

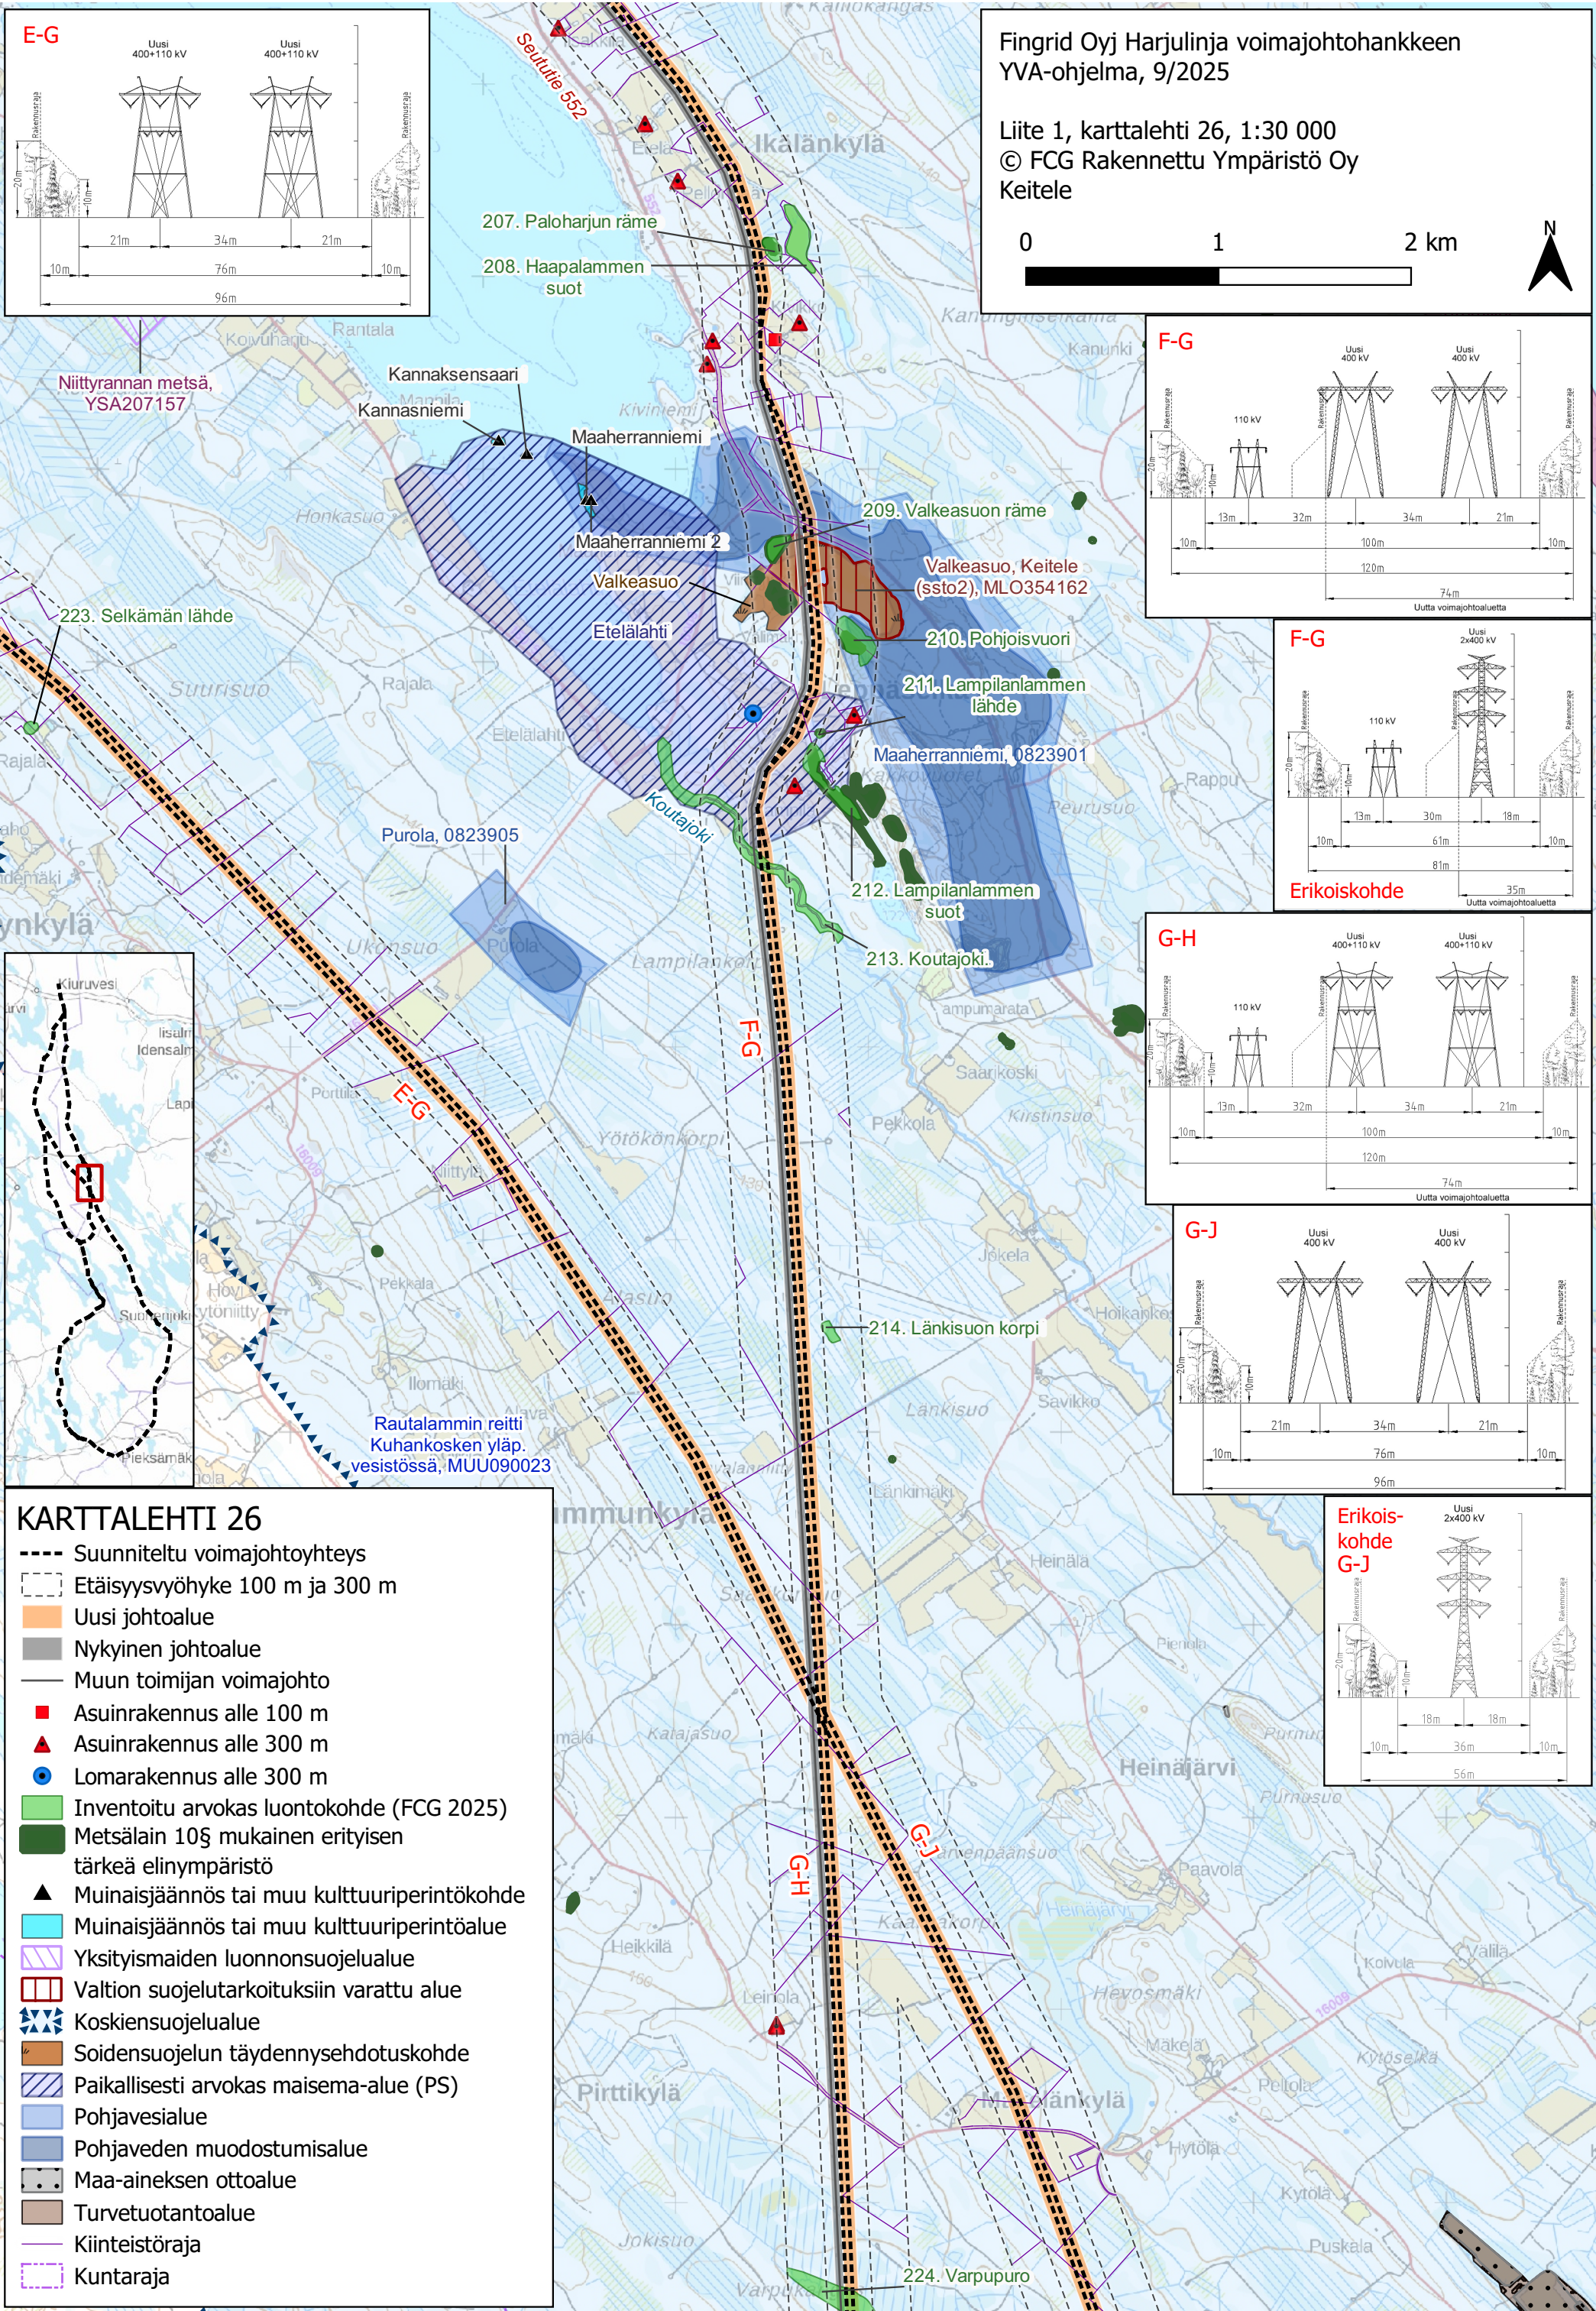

KARTTALEHTI 27


- Suunniteltu voimajohtoyhteys
- Etäisyysvyöhyke 100 m ja 300 m
- Uusi johtoalue
- Nykyinen johtoalue
- Muun toimijan voimajohto
- Asuinrakennus alle 100 m
- Asuinrakennus alle 300 m
- Lomarakennus alle 300 m
- Inventoitu arvokas luontokohde (FCG 2025)
- Metsälain 10§ mukainen erityisen tärkeä elinympäristö
- Muinaisjäännös tai muu kulttuuriperintökohde
- Muinaisjäännös tai muu kulttuuriperintöalue
- Natura 2000-alue
- Yksityismaiden luonnonsuojelualue
- Valtion suojelutarkoituksiin varattu alue
- Koskiensuojelualue
- Maakunnallisesti arvokas maisema-alue (PS)
- Pohjavesialue
- Pohjaveden muodostumisalue
- Maa-ainesten ottolupa, muu, voimassa
- Maa-ainesten ottolupa, muu, päättynyt
- Kiinteistöraja
- Kuntaraja

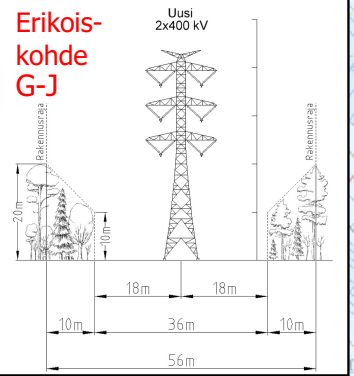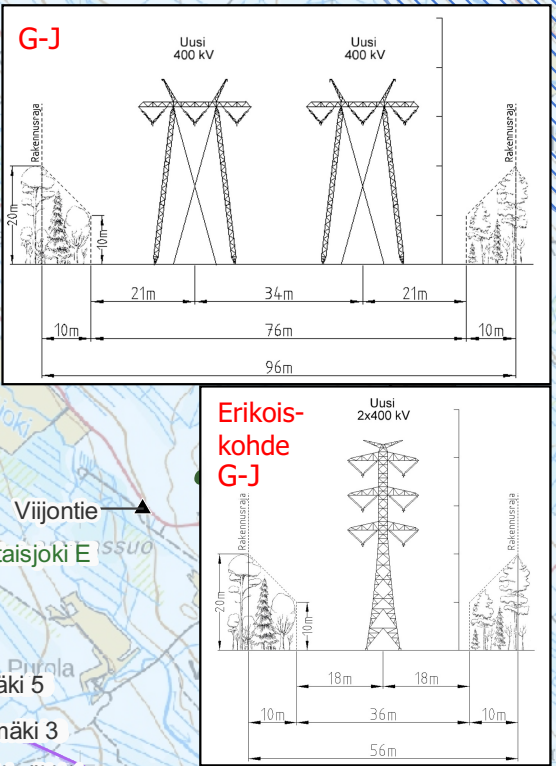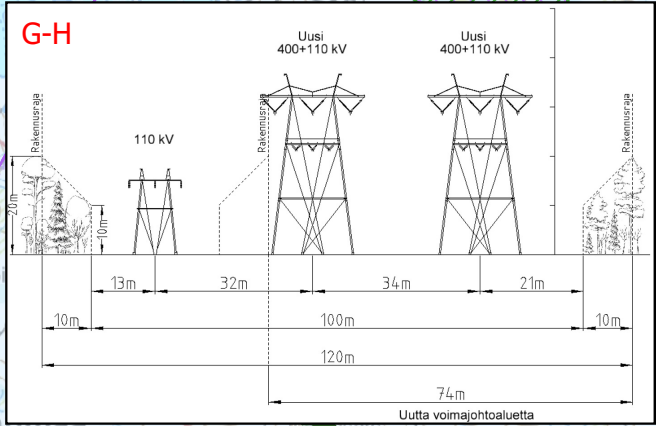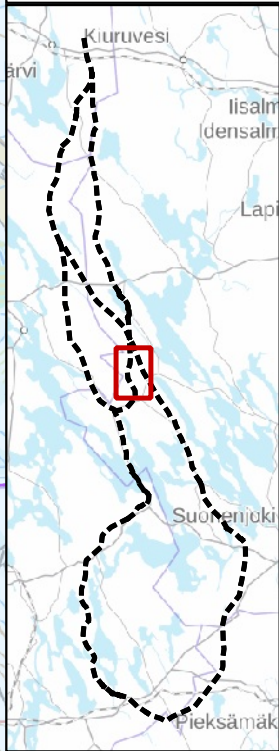

Rautalammin reitti
Kuhankosken yläp.
vesistöä, MUU090023





Fingrid Oyj Harjulinja voimajohtohankkeen
YVA-ohjelma, 9/2025

Liite 1, karttalehti 27, 1:30 000
© FCG Rakennettu Ympäristö Oy
Viitasaari, Keitele, Vesanto

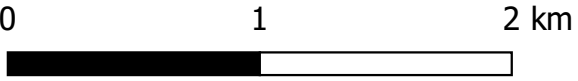

Fingrid Oyj Harjulinja voimajohtohankkeen
YVA-ohjelma, 9/2025

Liite 1, karttalehti 28, 1:30 000
© FCG Rakennettu Ympäristö Oy
Vesanto, Keitele

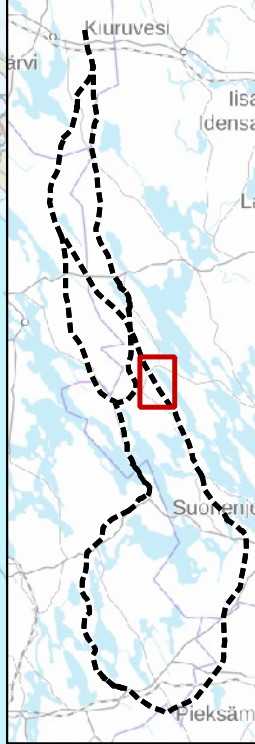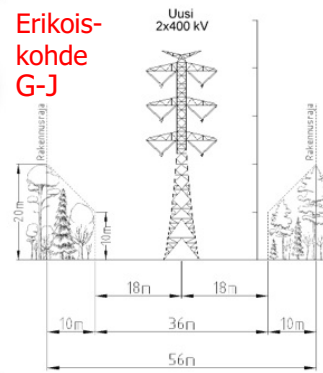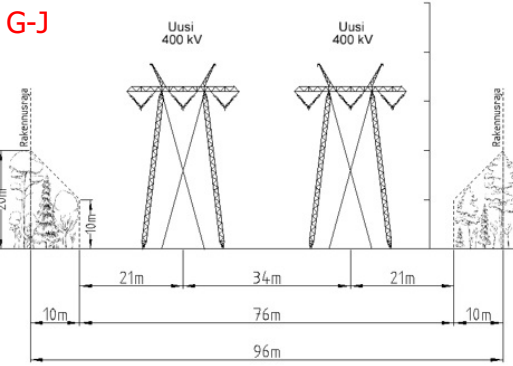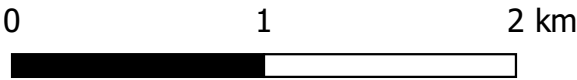

KARTTALEHTI 28

- Suunniteltu voimajohtoyhteys
- - - - - Etäisyysvyöhyke 100 m ja 300 m
- Uusi johtoalue
- Asuinrakennus alle 100 m
- Asuinrakennus alle 300 m
- Inventoitu arvokas luontokohde (FCG 2025)
- Metsälain 10§ mukainen erityisen tärkeä elinympäristö
- Muinaisjäännös tai muu kulttuuriperintökohde
- Muinaisjäännös tai muu kulttuuriperintöalue
- Yksityismaiden luonnonsuojelualue
- Koskiensuojelualue
- Maakunnallisesti arvokas rakennettu kulttuuriympäristökohde (PS)
- Pohjavesialue
- Pohjaveden muodostumisalue
- Maa-aineksen ottoalue
- Maa-ainesten ottolupa, sora ja hiekka, päättynyt
- Maa-ainesten ottolupa, muu, voimassa
- Kiinteistöraja
- Kuntaraja


Fingrid Oyj Harjulinja voimajohtohankkeen
YVA-ohjelma, 9/2025

Liite 1, karttalehti 29, 1:30 000
© FCG Rakennettu Ympäristö Oy
Vesanto, Tervo, Rautalampi


0 1 2 km



G-J

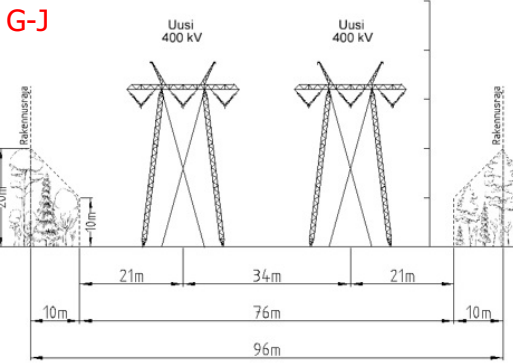

Erikois-
kohde
G-J

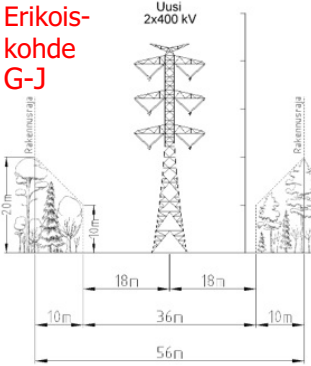

KARTTALEHTI 29

- Suunniteltu voimajohtoyhteys
- - - Etäisyysvyöhyke 100 m ja 300 m
- Uusi johtoalue
- Asuinrakennus alle 100 m
- Asuinrakennus alle 300 m
- Lomarakennus alle 300 m
- Inventoitu arvokas luontokohde (FCG 2025)
- Metsälain 10§ mukainen erityisen tärkeä elinympäristö
- Valtakunnallisesti merkittävä arkeologinen alue
- Muinaisjäännös tai muu kulttuuriperintökohde
- Muinaisjäännös tai muu kulttuuriperintöalue
- Yksityismaiden luonnonsuojelualue
- Koskiensuojelualue
- Maakunnallisesti arvokas rakennettu kulttuuriympäristökohde (PS)
- Arvokas rakennuskohde
- Maakunnallisesti arvokas maisema-alue (PS)
- Maa-aineksen ottoalue
- Maa-ainesten ottolupa, sora ja hiekka, voimassa
- Maa-ainesten ottolupa, sora ja hiekka, päättynyt
- Kiinteistöraja
- Kuntaraja

Fingrid Oyj Harjulinja voimajohtohankkeen
YVA-ohjelma, 9/2025




Liite 1, karttalehti 30, 1:30 000
© FCG Rakennettu Ympäristö Oy
Vesanto, Rautalampi


0 1 2 km




KARTTALEHTI 30

- Suunniteltu voimajohtoyhteys
- - - Etäisyysvyöhyke 100 m ja 300 m
- Uusi johtoalue
- Lomarakennus alle 100 m
- ▲ Asuinrakennus alle 300 m
- Lomarakennus alle 300 m
- Inventoitu arvokas luontokohde (FCG 2025)
- Metsälain 10§ mukainen erityisen tärkeä elinympäristö
- Valtakunnallisesti merkittävä arkeologinen alue
- ▲ Muinaisjäännös tai muu kulttuuriperintökohde
- Muinaisjäännös tai muu kulttuuriperintöalue
- Yksityismaiden luonnonsuojelualue
- Koskiensuojelualue
- Soidensuojelun täydennysehdotuskohde
- Maakunnallisesti arvokas lintualue (MAALI-alue)
- Valtakunnallisesti merkittävä rakennettu kulttuuriympäristö
- Maakunnallisesti arvokas rakennettu kulttuuriympäristökohde (PS)
- Maakunnallisesti arvokas maisema-alue (PS)
- Pohjavesialue
- Pohjaveden muodostumisalue
- Maa-aineksen ottoalue
- Turvetuotantoalue
- Maa-ainesten ottolupa, sora ja hiekka, voimassa
- Maa-ainesten ottolupa, sora ja hiekka, päättynyt
- Kiinteistöraja
- Kuntaraja

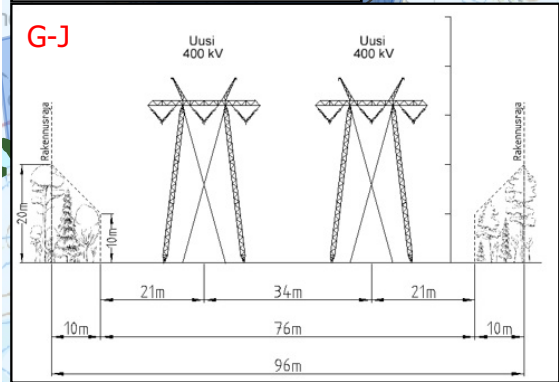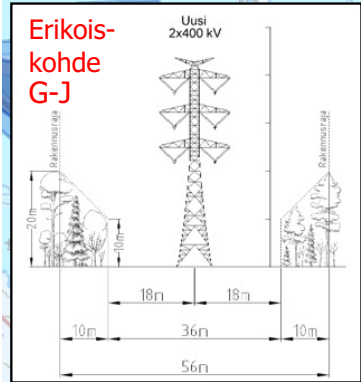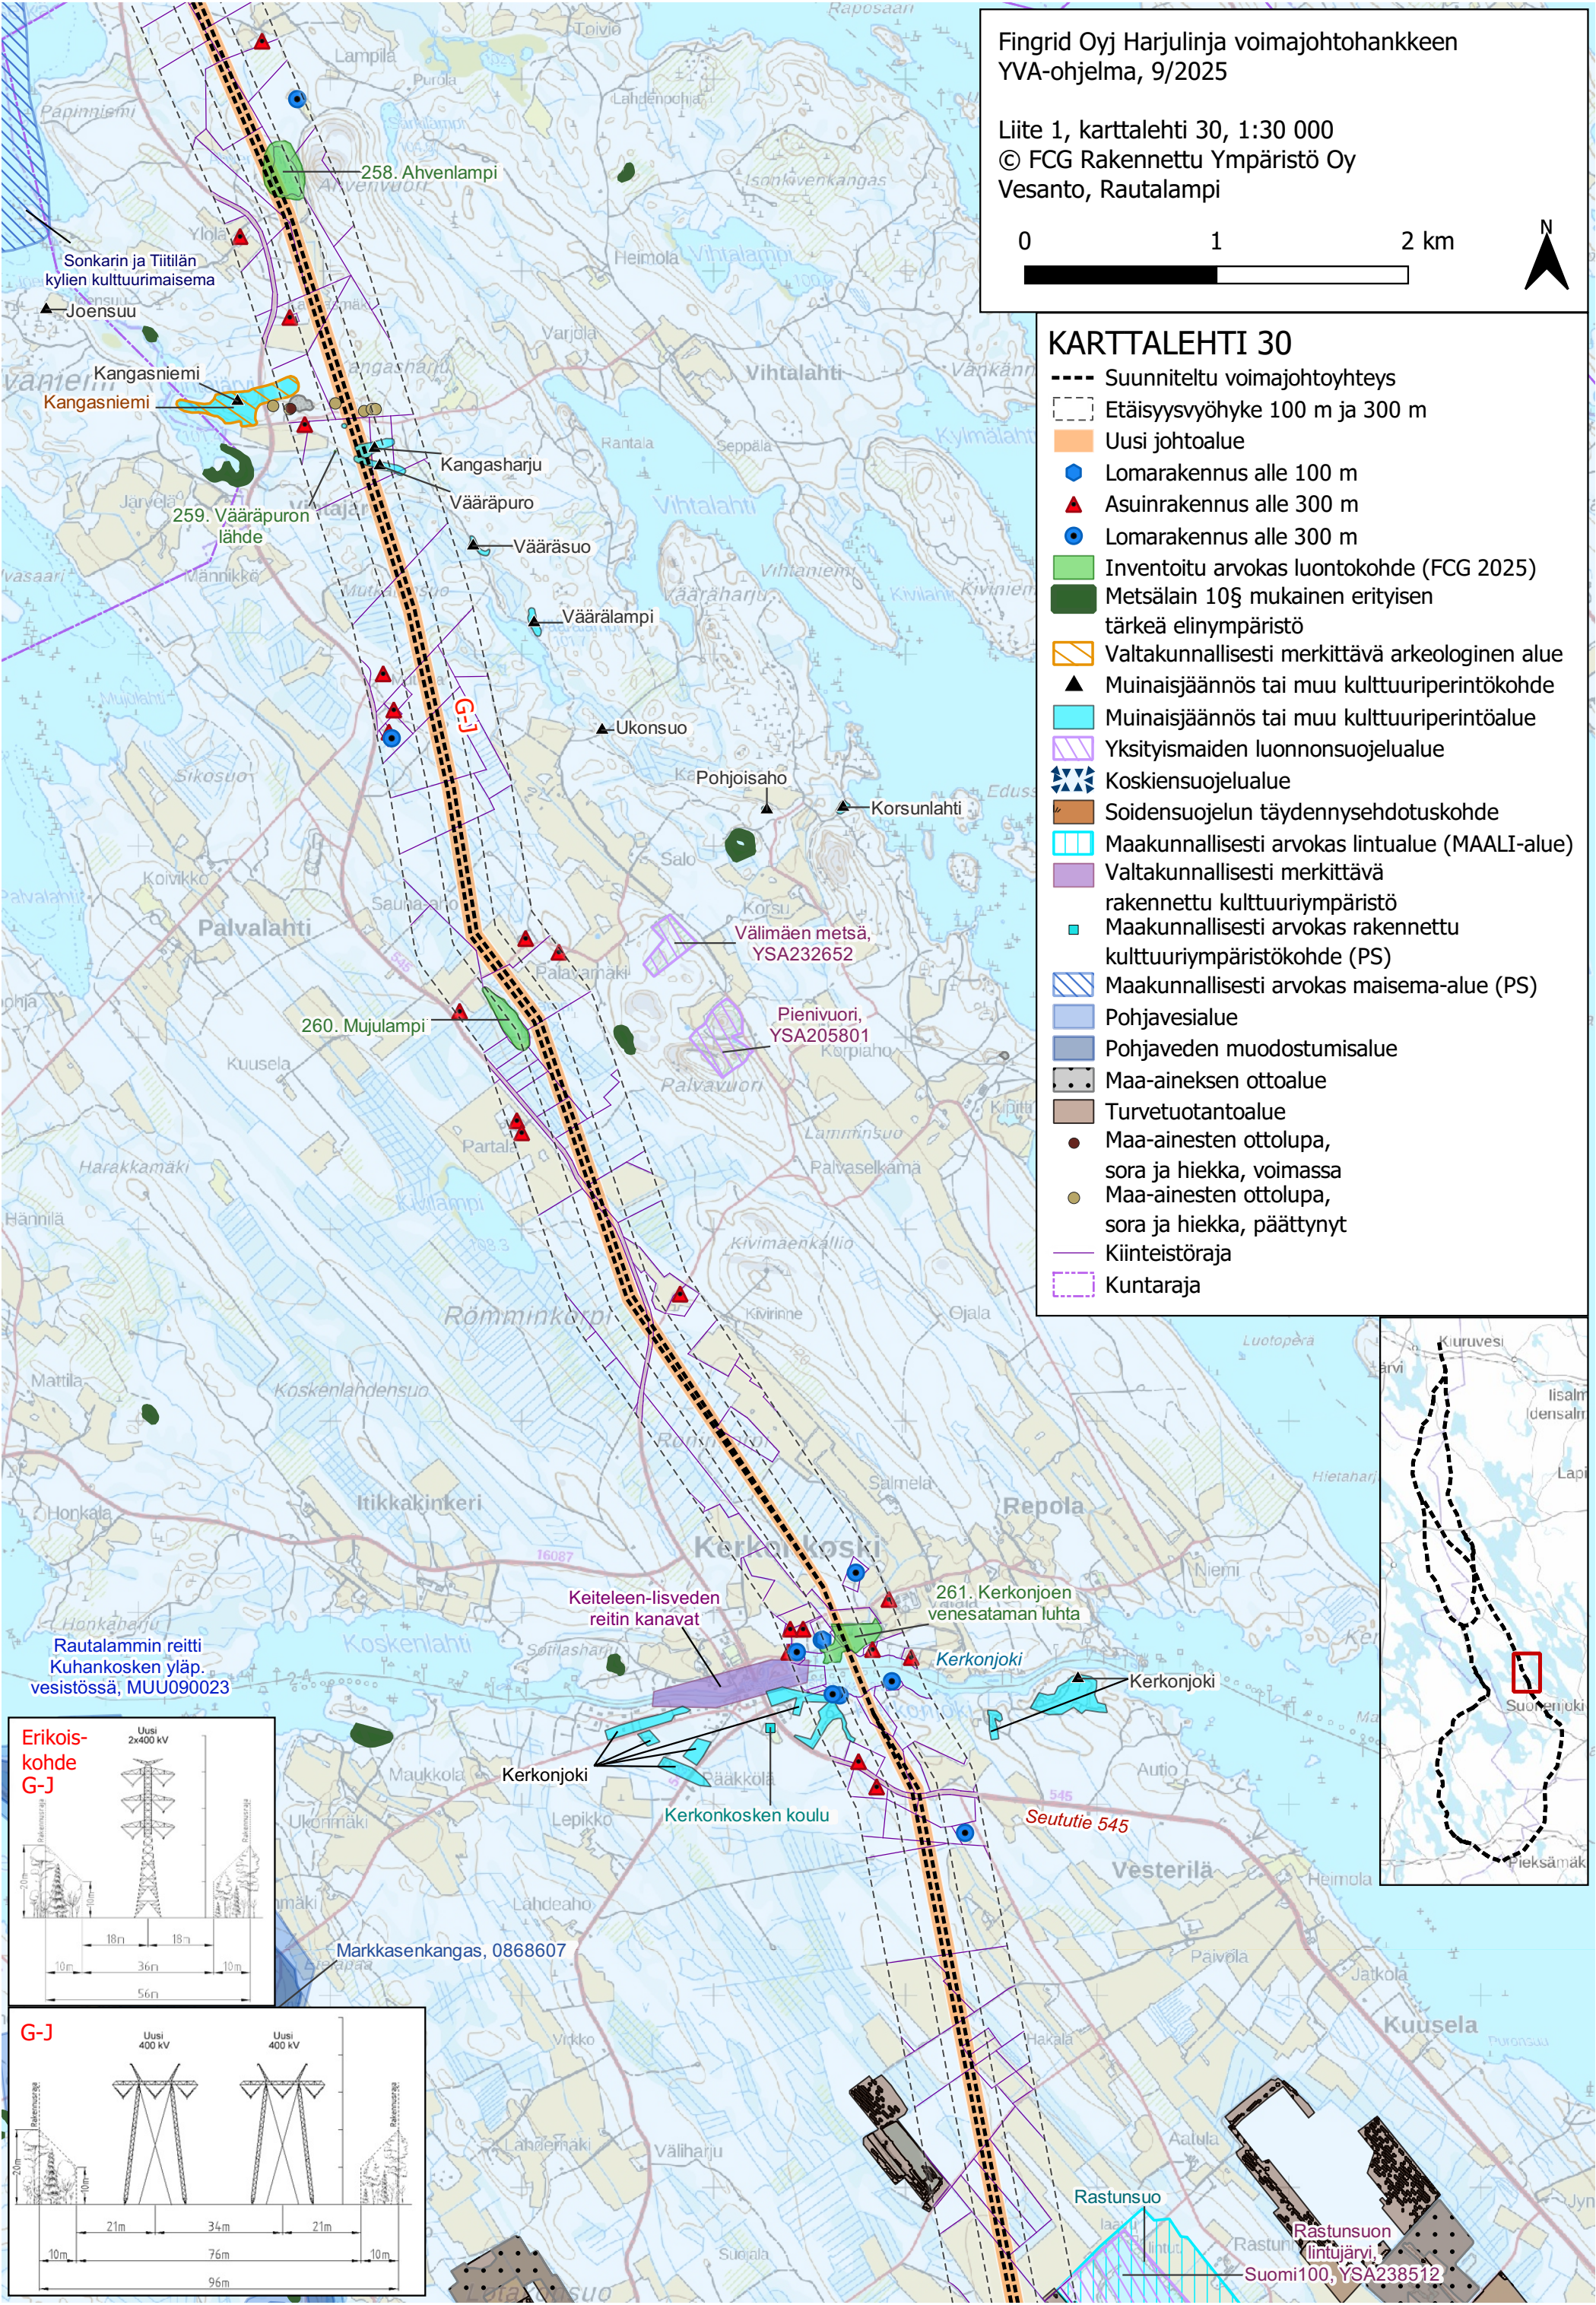


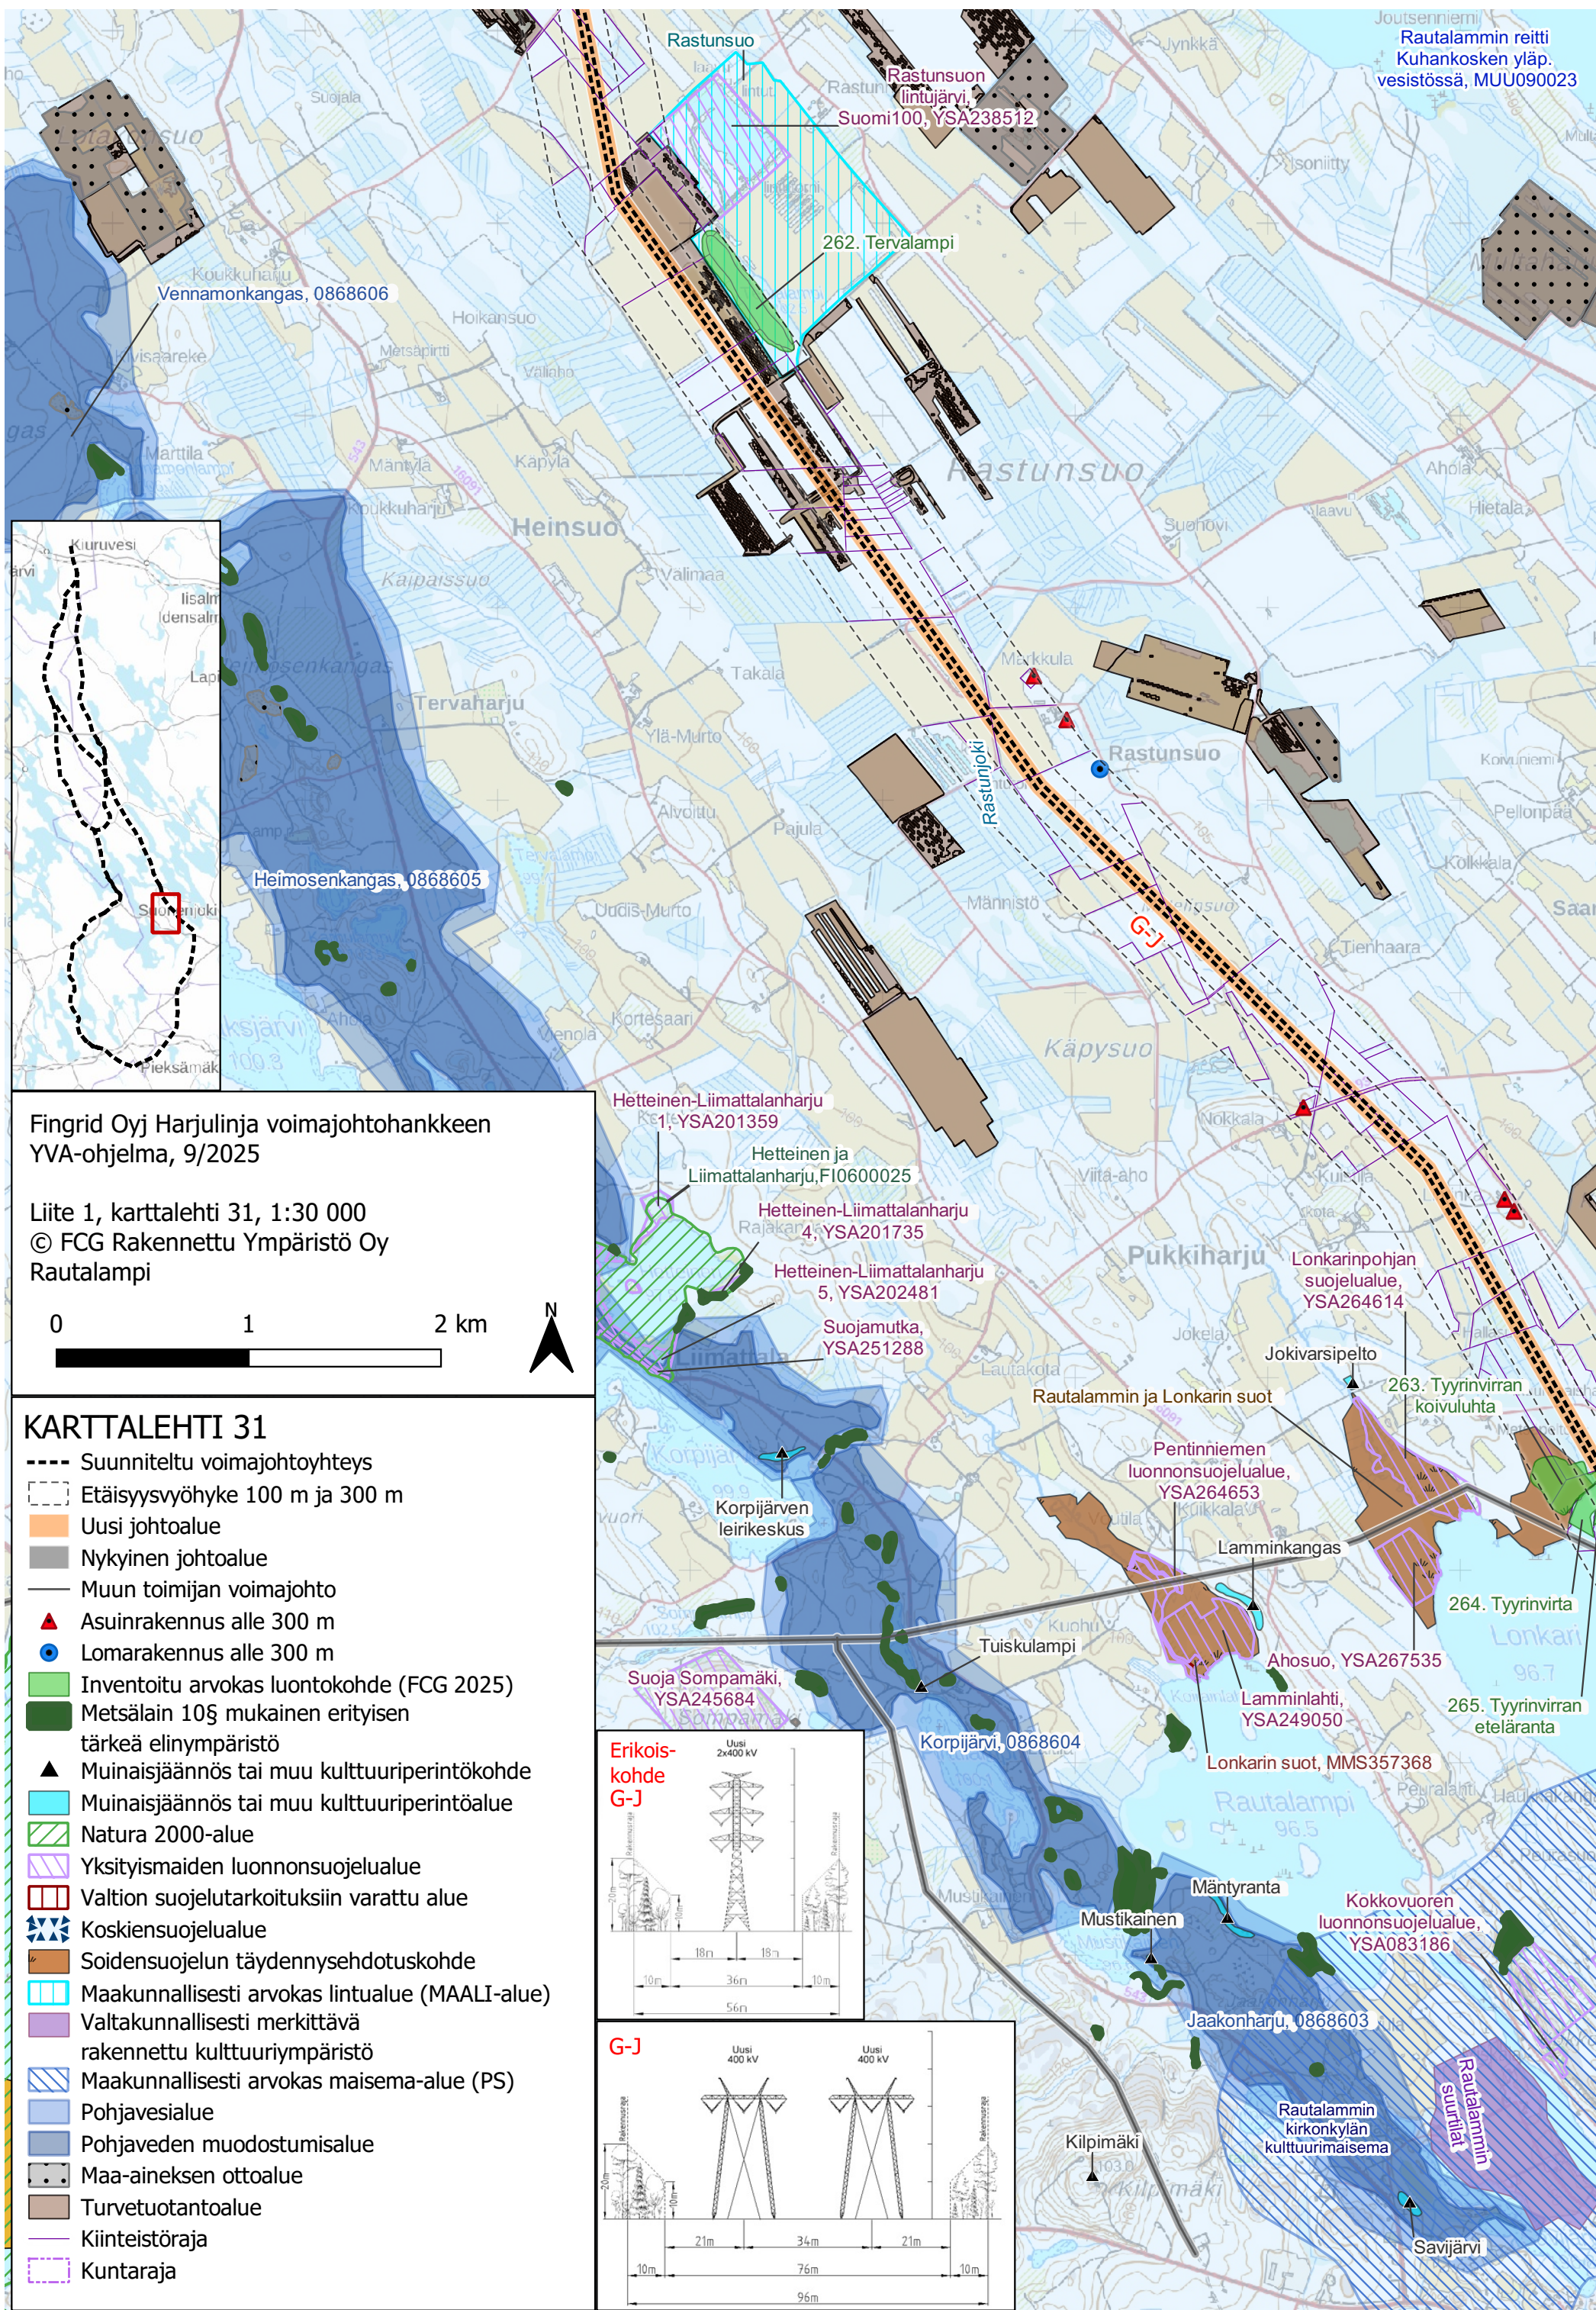

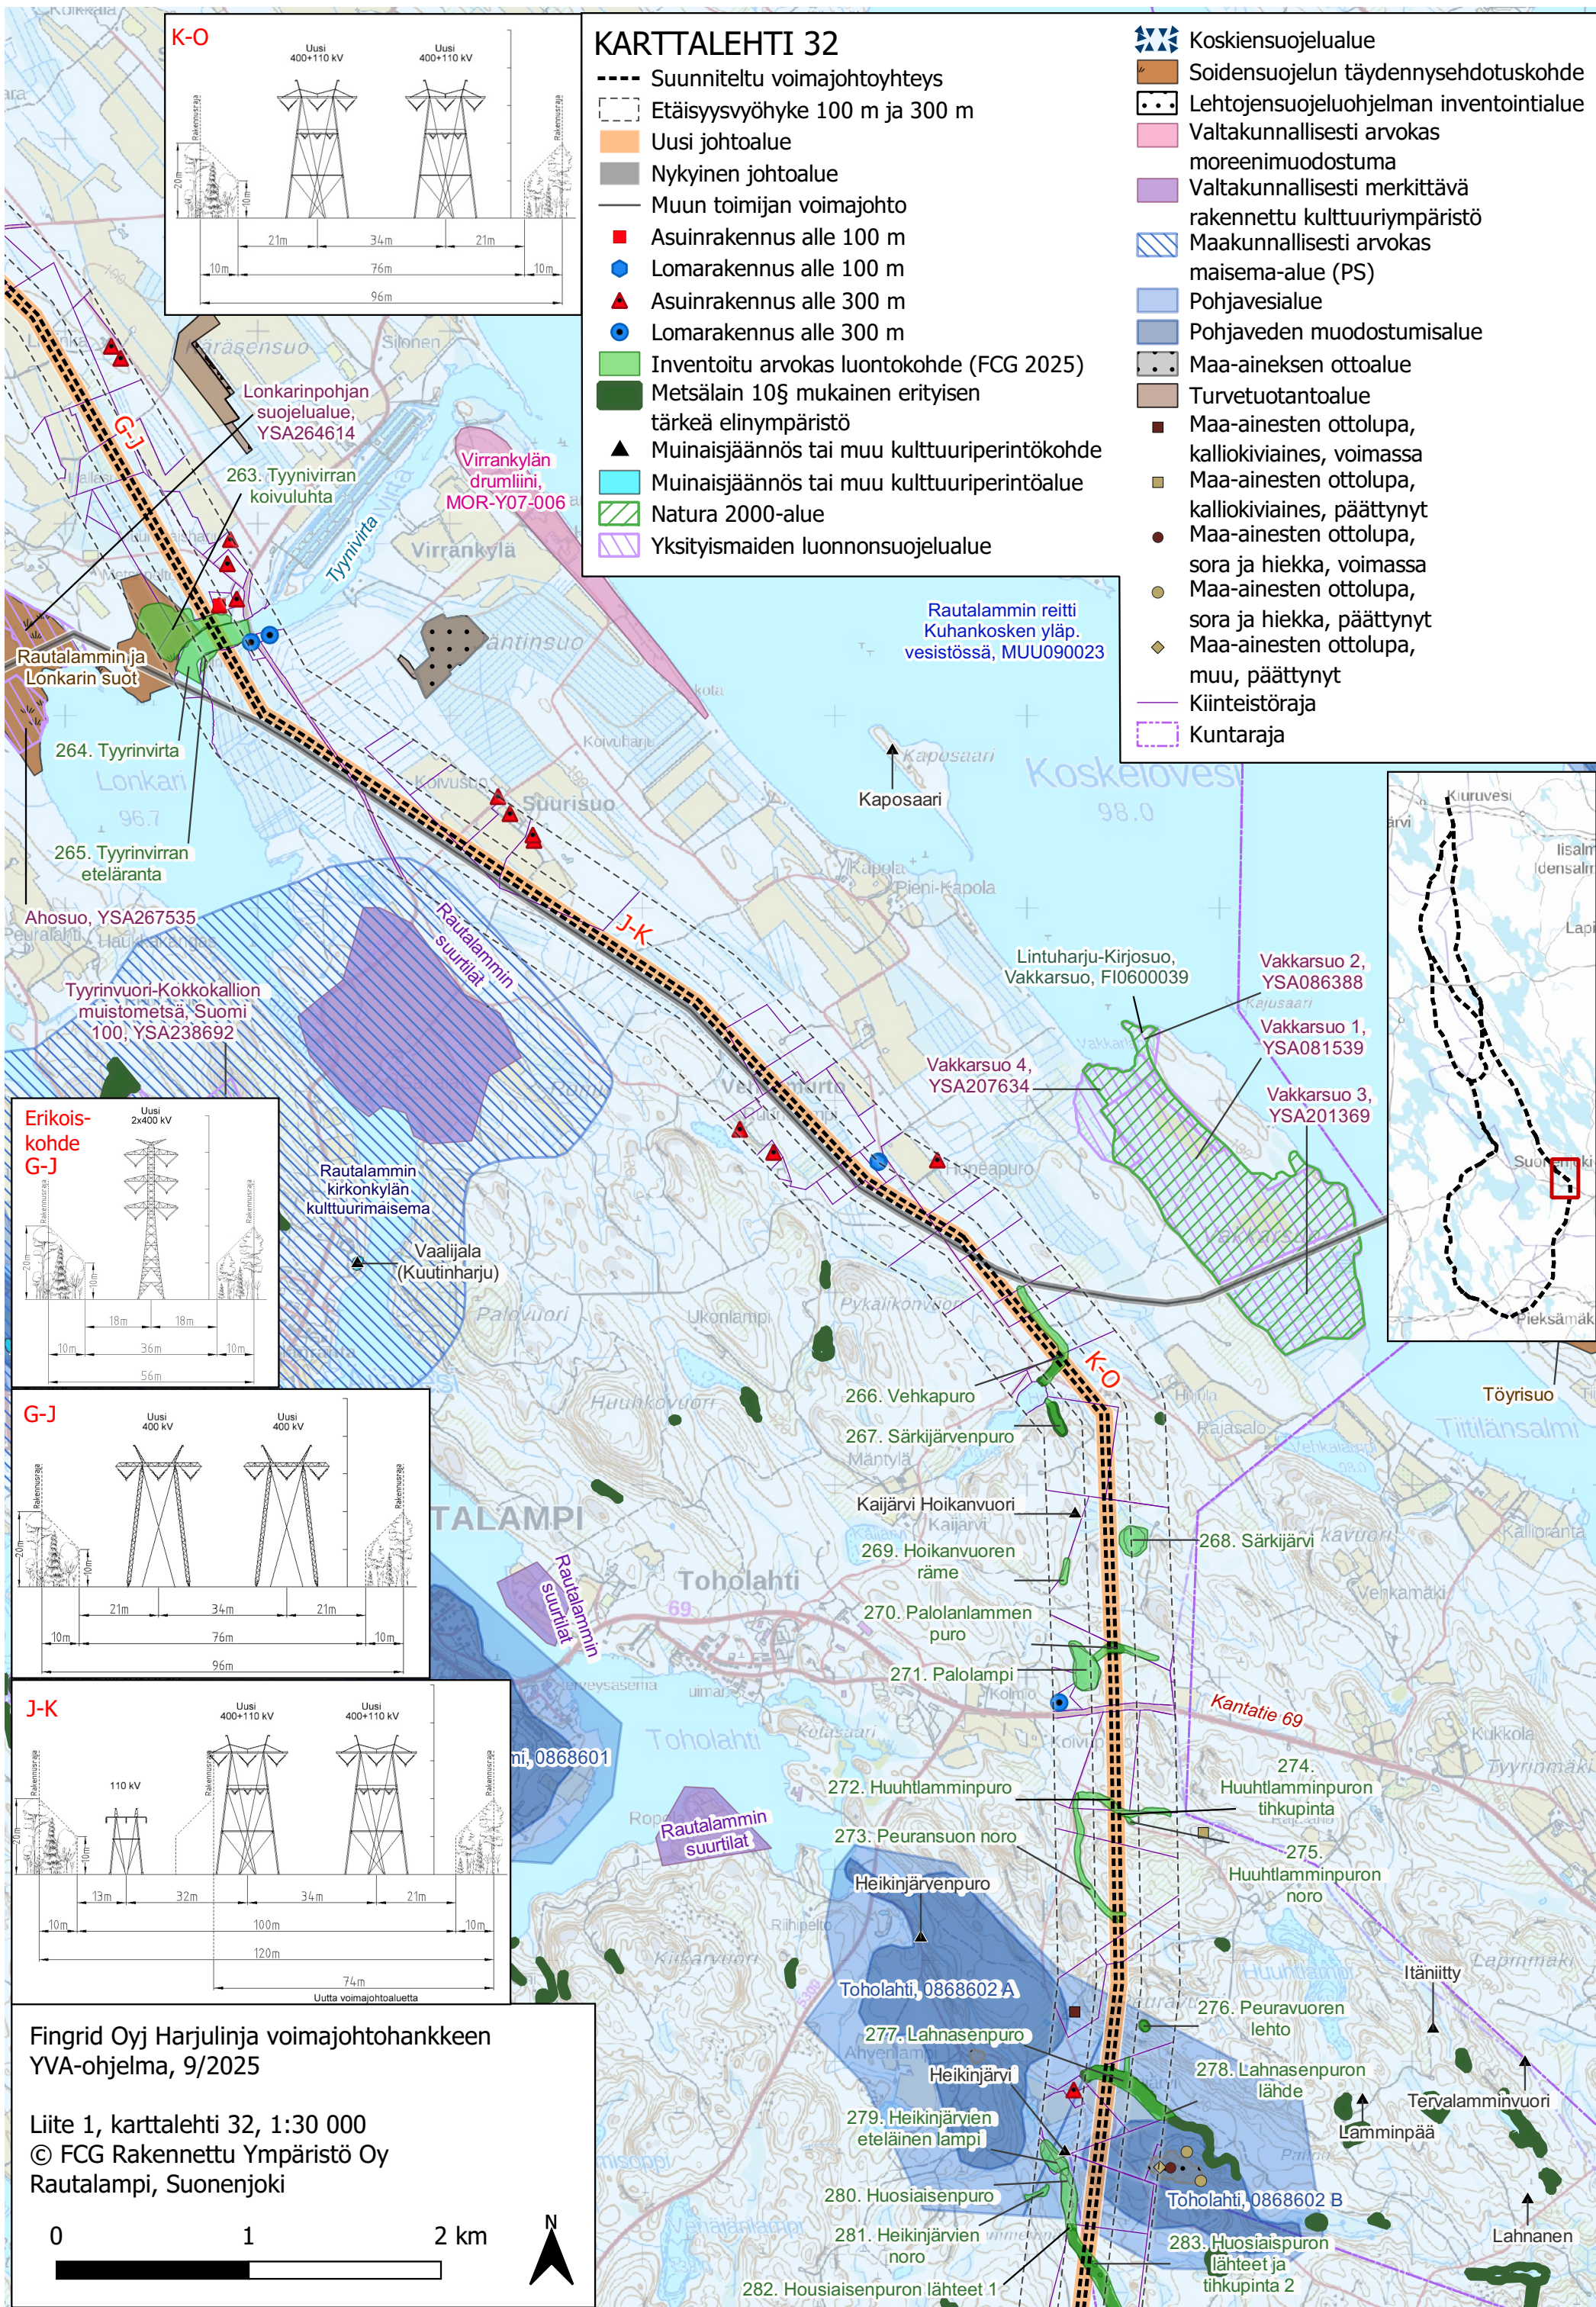


Fingrid Oyj Harjulinja voimajohtohankkeen
YVA-ohjelma, 9/2025


Liite 1, karttalehti 33, 1:30 000
© FCG Rakennettu Ympäristö Oy
Rautalampi, Suonenjoki

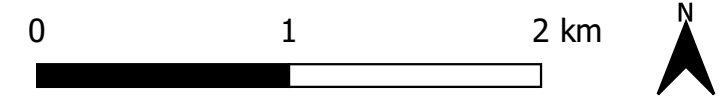

KARTTALEHTI 33



- Suunniteltu voimajohtoyhteys
- - - - - Etäisyysvyöhyke 100 m ja 300 m
- Uusi johtoalue
- ▲ Asuinrakennus alle 300 m
- Lomarakennus alle 300 m
- Inventoitu arvokas luontokohde (FCG 2025)
- Metsälain 10§ mukainen erityisen tärkeä elinympäristö
- ▲ Muinaisjäännös tai muu kulttuuriperintökohde
- Muinaisjäännös tai muu kulttuuriperintöalue
- Natura 2000-alue
- Yksityismaiden luonnonsuojelualue
- Valtion suojelutarkoituksiin varattu alue
- Vanhojen metsien suojeluohjelma
- Koskiensuojelualue
- Soidensuojelun täydennysehdotuskohde
- Valtakunnallisesti arvokas kivikko
- Valtakunnallisesti arvokas kallioalue
- Valtakunnallisesti merkittävä rakennettu kulttuuriympäristö
- Maakunnallisesti arvokas rakennettu kulttuuriympäristökohde (PS)
- Maakunnallisesti arvokas maisema-alue (PS)
- Pohjavesialue
- Pohjaveden muodostumisalue
- Maa-aineksen ottoalue
- Maa-ainesten ottolupa, sora ja hiekka, päättynyt
- Kiinteistöraja
- Kuntaraja

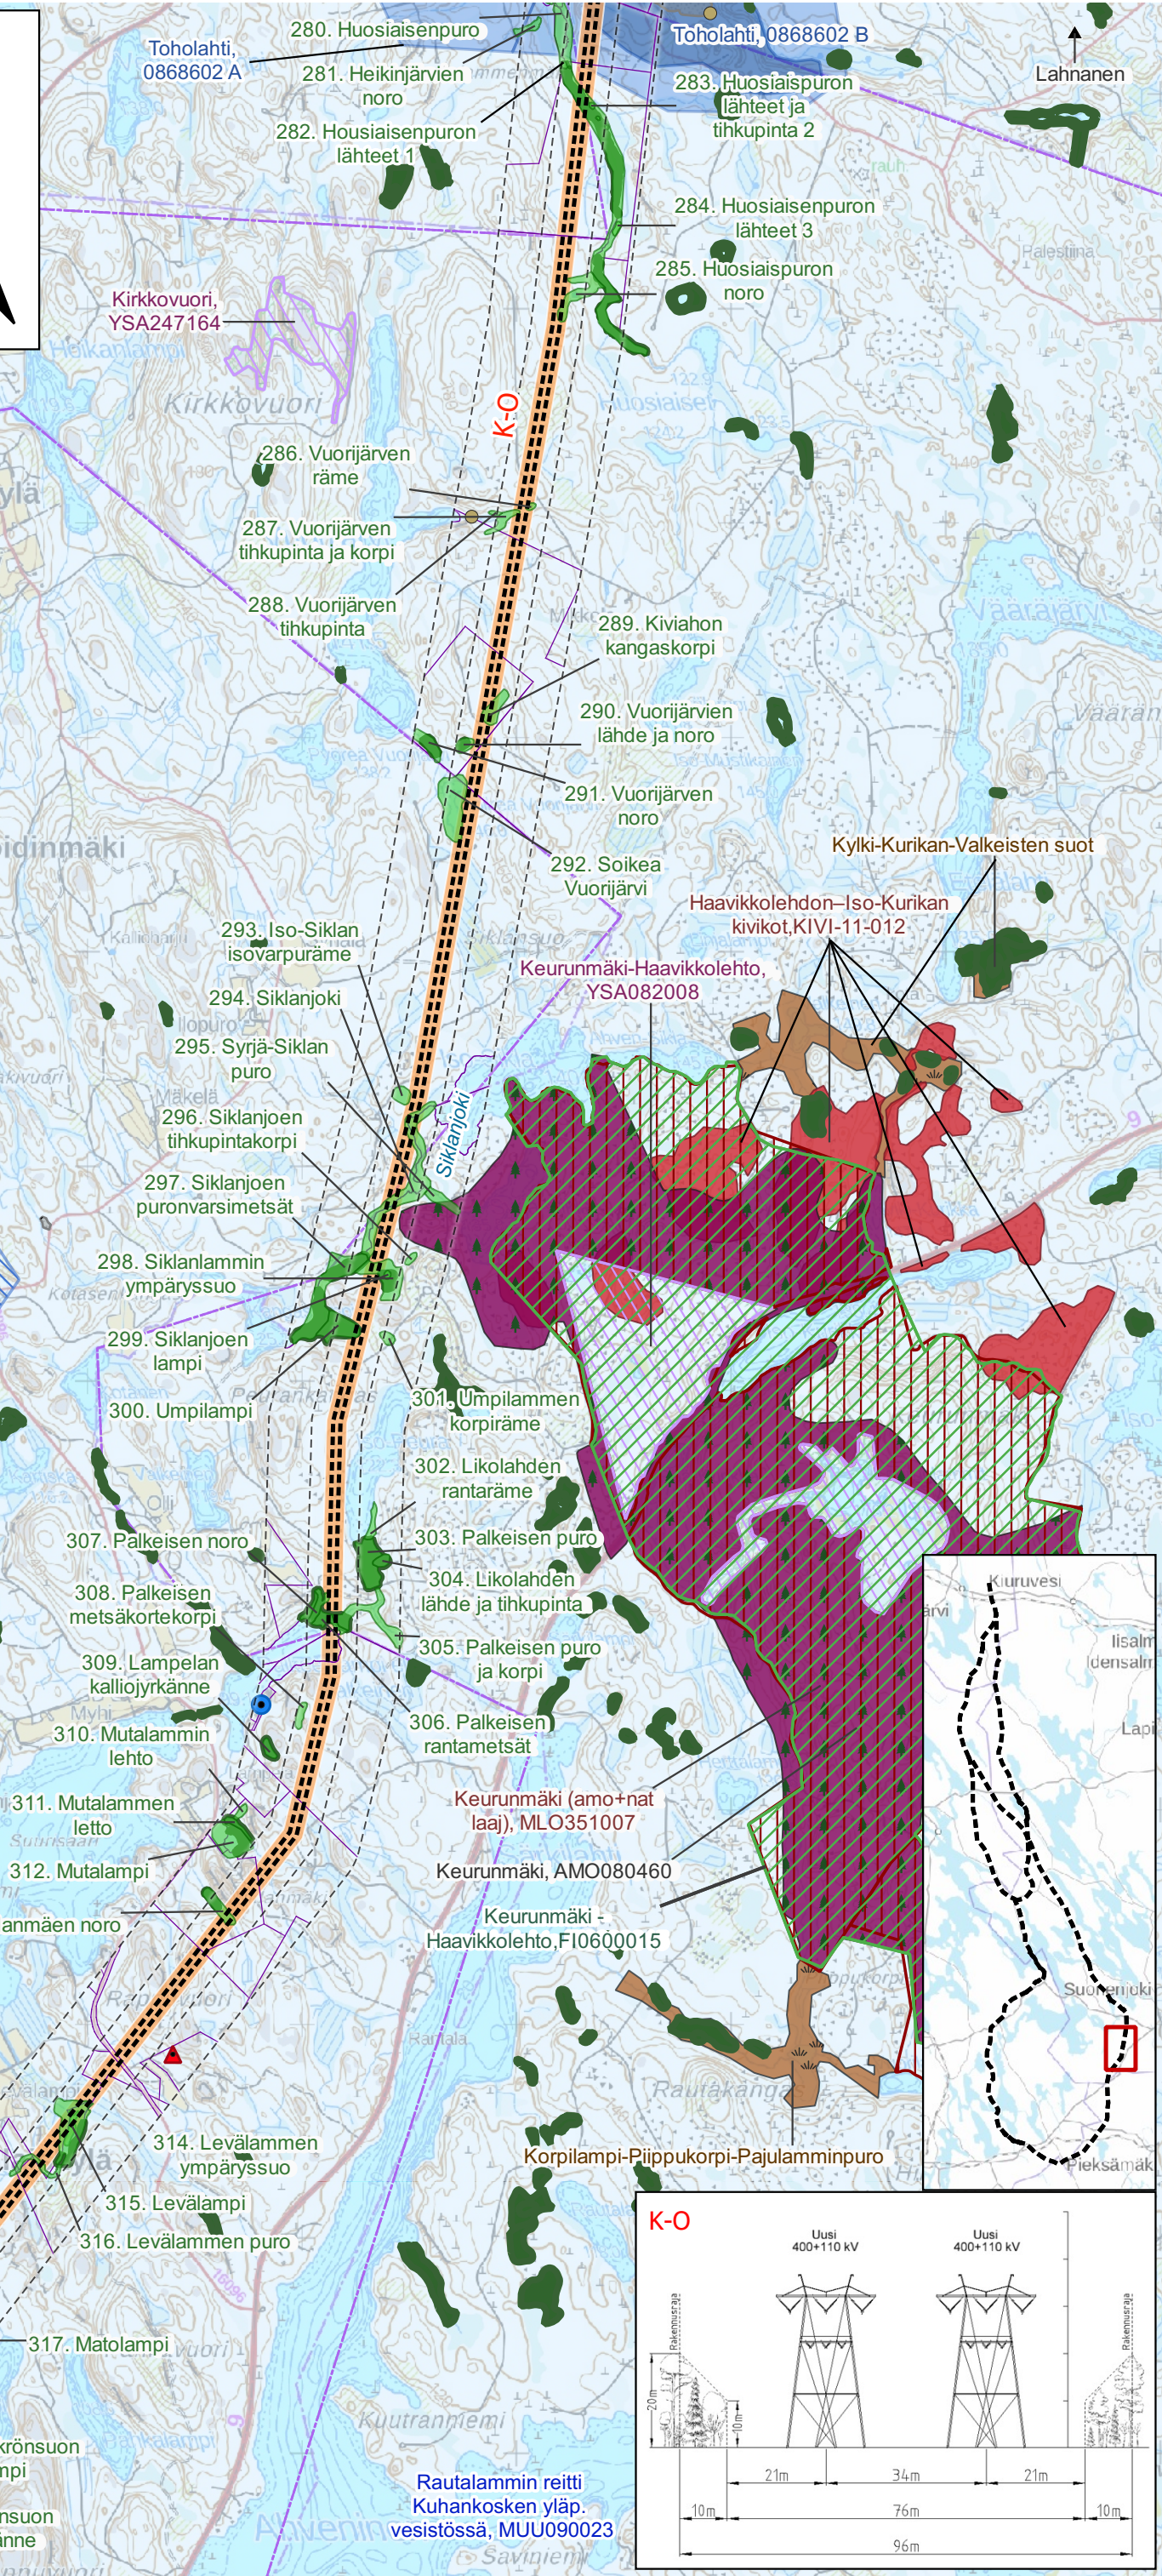

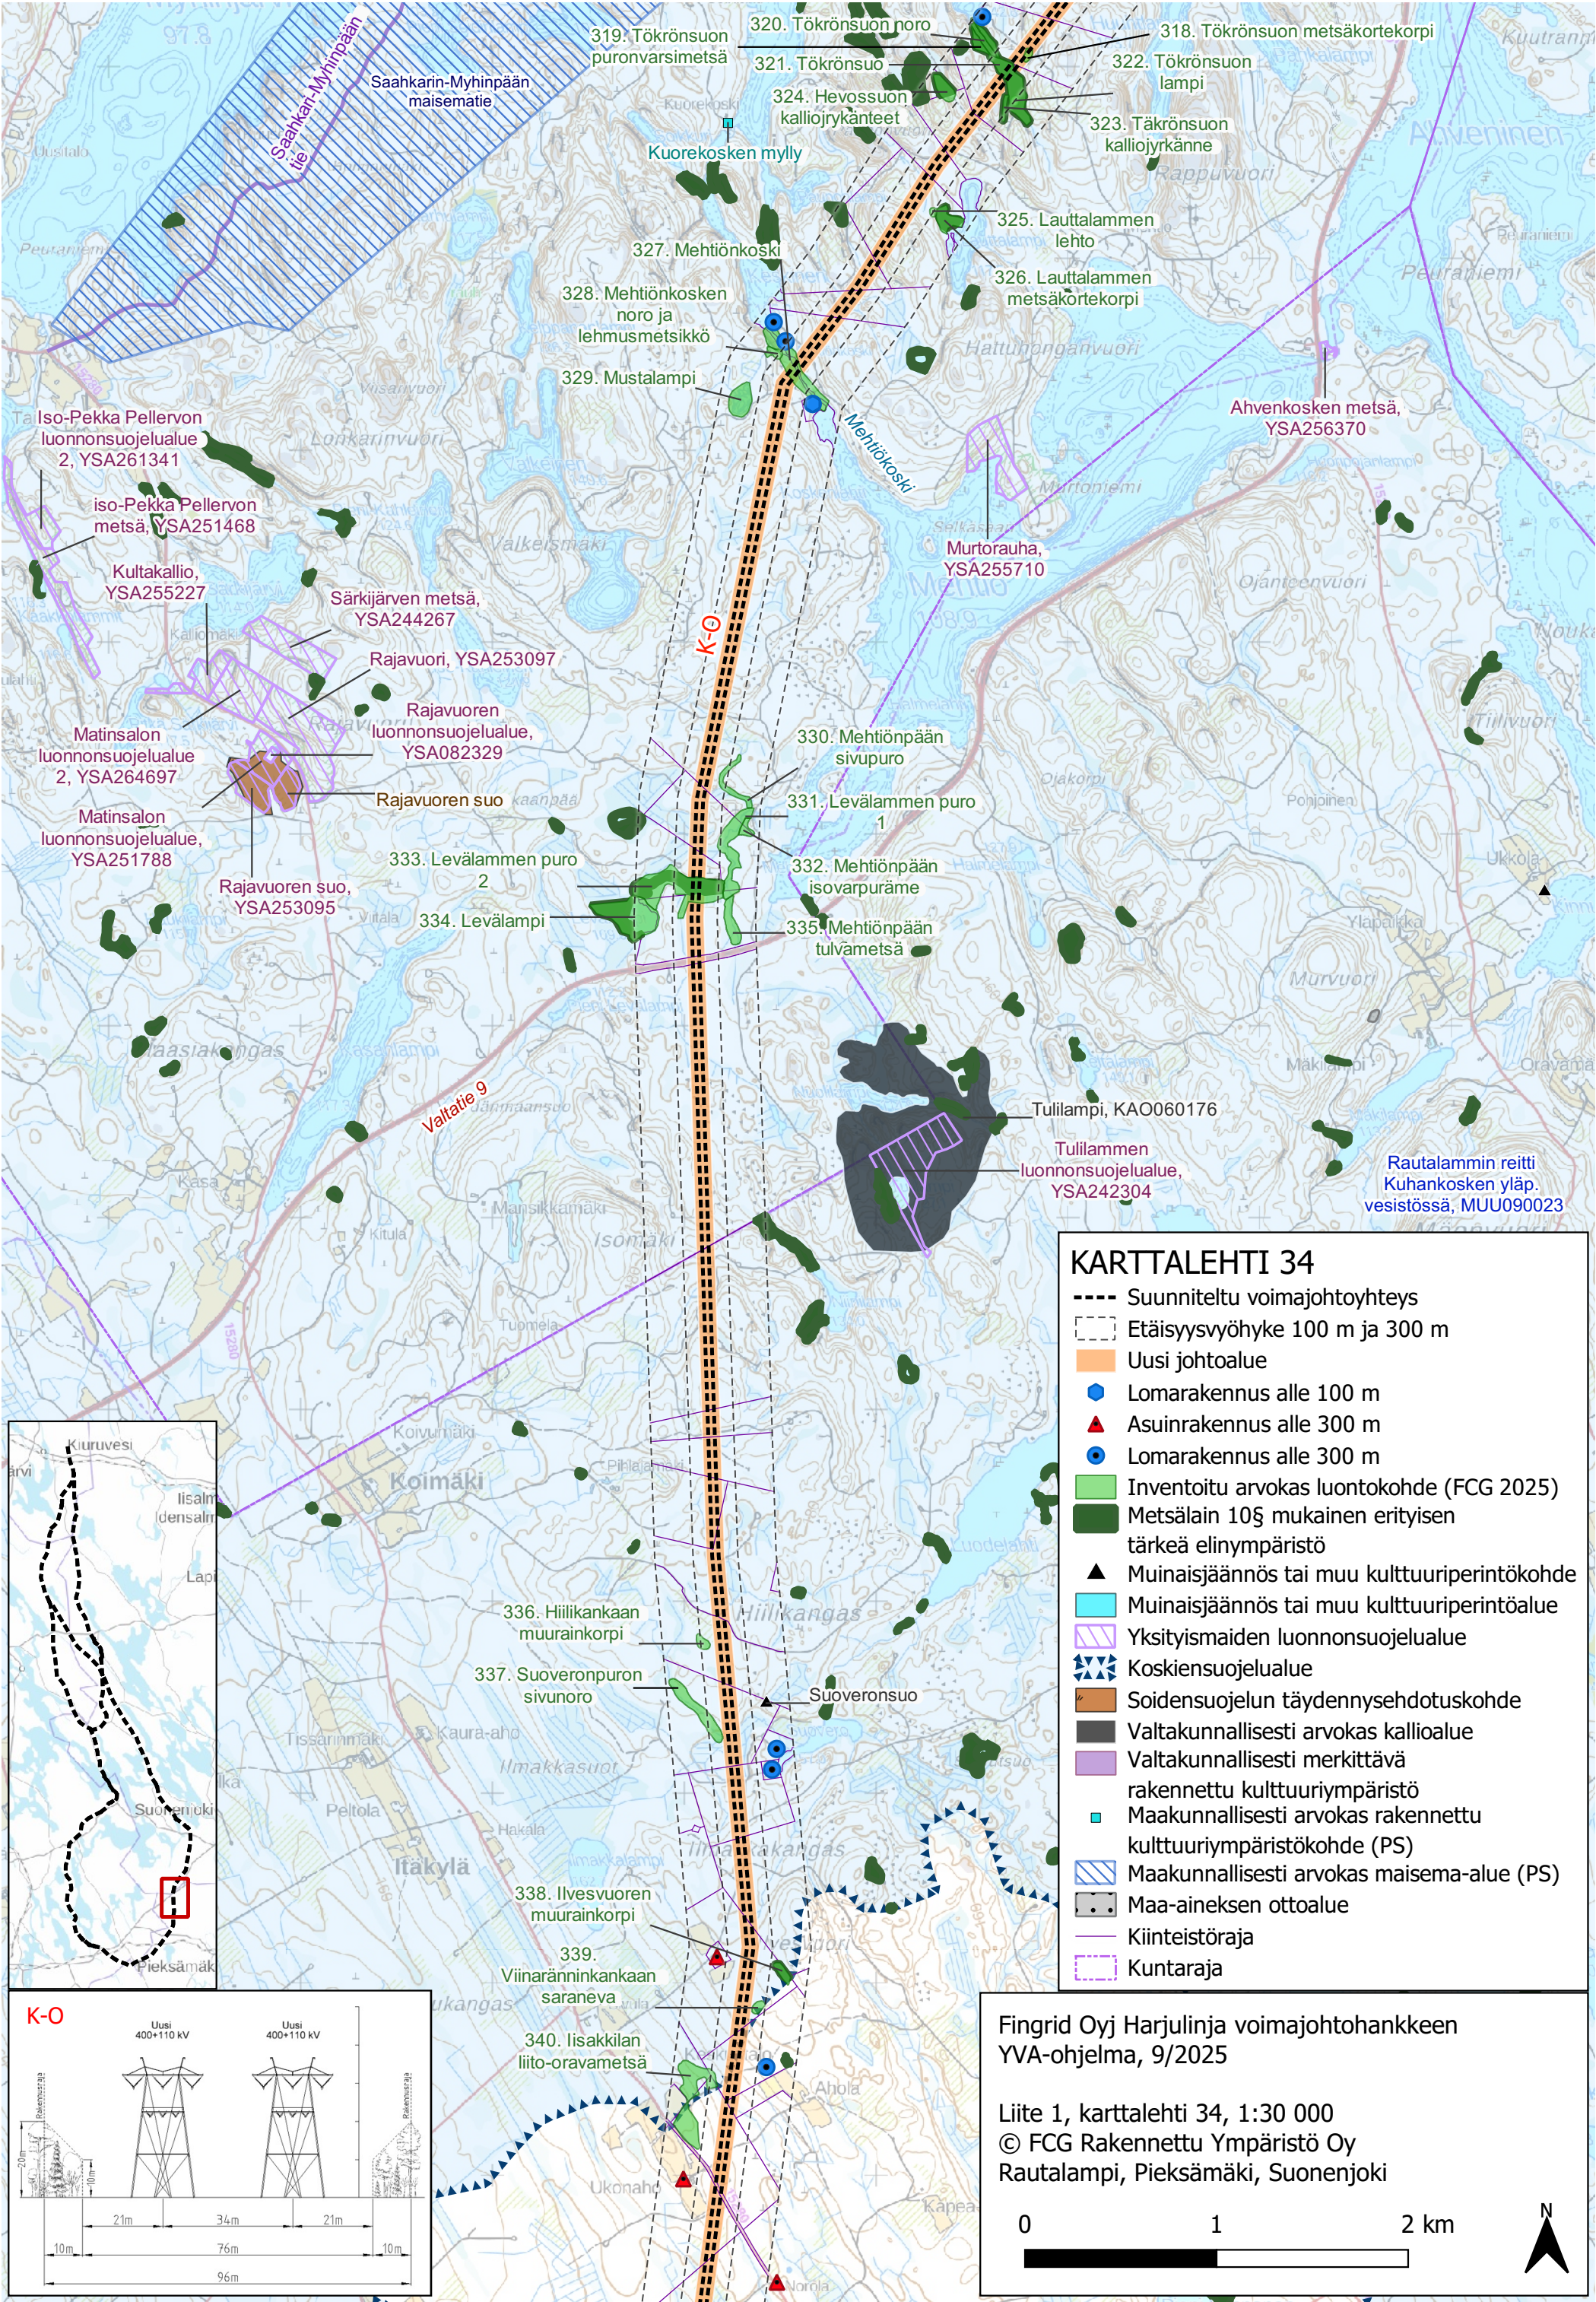


Fingrid Oyj Harjulinja voimajohtohankkeen
YVA-ohjelma, 9/2025

Liite 1, karttalehti 35, 1:30 000
© FCG Rakennettu Ympäristö Oy
Pieksämäki, Hankasalmi

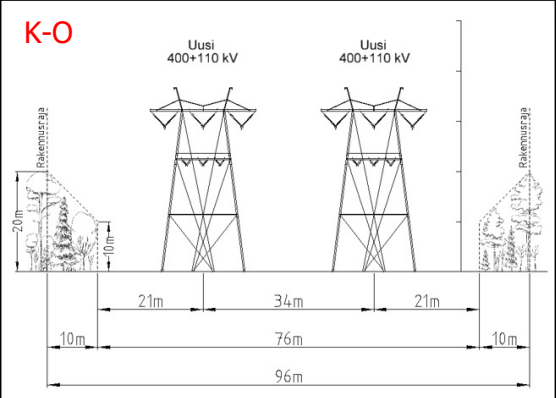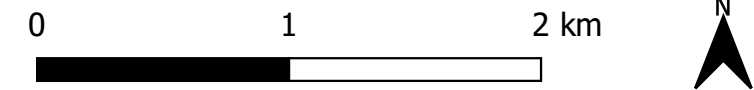

Rautalammin reitti
Kuhankosken yläp.
vesistössä, MUU090023

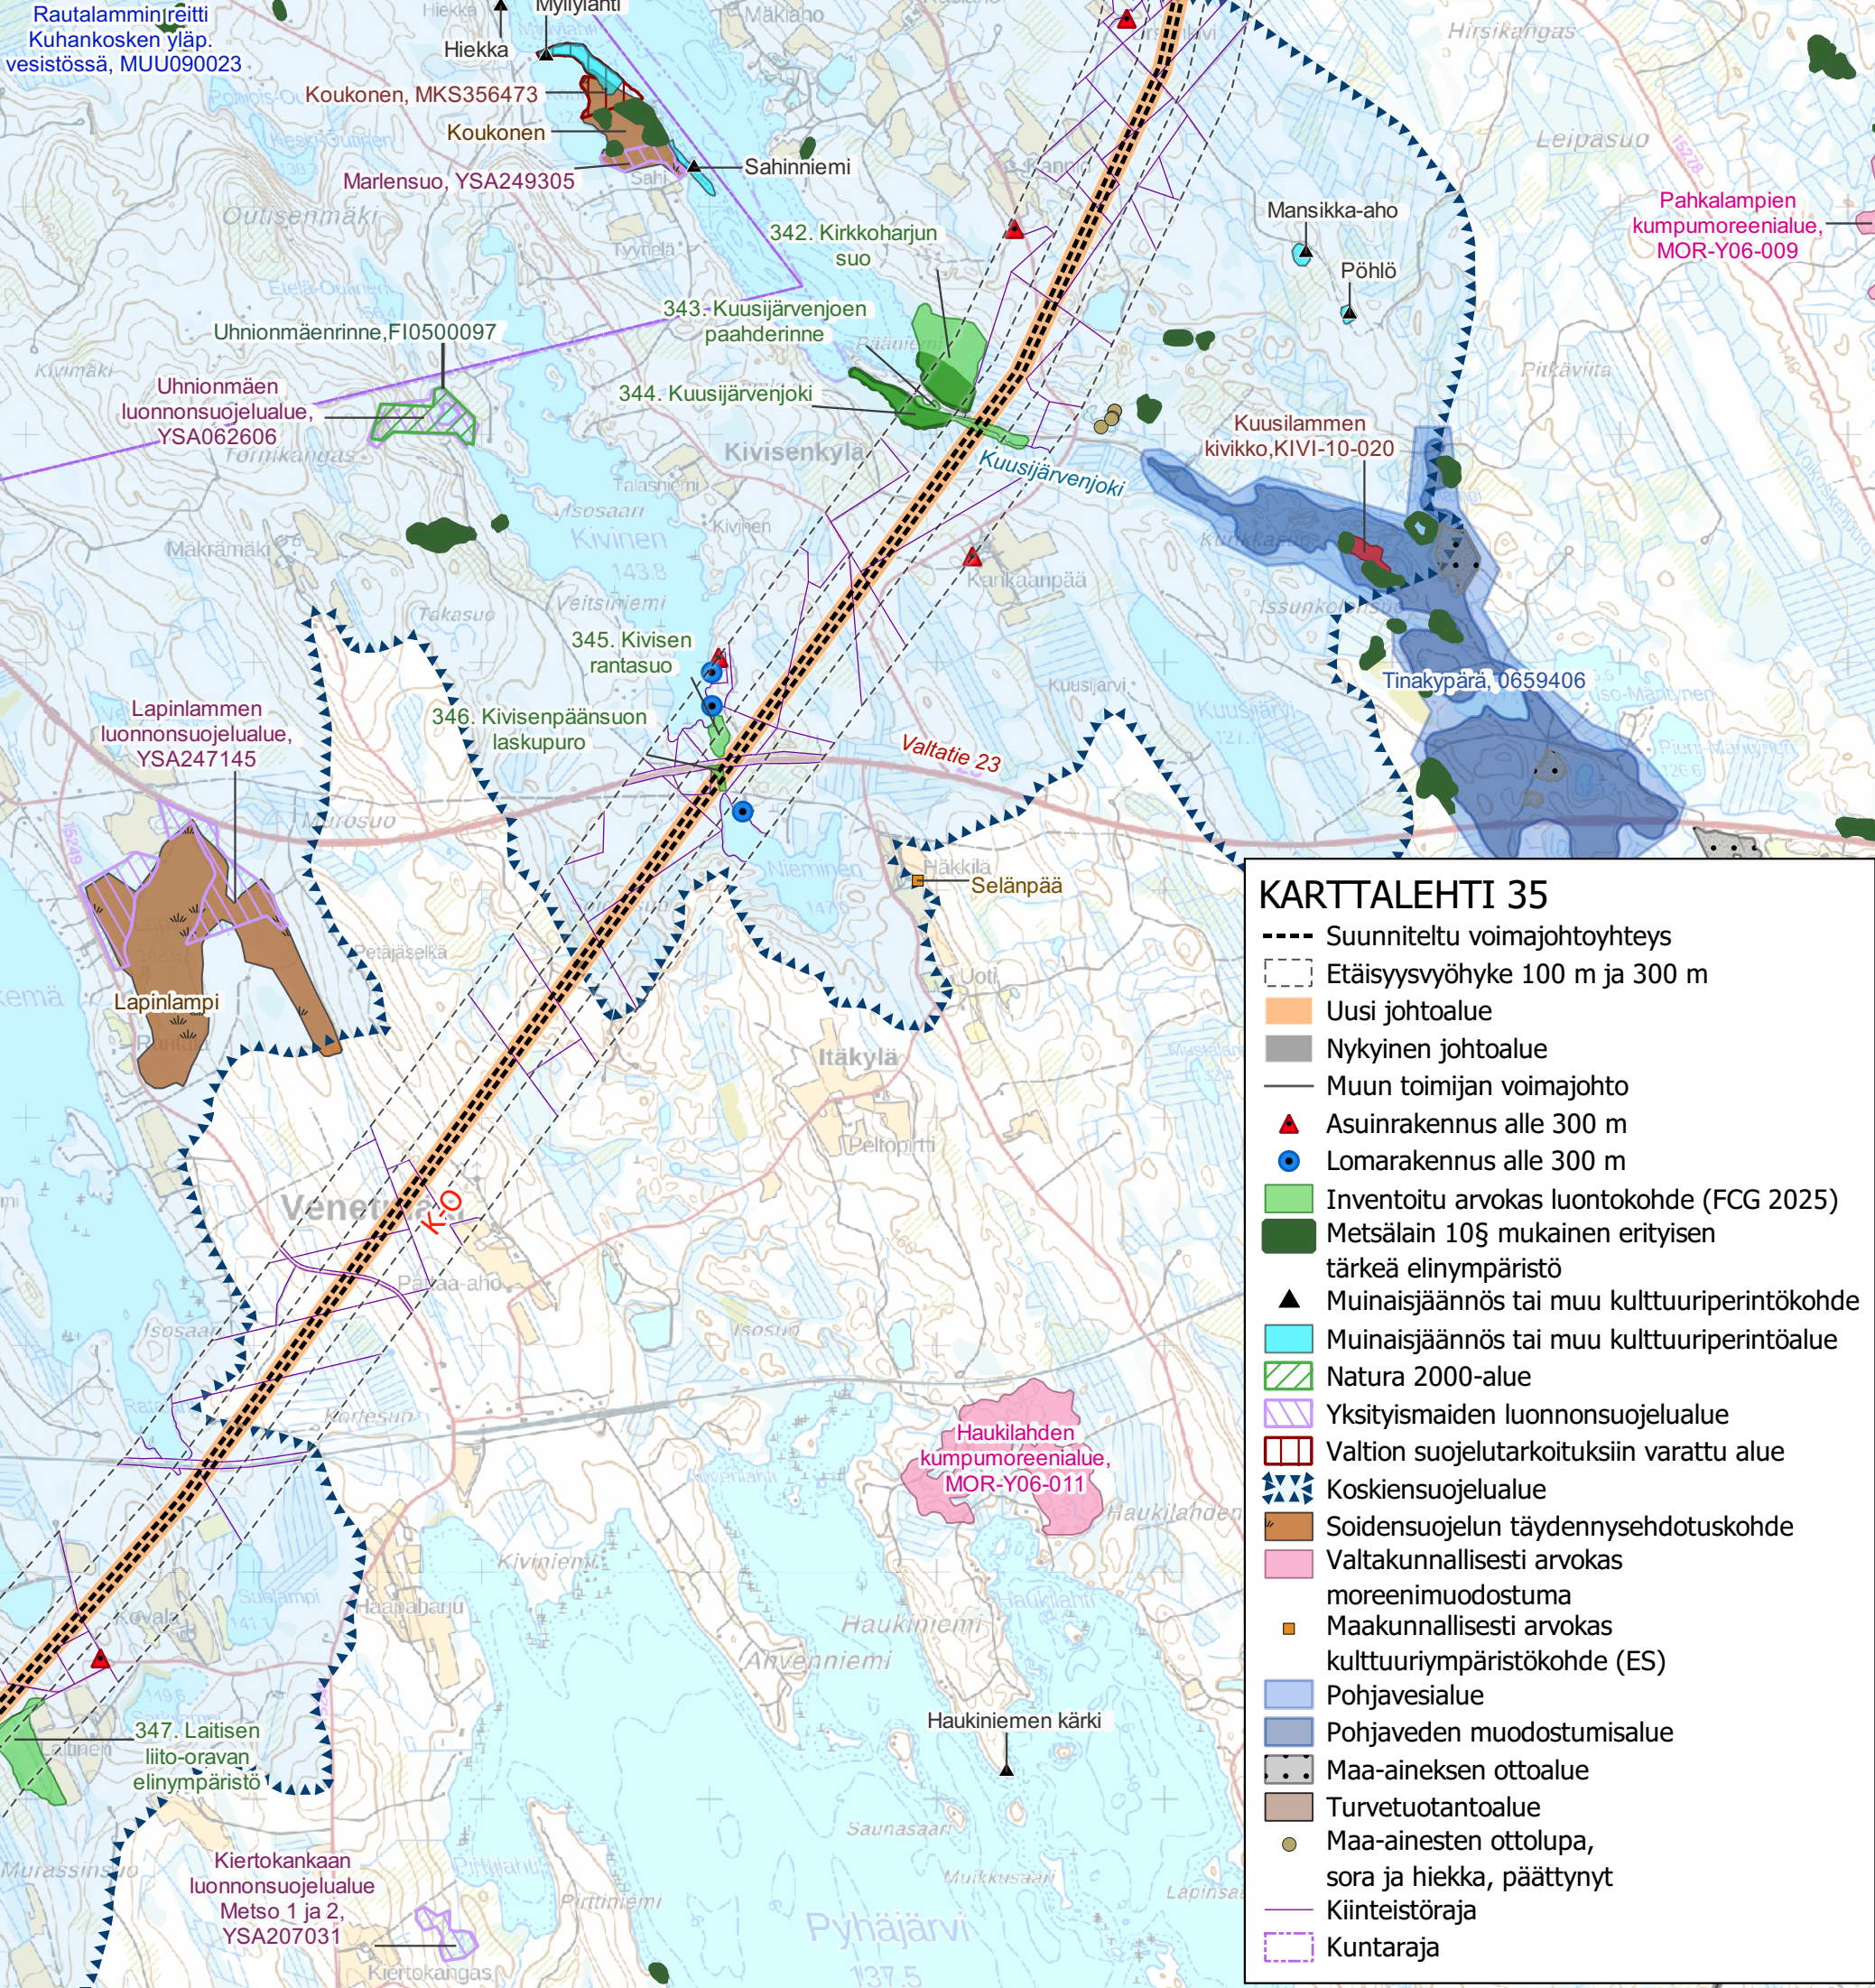

KARTTALEHTI 35

- Suunniteltu voimajohtoyhteys
- - - - - Etäisyysvyöhyke 100 m ja 300 m
- Uusi johtoalue
- Nykyinen johtoalue
- Muun toimijan voimajohto
- ▲ Asuinrakennus alle 300 m
- Lomarakennus alle 300 m
- Green square: Inventoitu arvokas luontokohde (FCG 2025)
- Dark green square: Metsälain 10§ mukainen erityisen tärkeä elinympäristö
- Black triangle: Muinaisjäännot tai muu kulttuuriperintökohde
- Light blue square: Muinaisjäännot tai muu kulttuuriperintöalue
- Green hatched square: Natura 2000-alue
- Purple hatched square: Yksityismaiden luonnonsuojelualue
- Red hatched square: Valtion suojelutarkoituksiin varattu alue
- Blue hatched square: Koskiensuojelualue
- Brown square: Soidensuojelun täydennysehdotuskohde
- Pink square: Valtakunnallisesti arvokas moreenimuodostuma
- Orange square: Maakunnallisesti arvokas kulttuuriympäristökohde (ES)
- Light blue square: Pohjavesialue
- Dark blue square: Pohjaveden muodostumisalue
- Grey square: Maa-aineksen ottoalue
- Brown square: Turvetuotantoalue
- Yellow circle: Maa-ainesten ottolupa, sora ja hiekka, päättynyt
- Purple line: Kiinteistöraja
- Pink dashed line: Kuntaraja

Fingrid Oyj Harjulinja voimajohtohankkeen
YVA-ohjelma, 9/2025

Liite 1, karttalehti 36, 1:30 000
© FCG Rakennettu Ympäristö Oy
Hankasalmi, Pieksämäki, Kangasniemi

0 1 2 km

