

Liite 4. Liitekartat A3-koossa

- Hankevaihtoehdot VE1-VE3
- Arvokohteet kartoilla vaihtoehdoissa VE1/VE3 ja VE2

Kartoilla käytetyt lähteet:

Natura 2000, suojelualueet © SYKE 12/2025

Metsälakikohteet © Metsäkeskus 12/2025


FINIBA, MAALI © BirdLife Suomi ry 12/2025









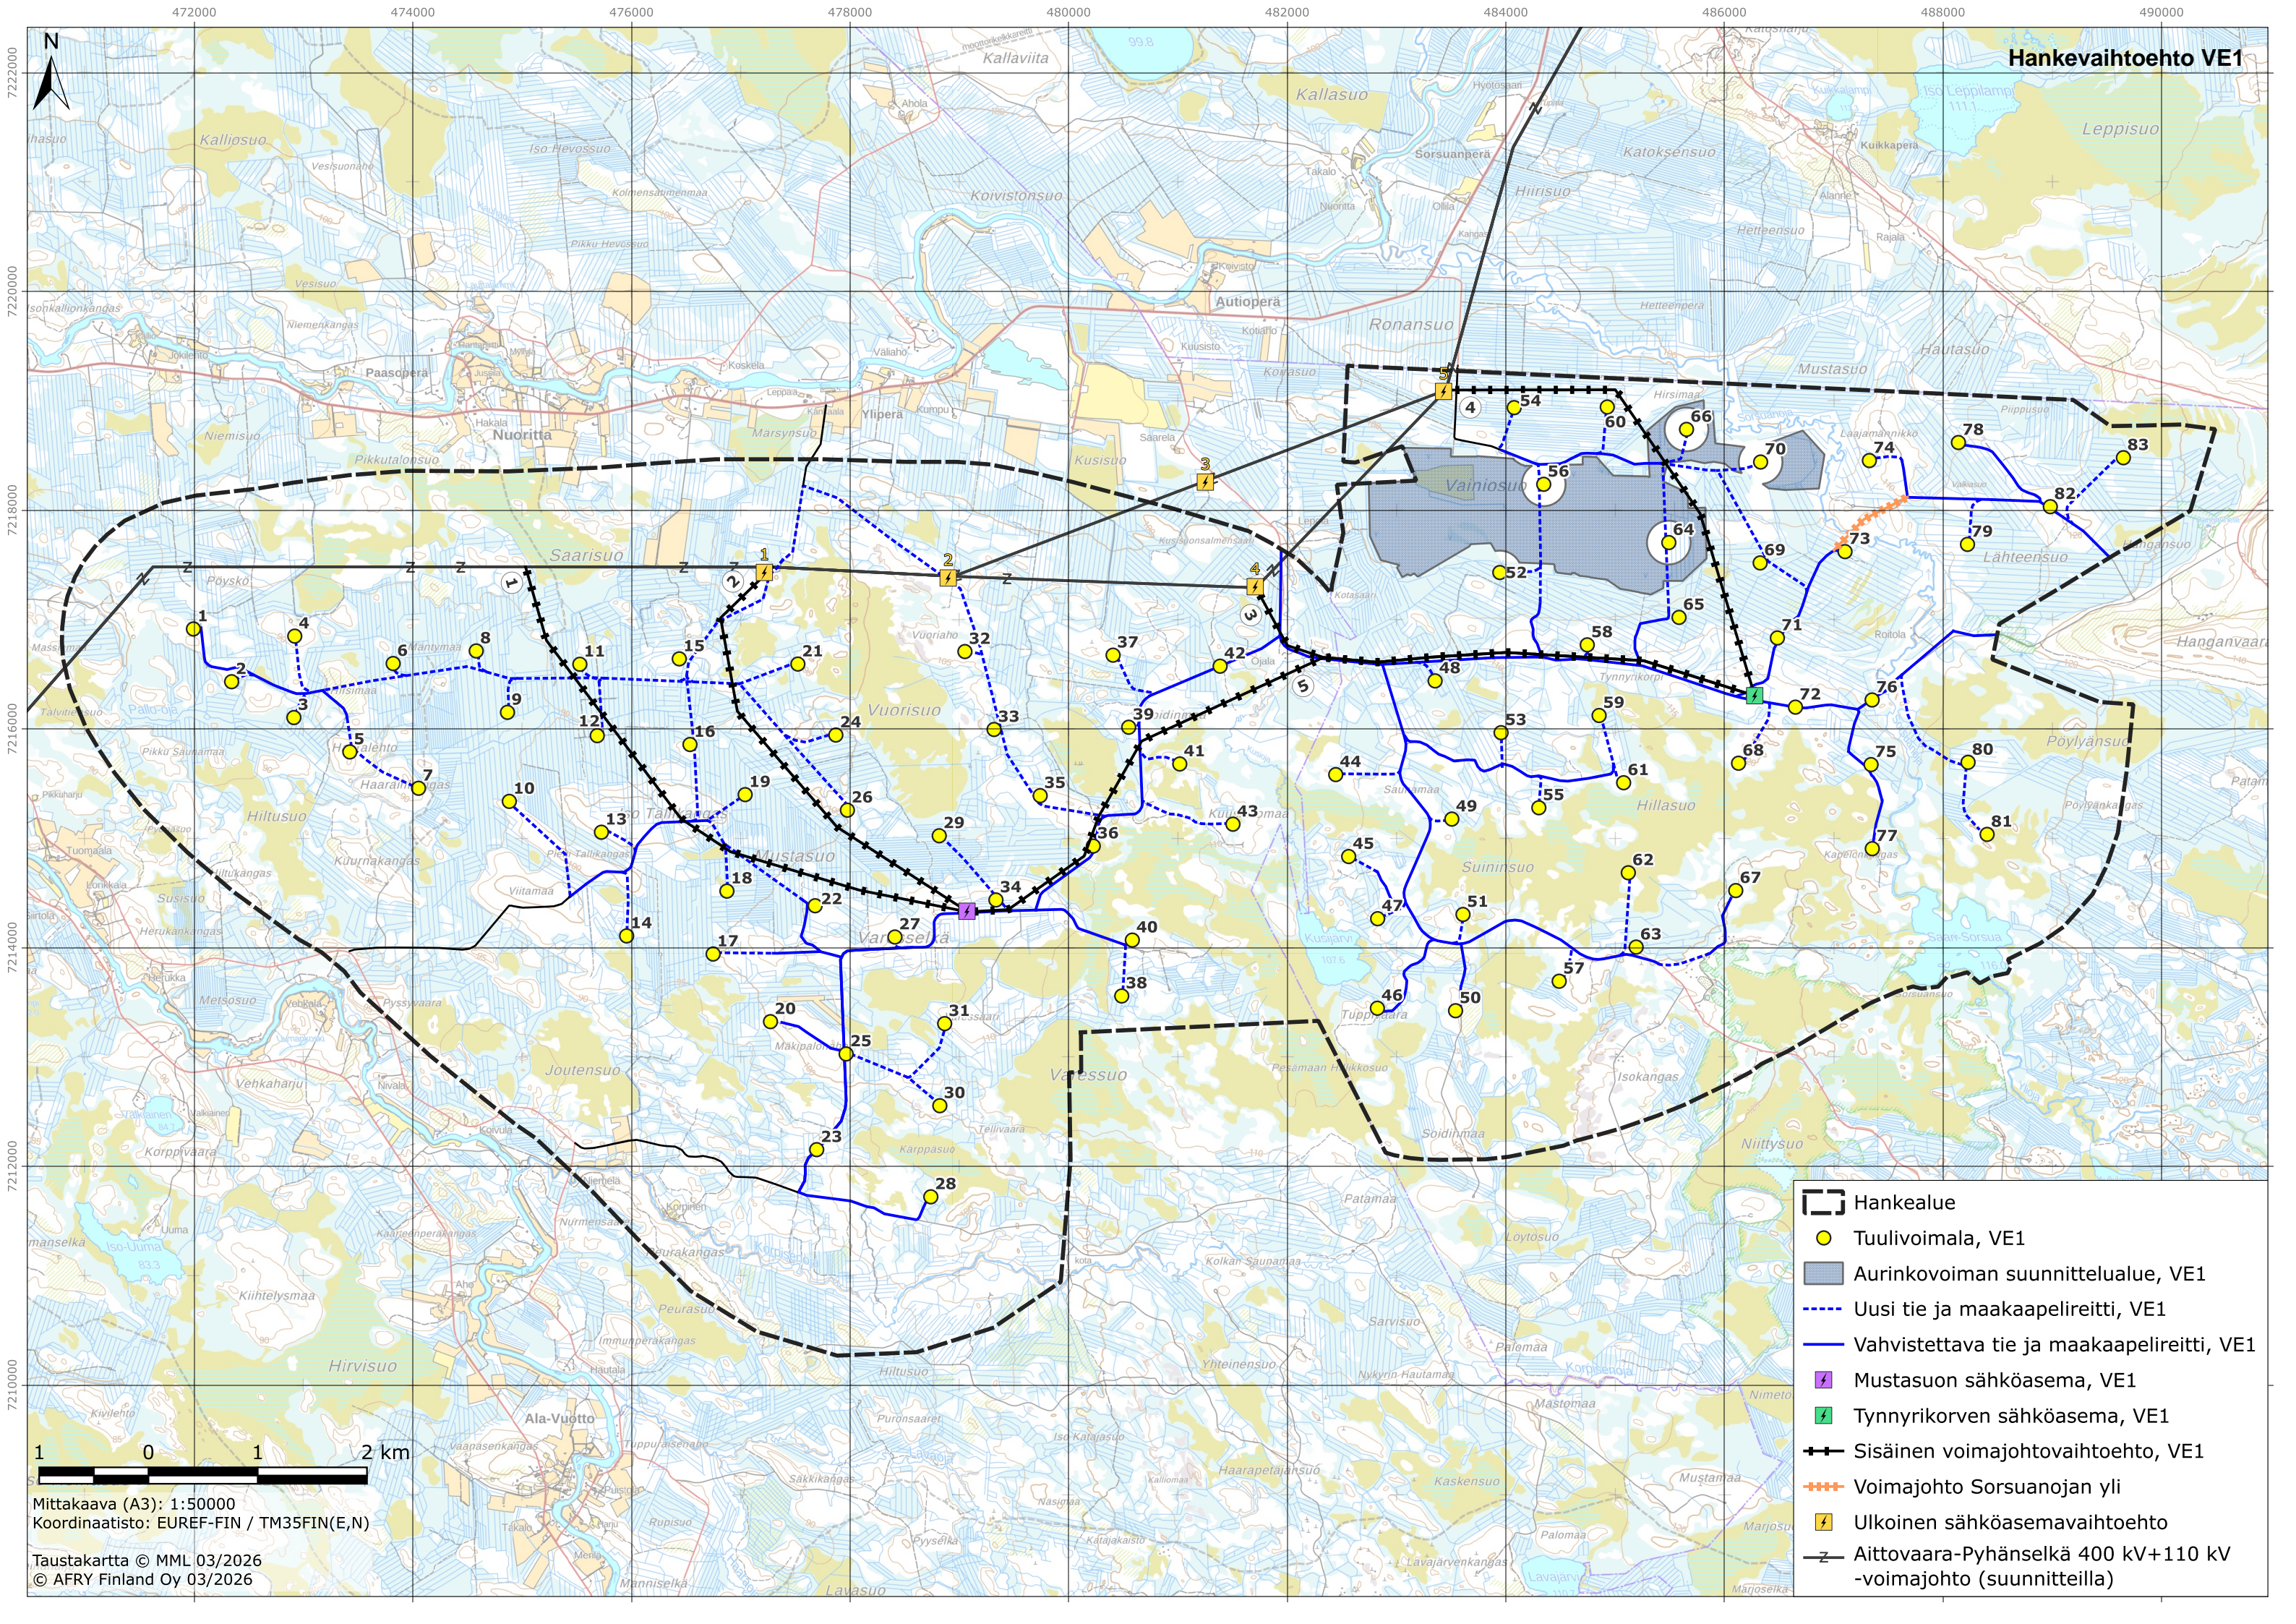


Kasvilajihavainnot © Suomen lajitietokeskus, tietokantaote 14.2.2023 ja 18.11.2025

Pohjavesialueet © SYKE 12/2025


Rakennukset © MML 12/2025








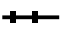

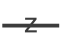
Muinaisjäännökset, muut kulttuuriperintökohteet © Museovirasto 11/2025, Maanala Oy 12/2025

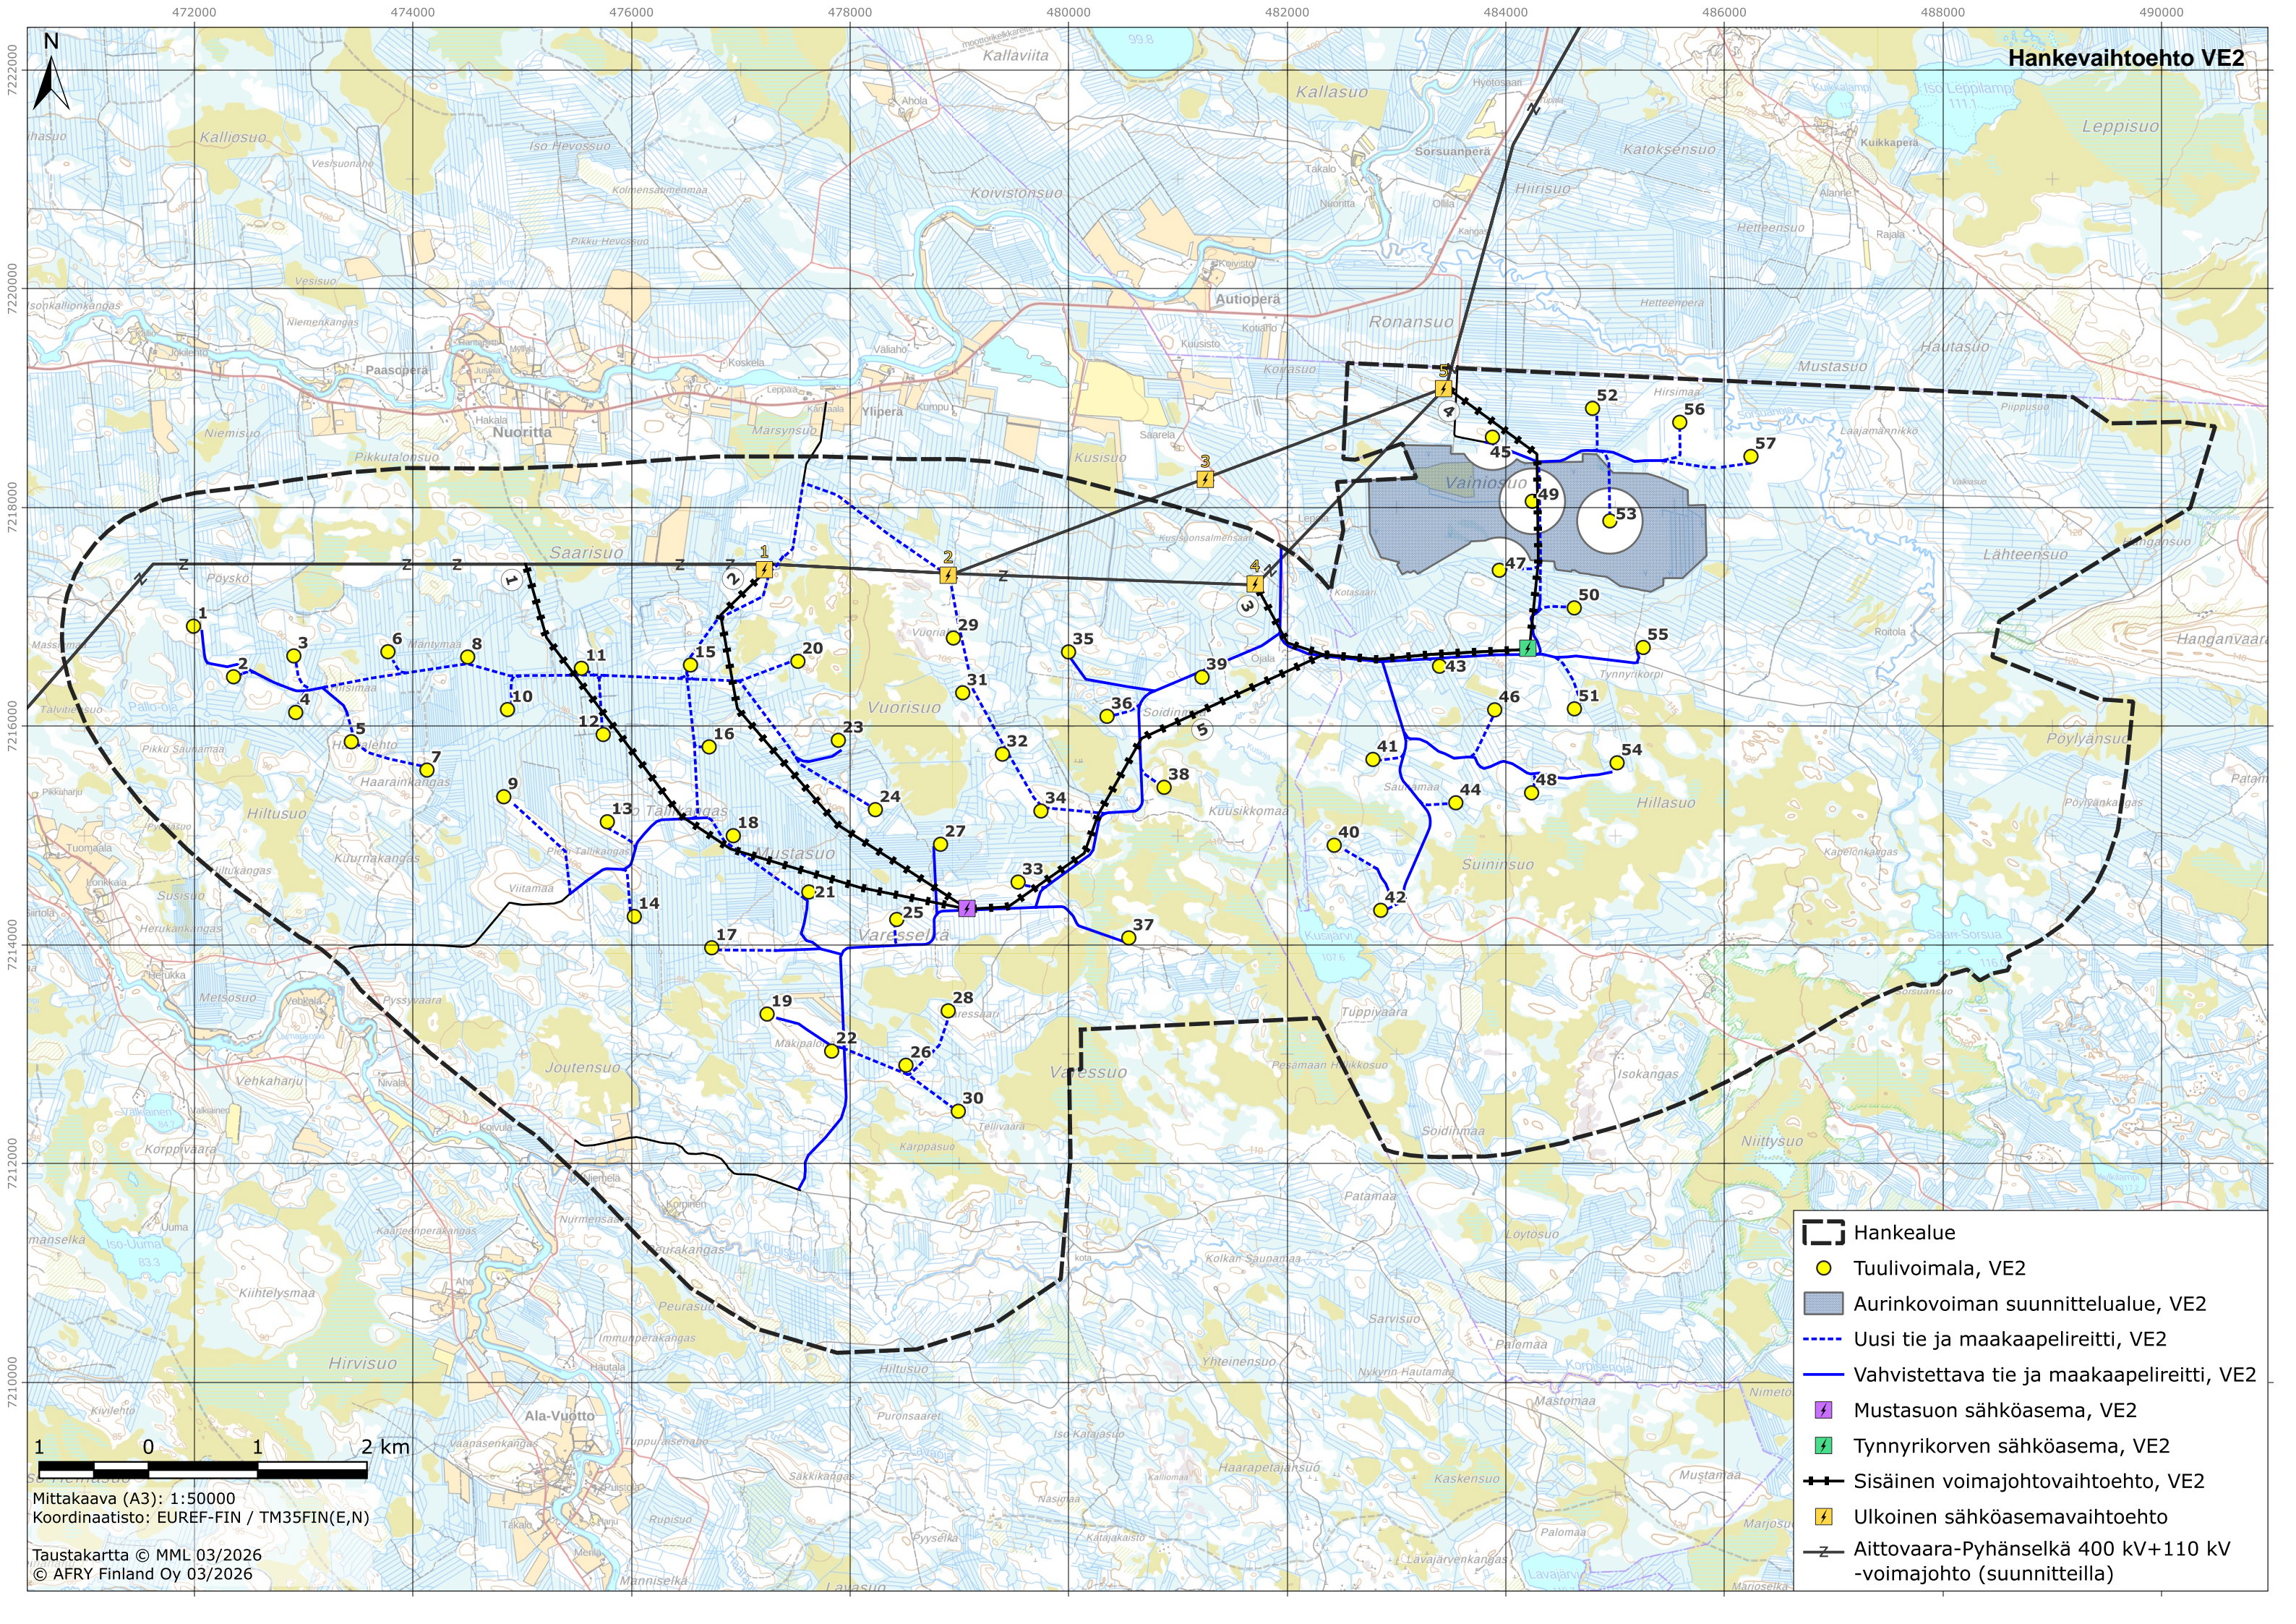

-  Hankealue
-  Tuulivoimala, VE1
-  Aurinkovoiman suunnittelualaue, VE1
-  Uusi tie ja maakaapelireitti, VE1
-  Vahvistettava tie ja maakaapelireitti, VE1
-  Mustasuon sähköasema, VE1
-  Tynnyrikorven sähköasema, VE1
-  Sisäinen voimajohtovaihtoehto, VE1
-  Voimajohto Sorsuanojan yli
-  Ulkoinen sähköasemavaihtoehto
-  Aittovaara-Pyhänselkä 400 kV+110 kV -voimajohto (suunnitteilla)

Mittakaava (A3): 1:50000
Koordinaatisto: EUREF-FIN / TM35FIN(E,N)
Taustakartta © MML 03/2026
© AFRY Finland Oy 03/2026












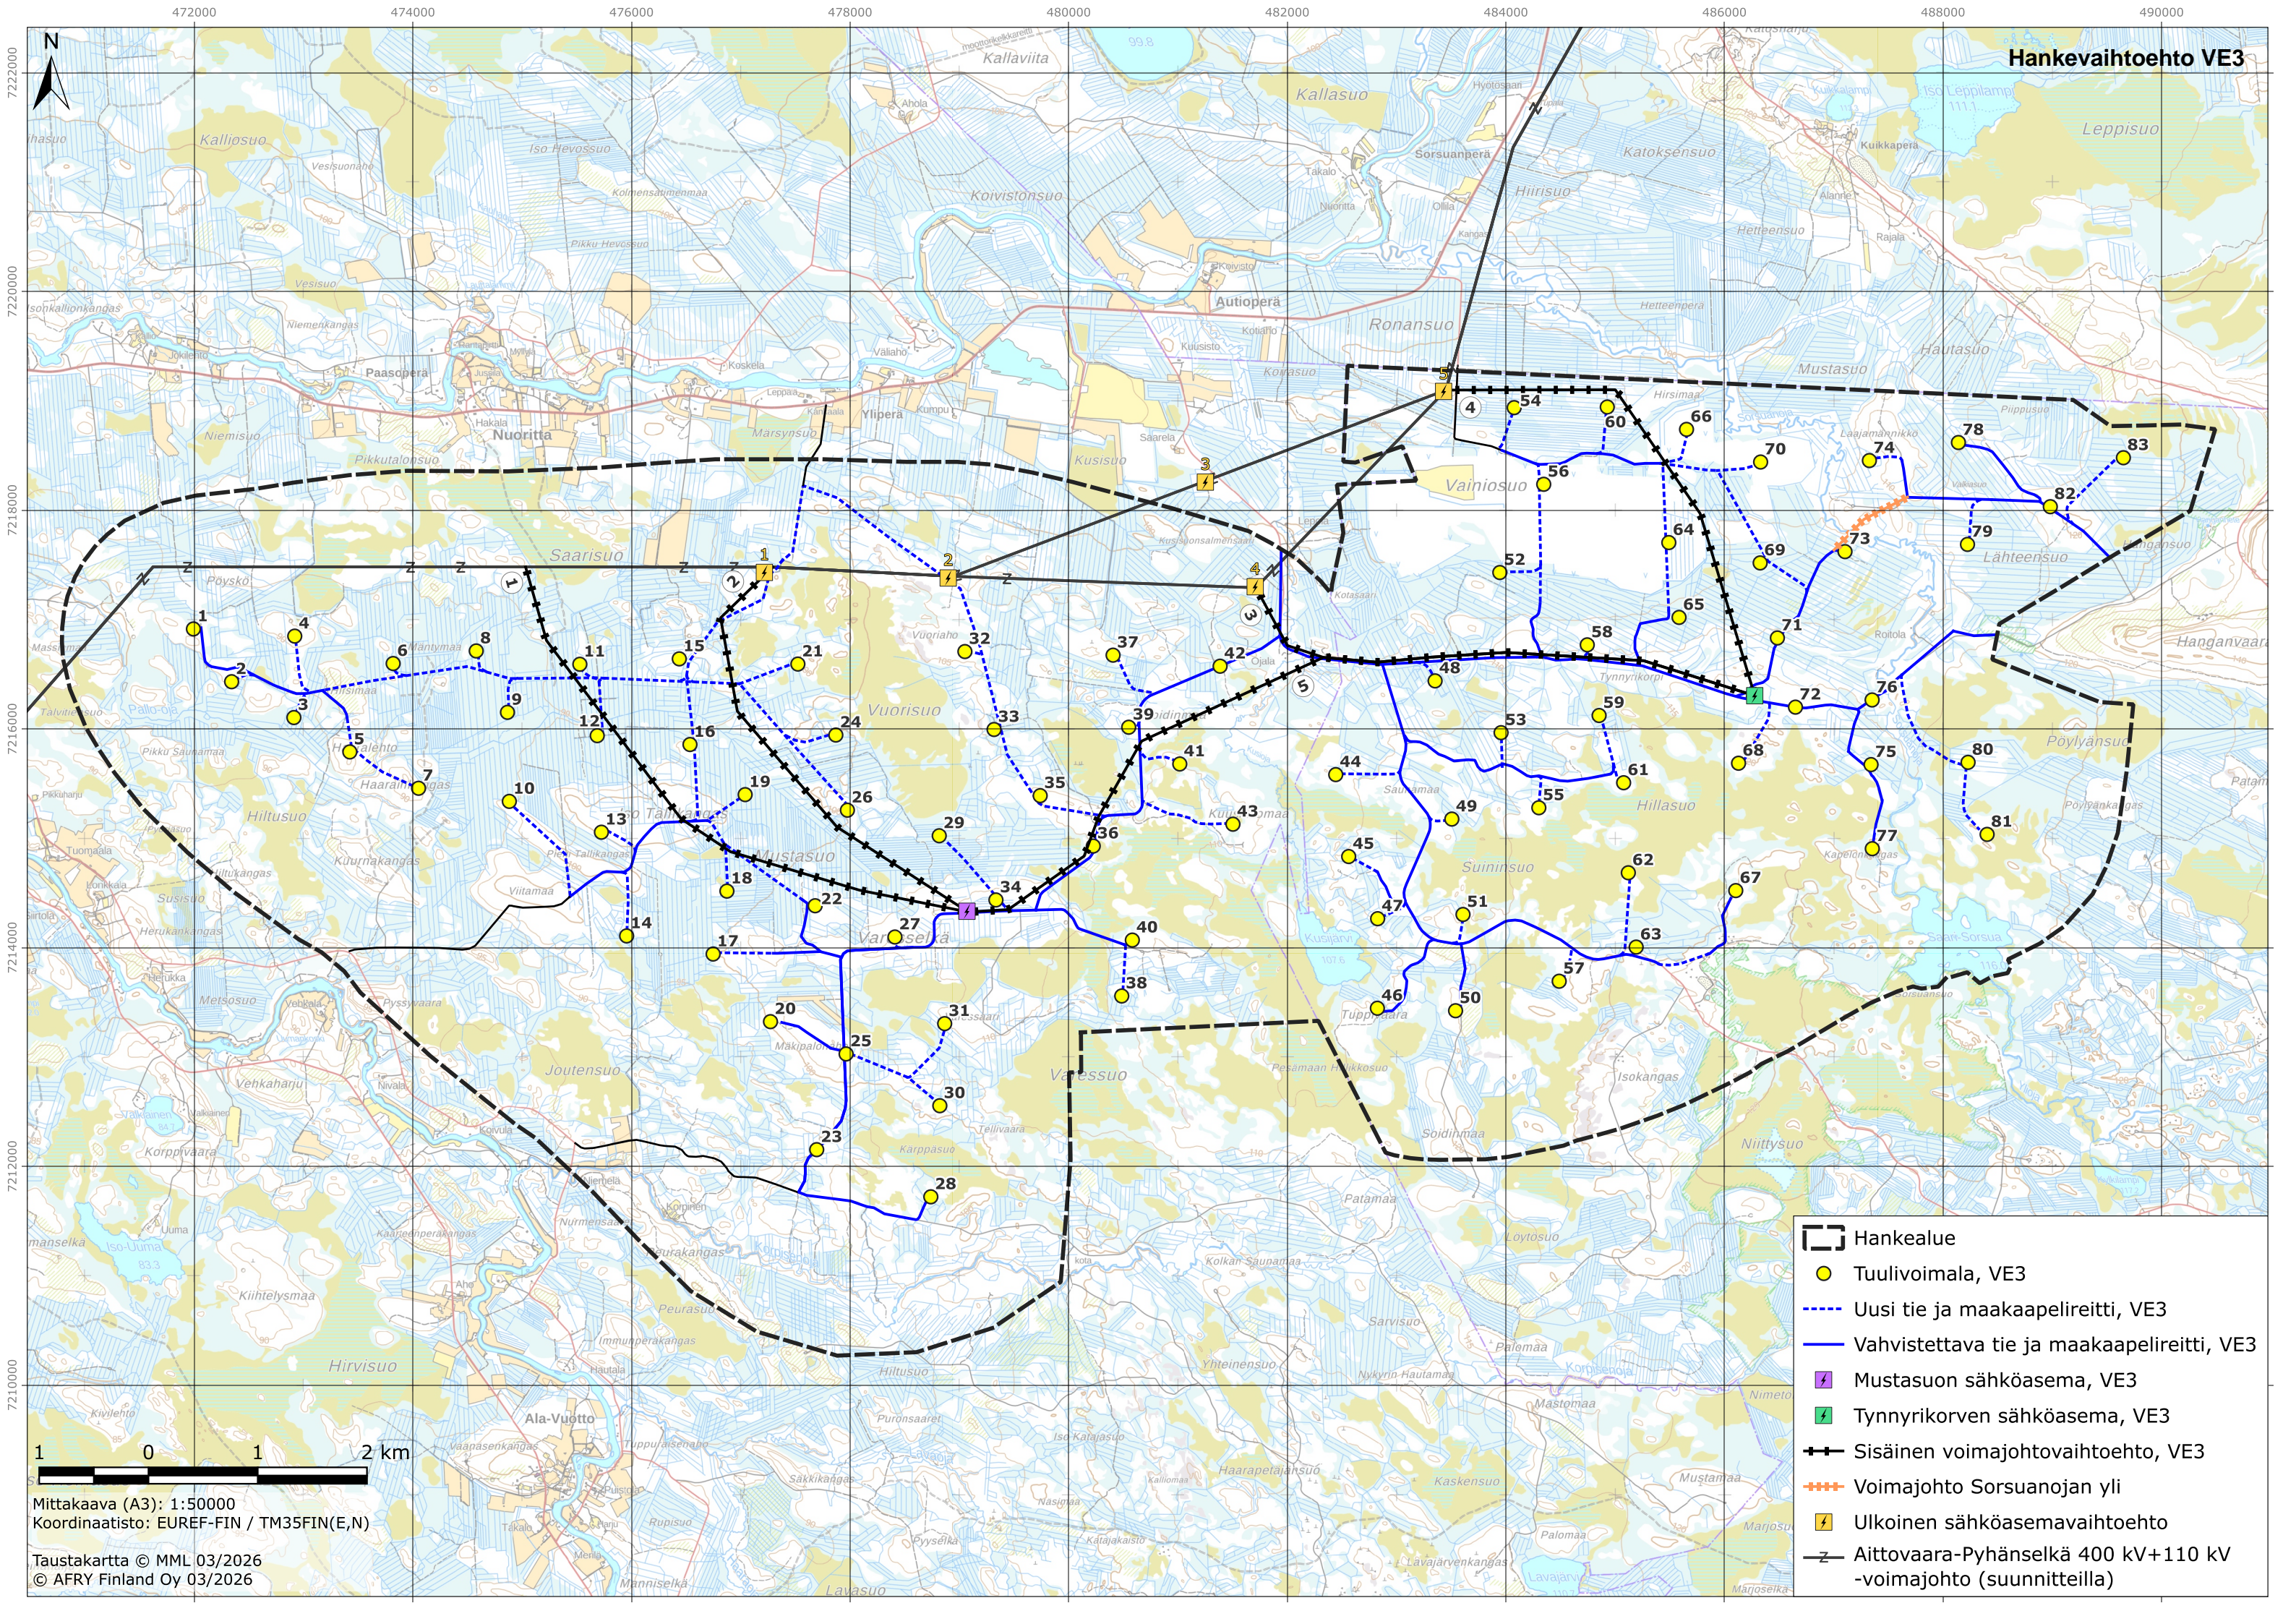

-  Hankealue
-  Tuulivoimala, VE2
-  Aurinkovoiman suunnittelualue, VE2
-  Uusi tie ja maakaapelireitti, VE2
-  Vahvistettava tie ja maakaapelireitti, VE2
-  Mustasuon sähköasema, VE2
-  Tynnyrikorven sähköasema, VE2
-  Sisäinen voimajohtovaihtohto, VE2
-  Ulkoinen sähkösemavaihtohto
-  Aittovaara-Pyhänselkä 400 kV+110 kV -voimajohto (suunnitteilla)



Mittakaava (A3): 1:50000
Koordinaatisto: EUREF-FIN / TM35FIN(E,N)

Taustakartta © MML 03/2026
© AFRY Finland Oy 03/2026




-  Hankealue
-  Tuulivoimala, VE3
-  Uusi tie ja maakaapelireitti, VE3
-  Vahvistettava tie ja maakaapelireitti, VE3
-  Mustasuon sähköasema, VE3
-  Tynnyrikorven sähköasema, VE3
-  Sisäinen voimajohtovaihtoeto, VE3
-  Voimajohto Sorsuanojan yli
-  Ulkoinen sähköasemavaihtoeto
-  Aittovaara-Pyhänselkä 400 kV+110 kV -voimajohto (suunnitteilla)

1 0 1 2 km

Mittakaava (A3): 1:50000
Koordinaatisto: EUREF-FIN / TM35FIN(E,N)

Taustakartta © MML 03/2026
© AFRY Finland Oy 03/2026

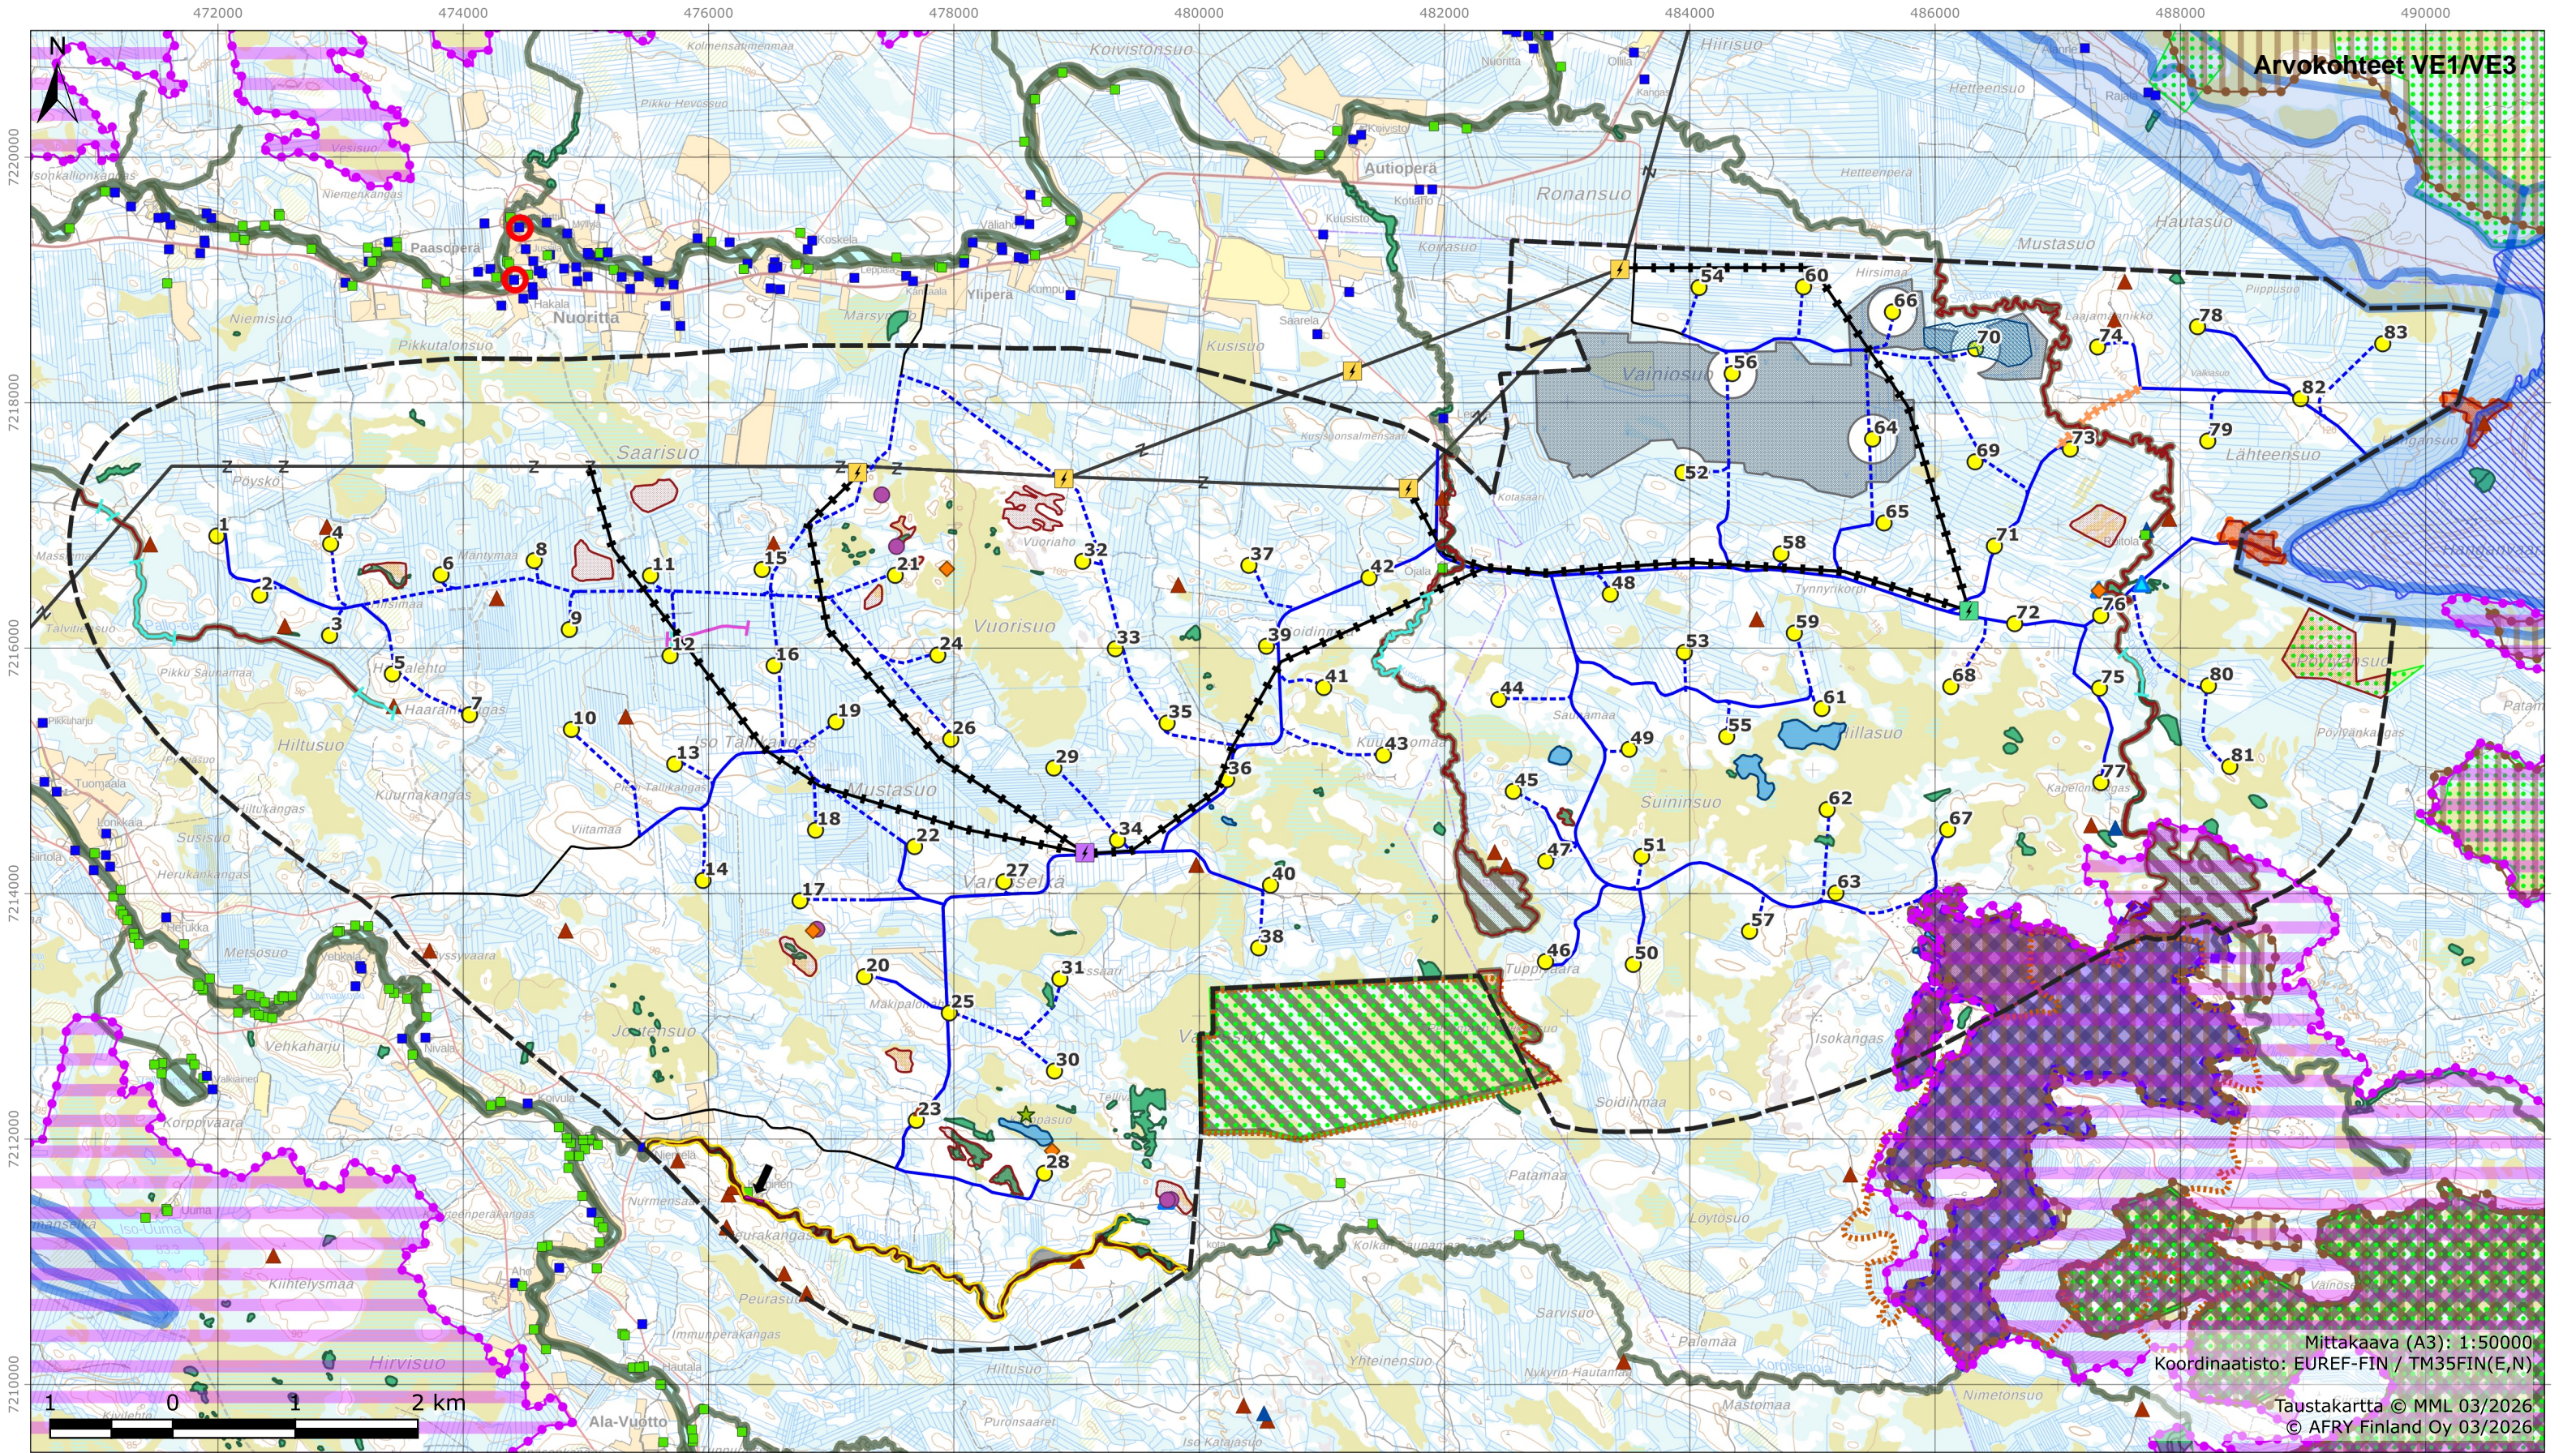


Arvokohteet VE1/VE3

Mittakaava (A3): 1:50000
 Koordinaatisto: EUREF-FIN / TM35FIN(E,N)

Taustakartta © MML 03/2026
 © AFRY Finland Oy 03/2026

Hankealue	Sisäinen voimajohtovaihtoehto, VE1/VE3	Yksityinen luonnonsuojelualue	MAALI	Lepakoiden käyttämä alue (luokka II)	Saukon elinpiiri
Tuulivoimala, VE1/VE3	Voimajohto Sorsuanojan yli	Valtion omistama luonnonsuojelualue	Pohjavesialue	Asuinrakennus	Saukon lisääntymisalue
Aurinkovoiman suunnittelualue, VE1	Ulkoinen sähköasemavaihtoehto	Valtion muu suojelutarkoituksiin varattu alue	Luonnon monimuotoisuuden kannalta huomioitava kohde	Vapaa-ajan rakennus	Kaitakämmekkä
Uusi tie ja maakaapelireitti, VE1/VE3	Aittovaara-Pyhänselkä 400 kV+110 kV -voimajohto (suunnitteilla)	Arvokas tuuli- ja rantakerrostuma	Viitasammakon elinympäristö	Maakunnallisesti arvokas maisema tai rakennetun ympäristön kohde, piste	Suopunakämmekkä
Vahvistettava tie ja maakaapelireitti, VE1/VE3	Natura 2000 (SAC)	Luonnonsuojeluohjelma-alue	Viitasammakolle potentiaalinen elinympäristö	Suovalkku	Velttosara
Mustasuon sähköasema, VE1/VE3	Natura 2000 (SPA)	Metsälakikohde (10 §)	Lepakoiden käyttämä alue (luokka I)	Kiinteä muinaisjäännös	Muu kulttuuriperintökohde
Tynnyrikorven sähköasema, VE1/VE3		FINIBA			

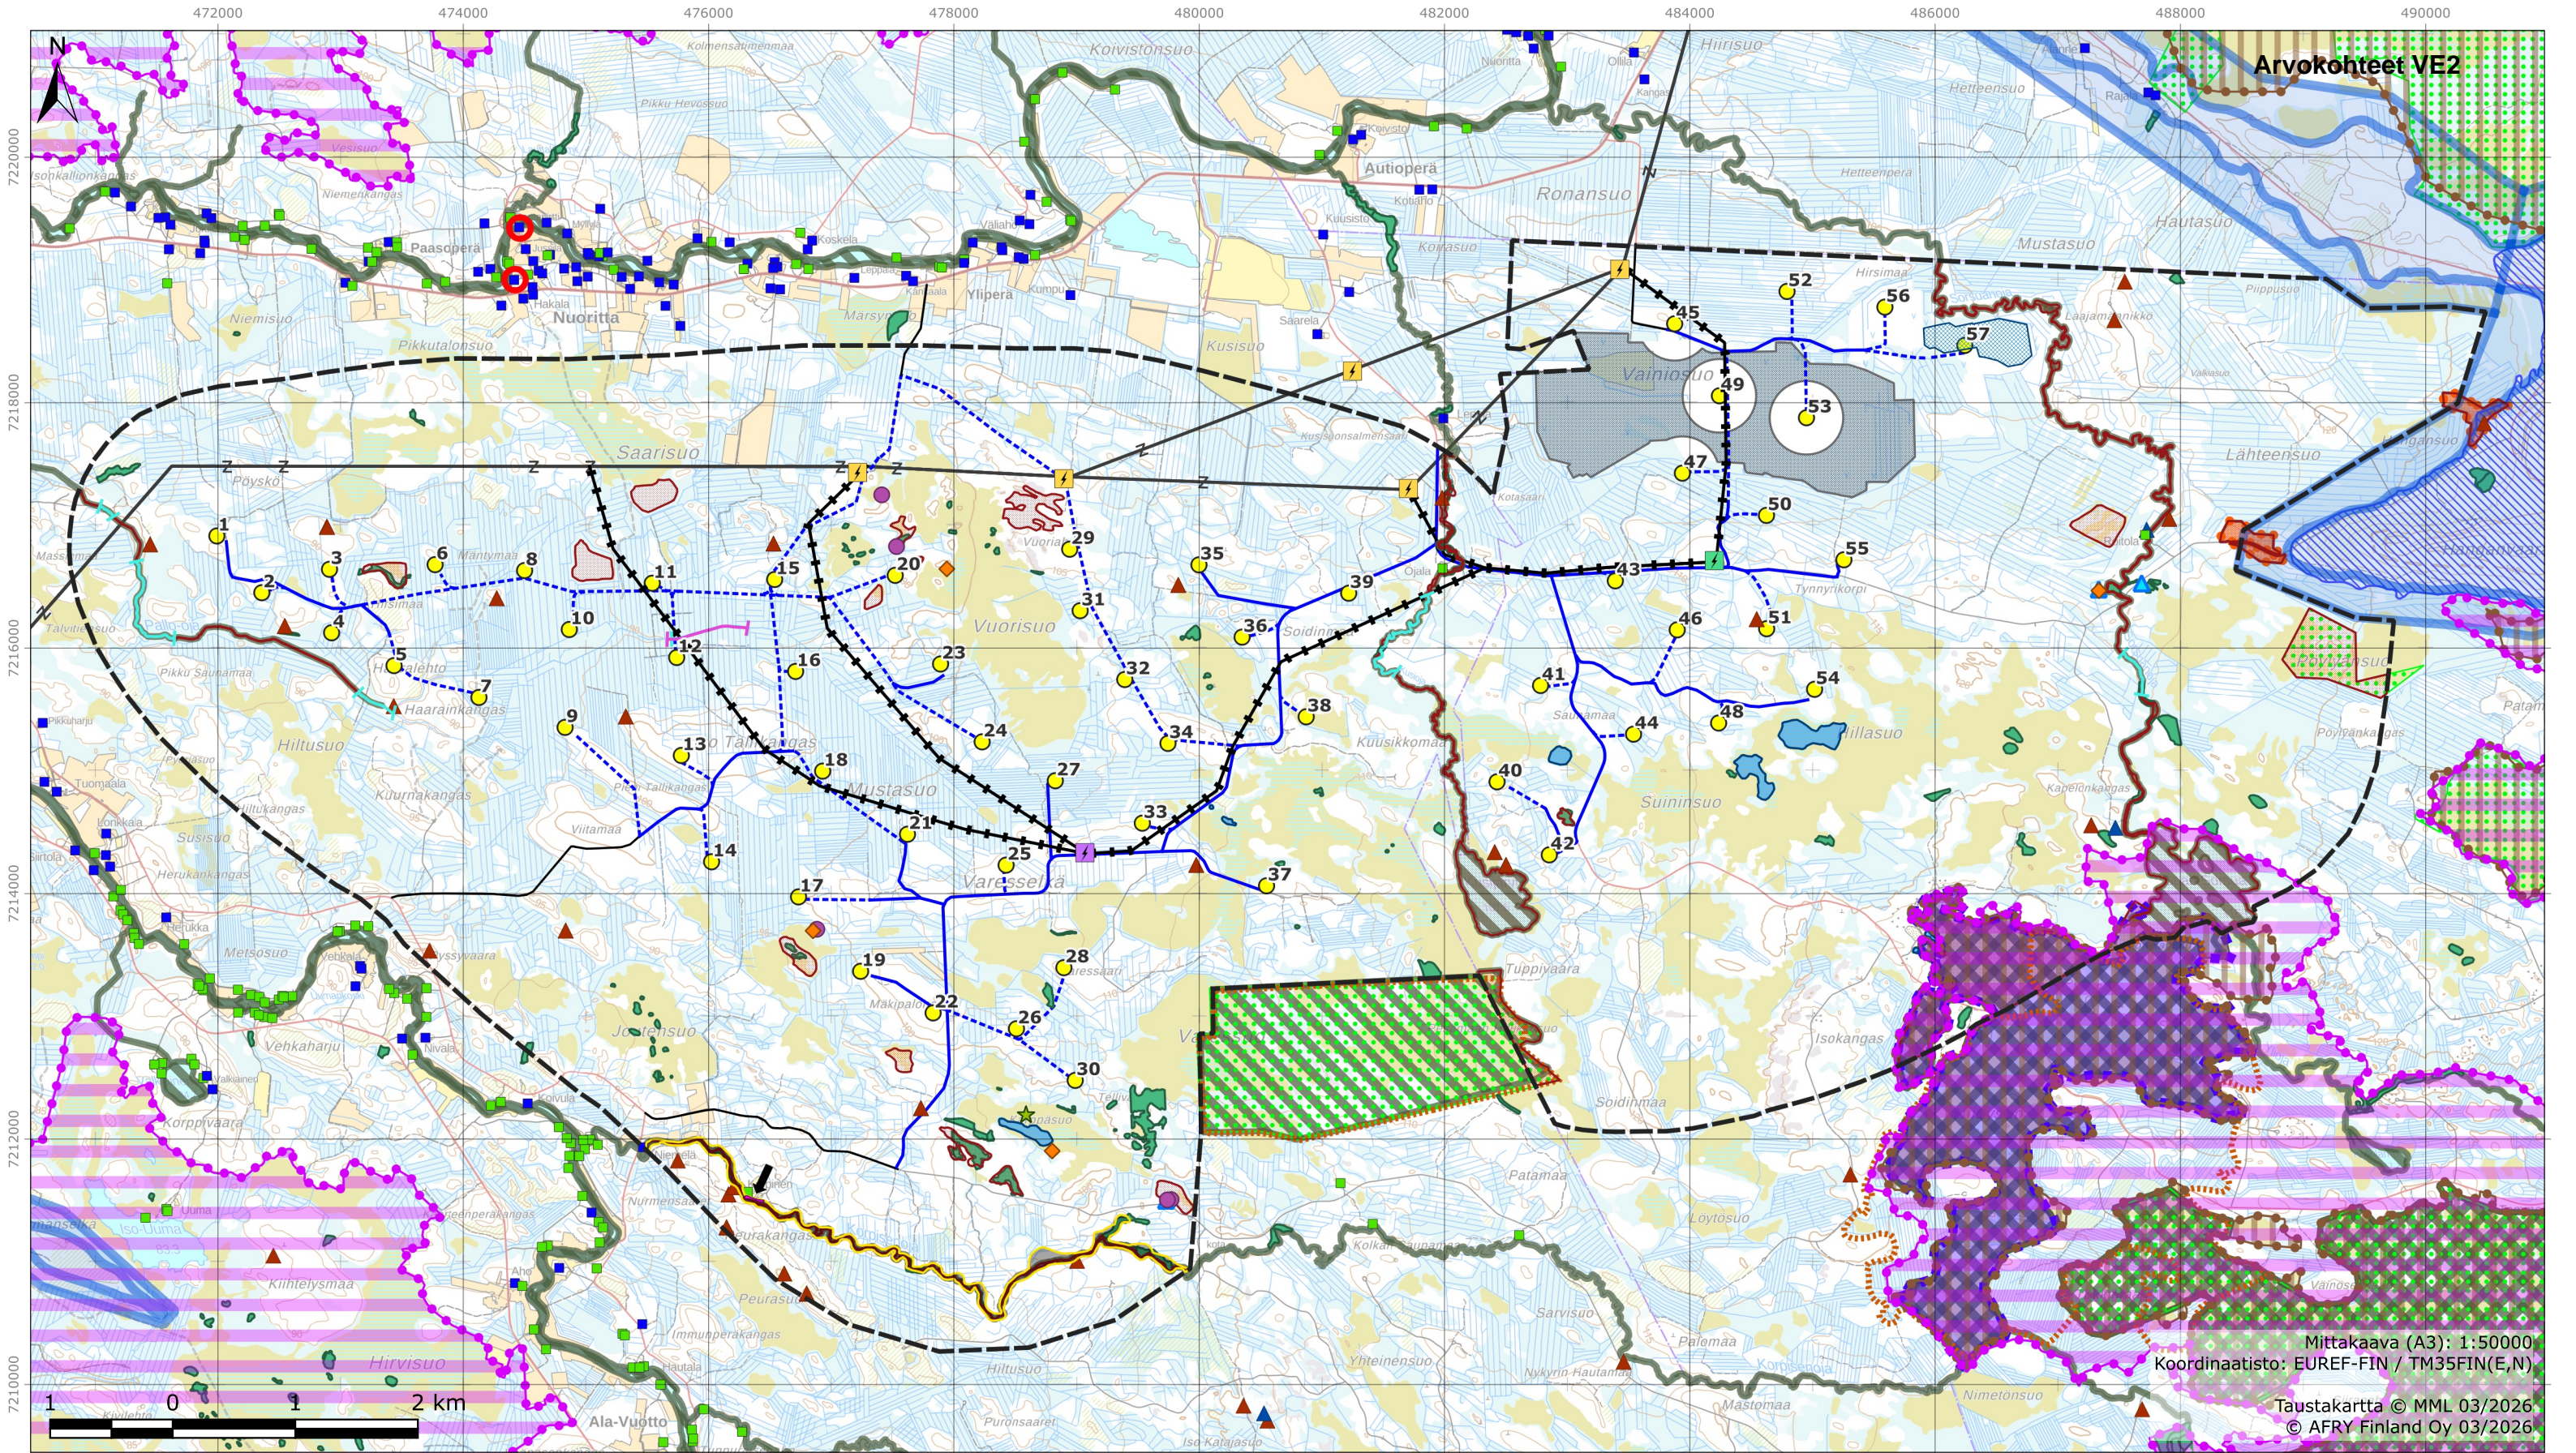

Arvokohteet VE2

Mittakaava (A3): 1:50000
 Koordinaatisto: EUREF-FIN / TM35FIN(E,N)

Taustakartta © MML 03/2026
 © AFRY Finland Oy 03/2026

- | | | | | | |
|--|---|---|---|---|---|
| Hankealue | Ulkoinen sähköasemavaihtoeto | Valtion muu suojelutarkoituksiin varattu alue | Luonnon monimuotoisuuden kannalta huomioitava kohde | Asuinrakennus | Saukon lisääntymisalue |
| Tuulivoimala, VE2 | Aittovaara-Pyhänselkä 400 kV+110 kV -voimajohto (suunnitteilla) | Arvokas tuuli- ja rantakerrostuma | Viitasammakon elinympäristö | Vapaa-ajan rakennus | Maakunnallisesti arvokas maisema tai rakennetun ympäristön kohde, piste |
| Aurinkovoiman suunnittelualue, VE2 | Natura 2000 (SAC) | Luonnonsuojeluohjelma-alue | Viitasammakolle potentiaalinen elinympäristö | Maakunnallisesti arvokas maisema tai rakennetun ympäristön kohde, piste | Suopunakämmekkä |
| Uusi tie ja maakaapelireitti, VE2 | Natura 2000 (SPA) | Metsälakikohde (10 §) | Lepakoiden käyttämä alue (luokka I) | Kiinteä muinaisjäännös | Suovalkku |
| Vahvistettava tie ja maakaapelireitti, VE2 | Yksityinen luonnonsuojelualue | FINIBA | Lepakoiden käyttämä alue (luokka II) | Muu kulttuuriperintökohde | Velttosara |
| Mustasuon sähköasema, VE2 | Valtion omistama luonnonsuojelualue | MAALI | | Saukon elinpiiri | |
| Tynnyrikorven sähköasema, VE2 | | Pohjavesialue | | | |
| Sisäinen voimajohtovaihtoeto, VE2 | | | | | |