



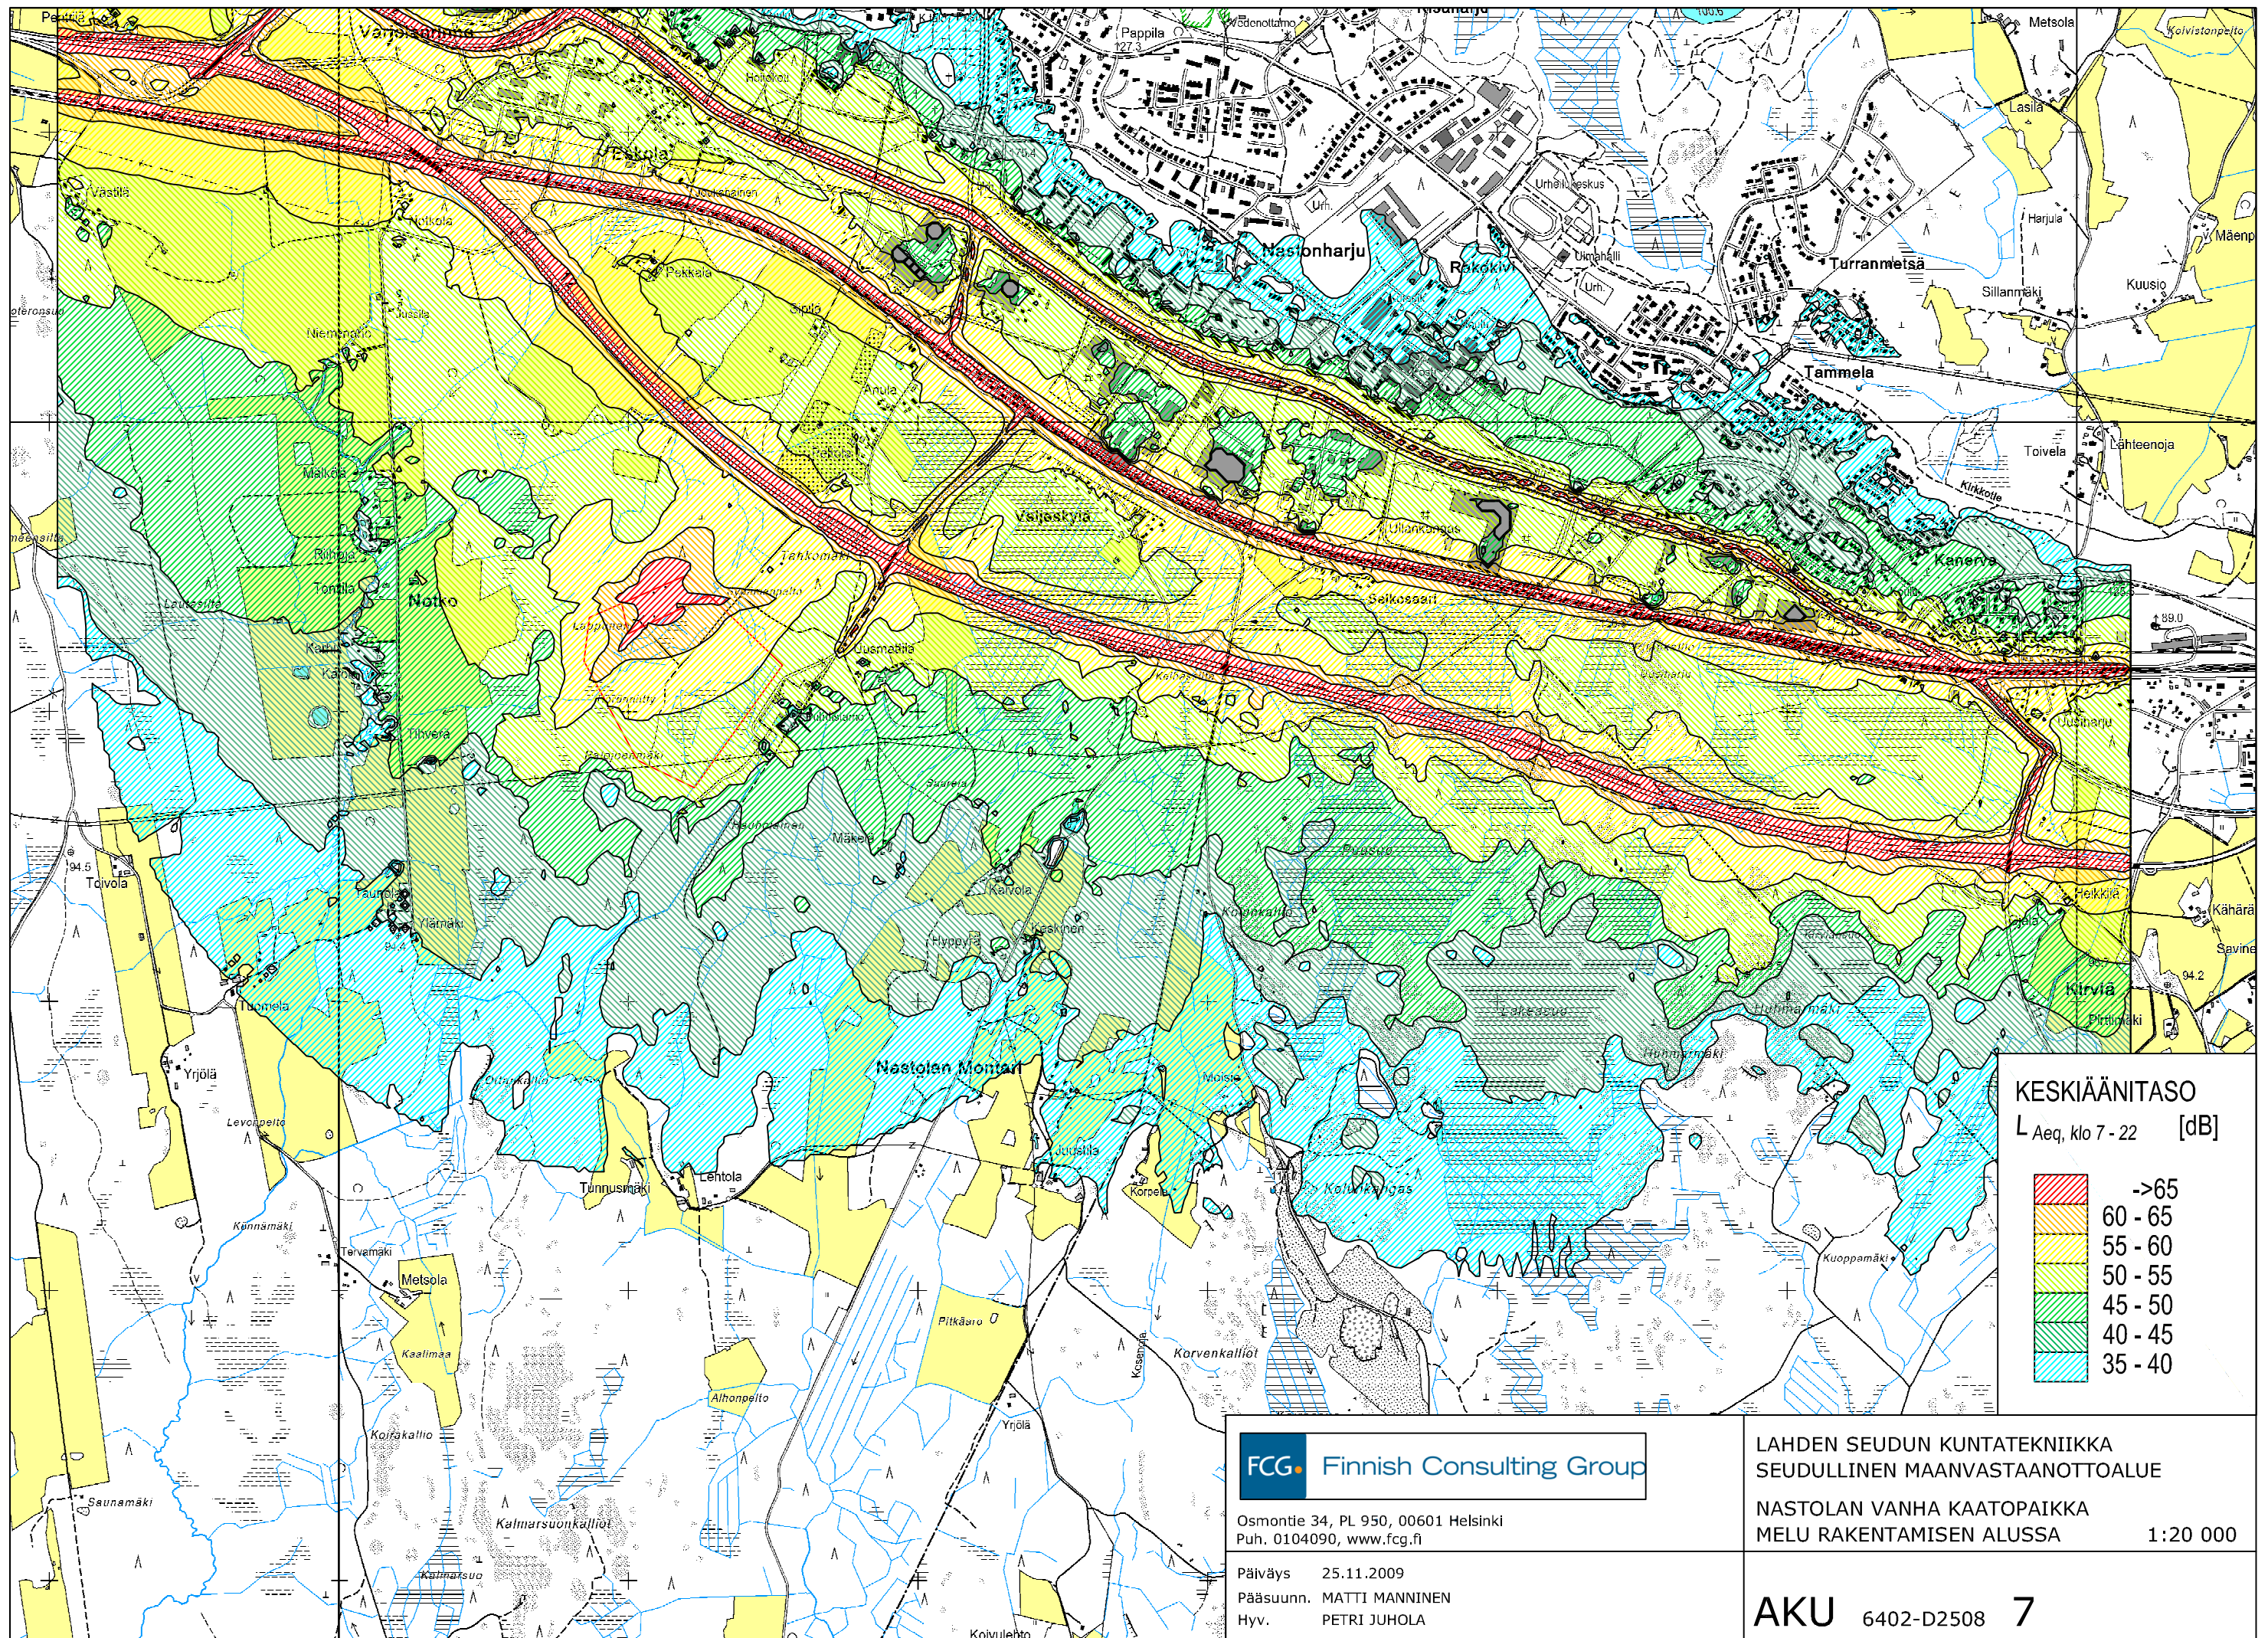

KESKIÄÄNITASO
L Aeq, klo 7 - 22 [dB]

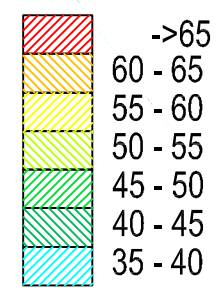

FCG Finnish Consulting Group

Osmontie 34, PL 950, 00601 Helsinki
Puh. 0104090, www.fcg.fi

Päiväys 25.11.2009
Pääsuunn. MATTI MANNINEN
Hyv. PETRI JUHOLA

LAHDEN SEUDUN KUNTATEKNIikka
SEUDULLINEN MAANVASTAANOTTOALUE
NASTOLAN VANHA KAATOPAikka
MELU RAKENTAMISEN ALUSSA 1:20 000

AKU 6402-D2508 7