


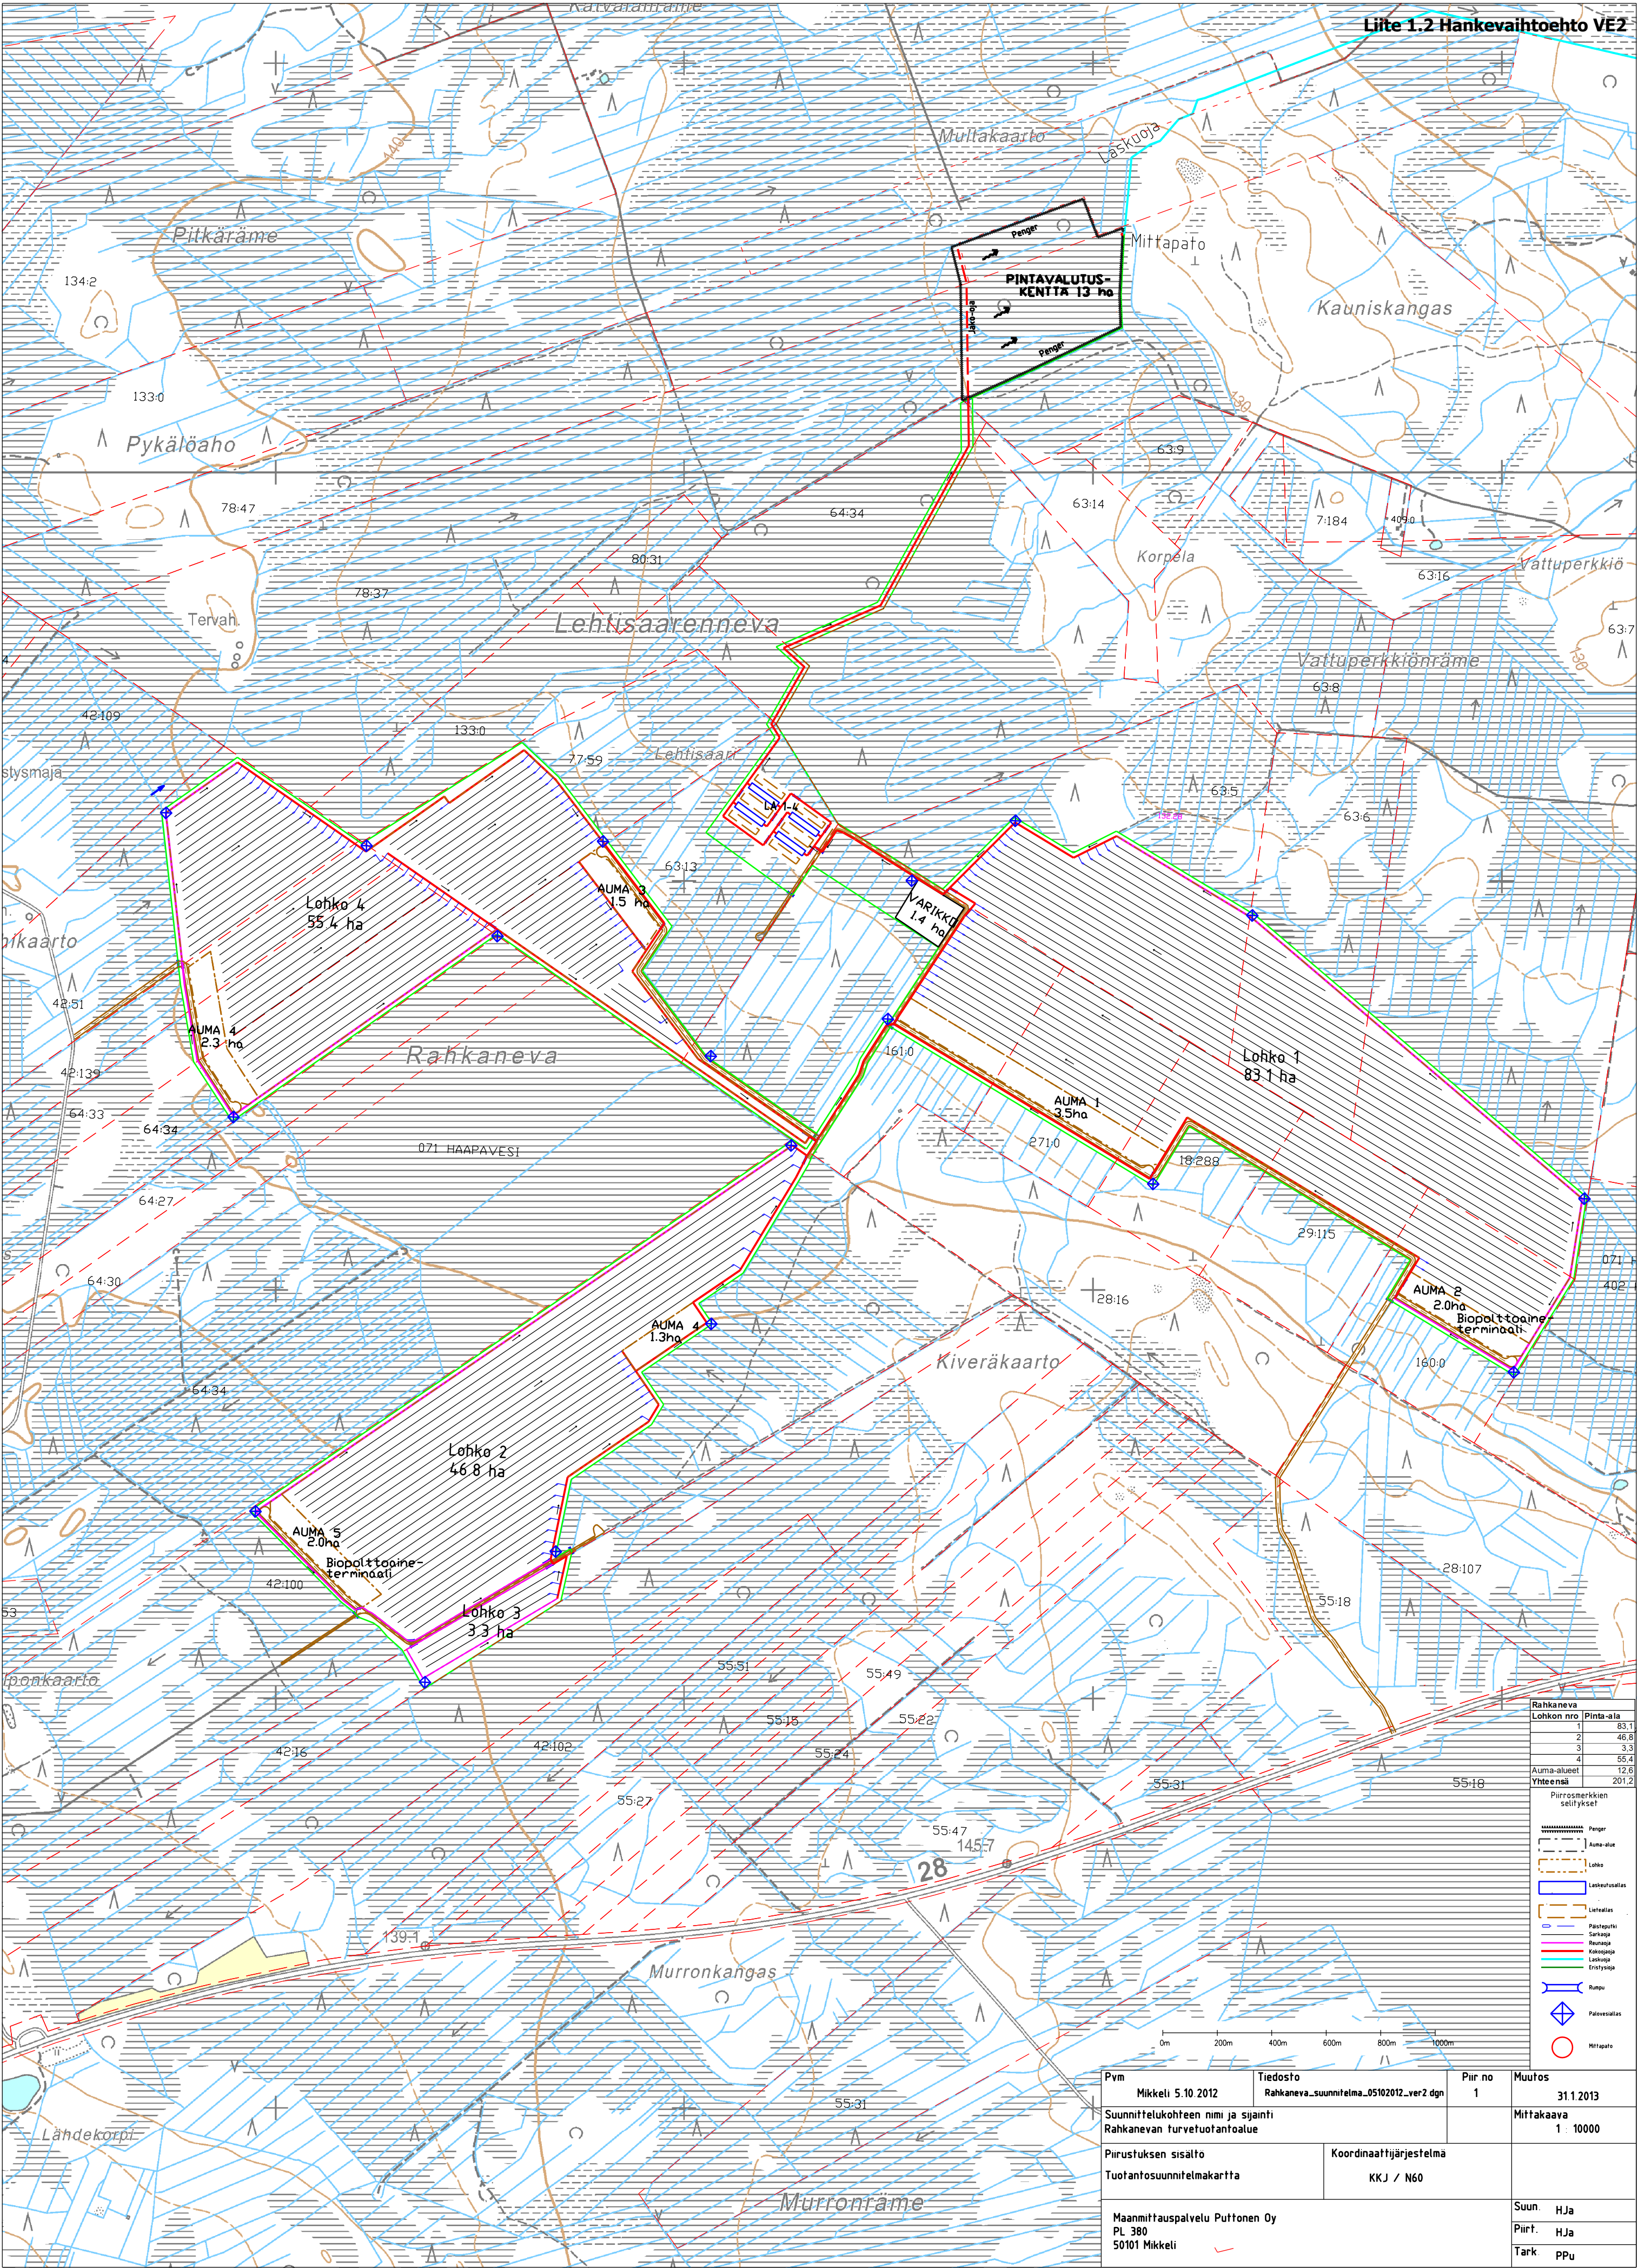

Rahkanneva	
Lohkon nro	Pinta-ala
1	83.1
2	46.8
3	3.3
4	55.4
Auma-alueet	

Piirrosmerkkien selitykset

- Penger
- Auma-alue
- Lohko
- Rumpu
- Mittapato

Pvm	Tiedosto		Piir no	Muutos
Mikkeli 5.10.2012	Rahkaneva-suunnitelma_05102012_ver2.dgn		1	31.1.2013
Suunnittelukohteen nimi ja sijainti Rahkanevan turvetuotantoalue			Mittakaava 1 : 10000	
Piirustuksen sisältö		Koordinaattijärjestelmä		
Maanmittauspalvelu Puttonen Oy PL 380 50101 Mikkeli				Suun. HJa
				Piirt. HJa
				Tark. PPU