


LEIKKAUS A – A:
1:2000/1:200

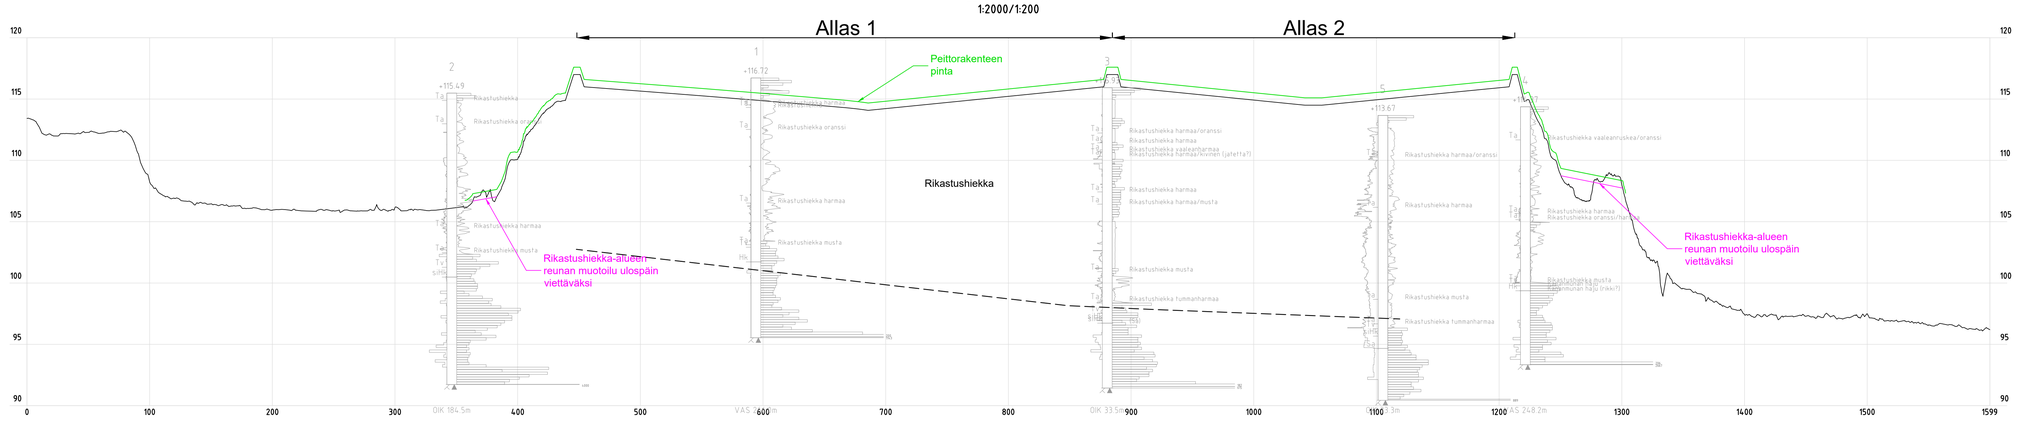


LEIKKAUS B – B:
1:2000/1:200

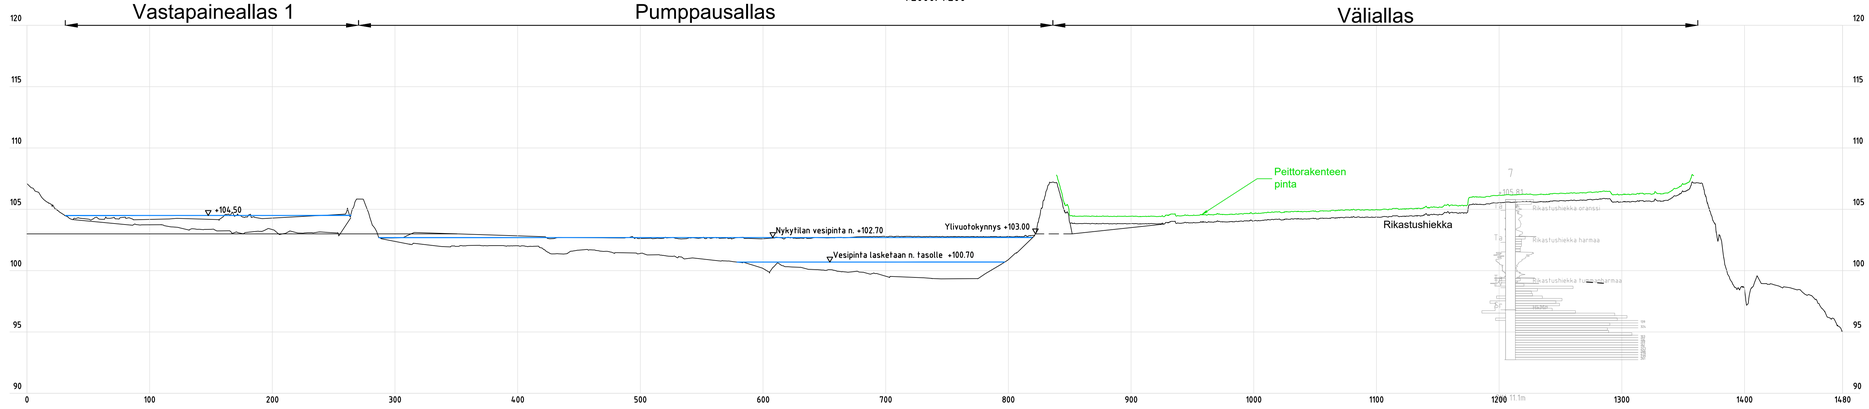

LEIKKAUS 1 – 1:
1:2000/1:200

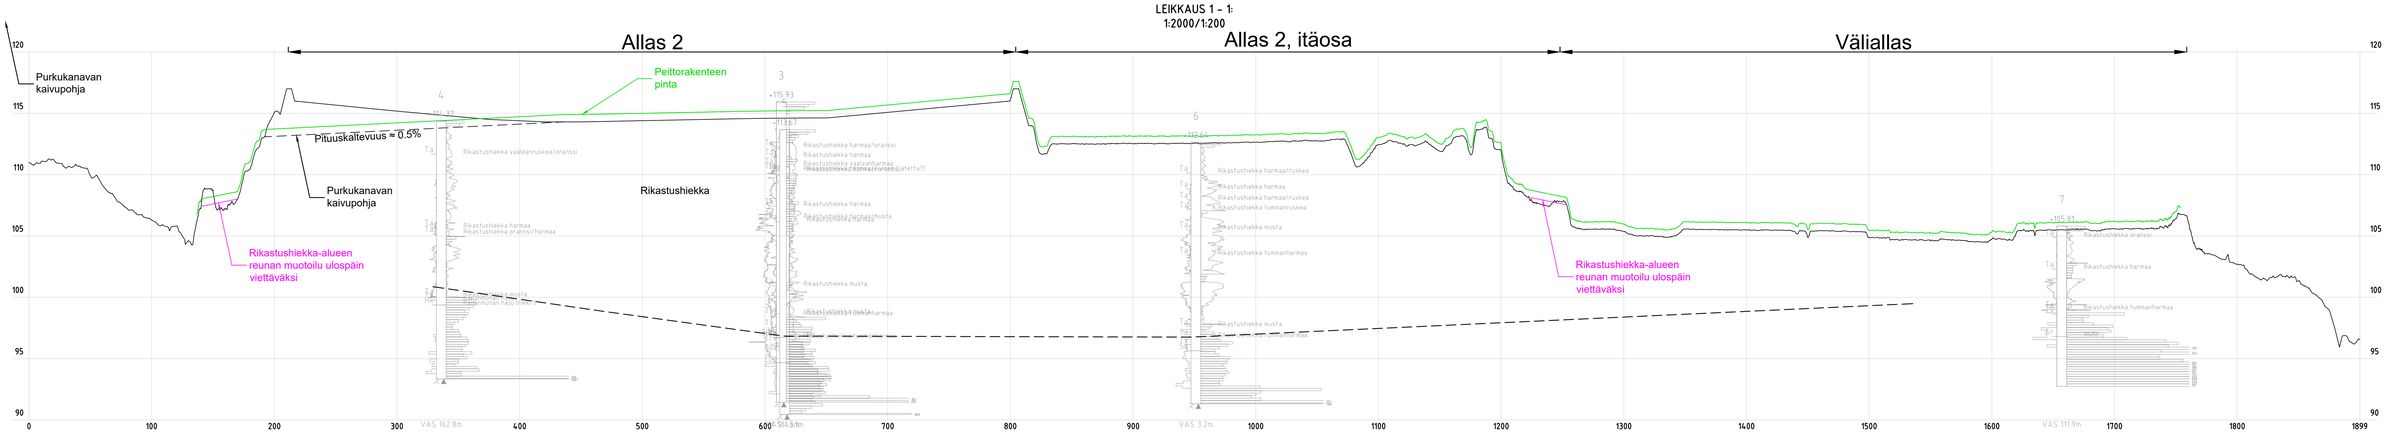

LEIKKAUS 2 – 2:
1:2000/1:200

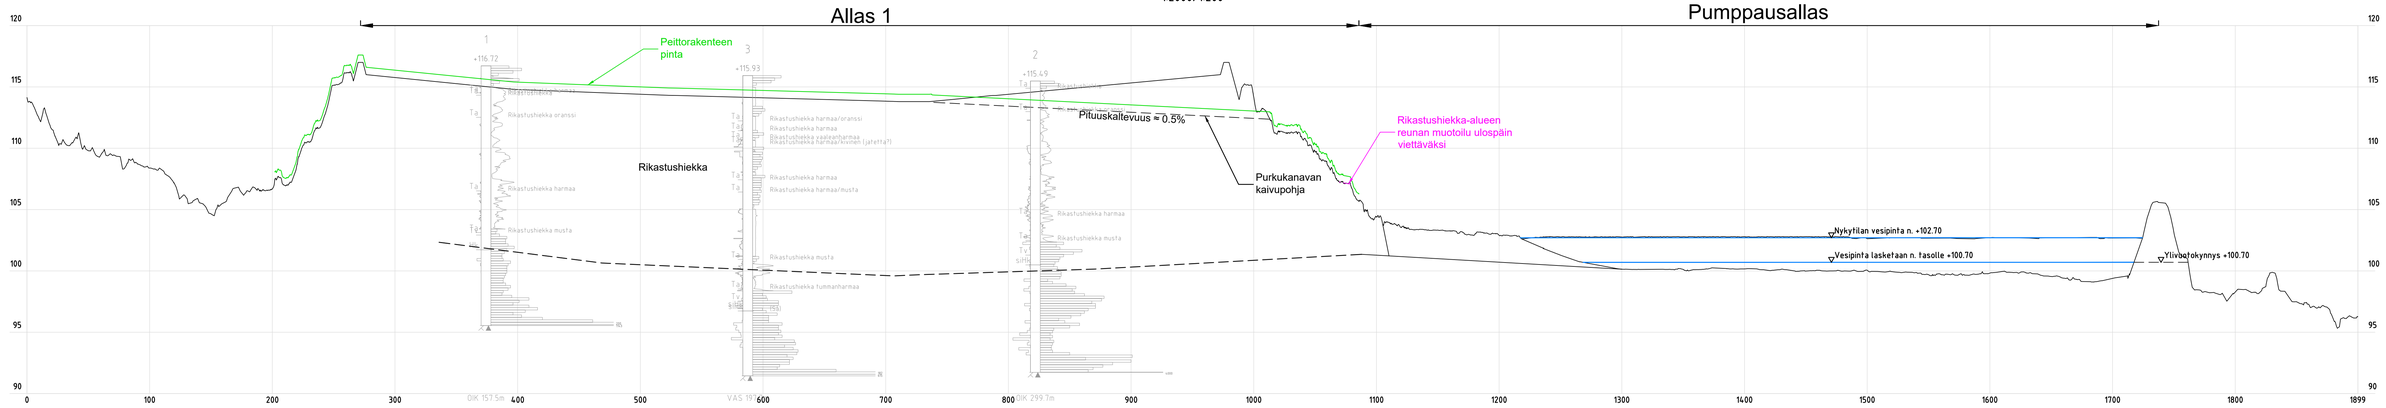

Rev.	Muutos	Suun.	Tark.	Hyv.	Pvm

Kohde: Mondo Minerals B.V. Vuonoksen sulkemissuunnitelma		Piirustuksen sisältö: Leikkaukset A-A, B-B, 1-1, 2-2	Mittakaavat: 1:2000/1:200
Suunnittelija: J. Tuikka	Tarkastaja	Päiväys: 28.01.2026	Tasokoordinaatisto / Korkeusjärjestelmä: KKJ4 / N60
Hyväksyjä		Työnumero: 101028115-001	Leht
AFRY Finland Oy, Elektroniikkatie 13, 90590 OULU, Puh. 010 3311, etunimi.sukunimi@afry.com		Suunn.ala: GEO	Piirustusnumero: 10002
			Muutos: #

SULKEMINEN