
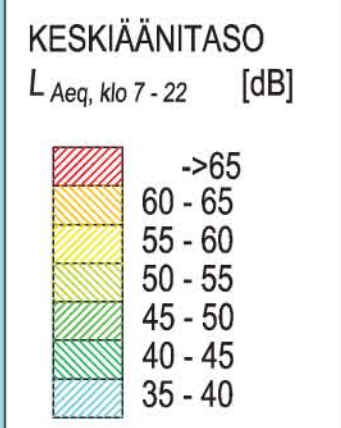


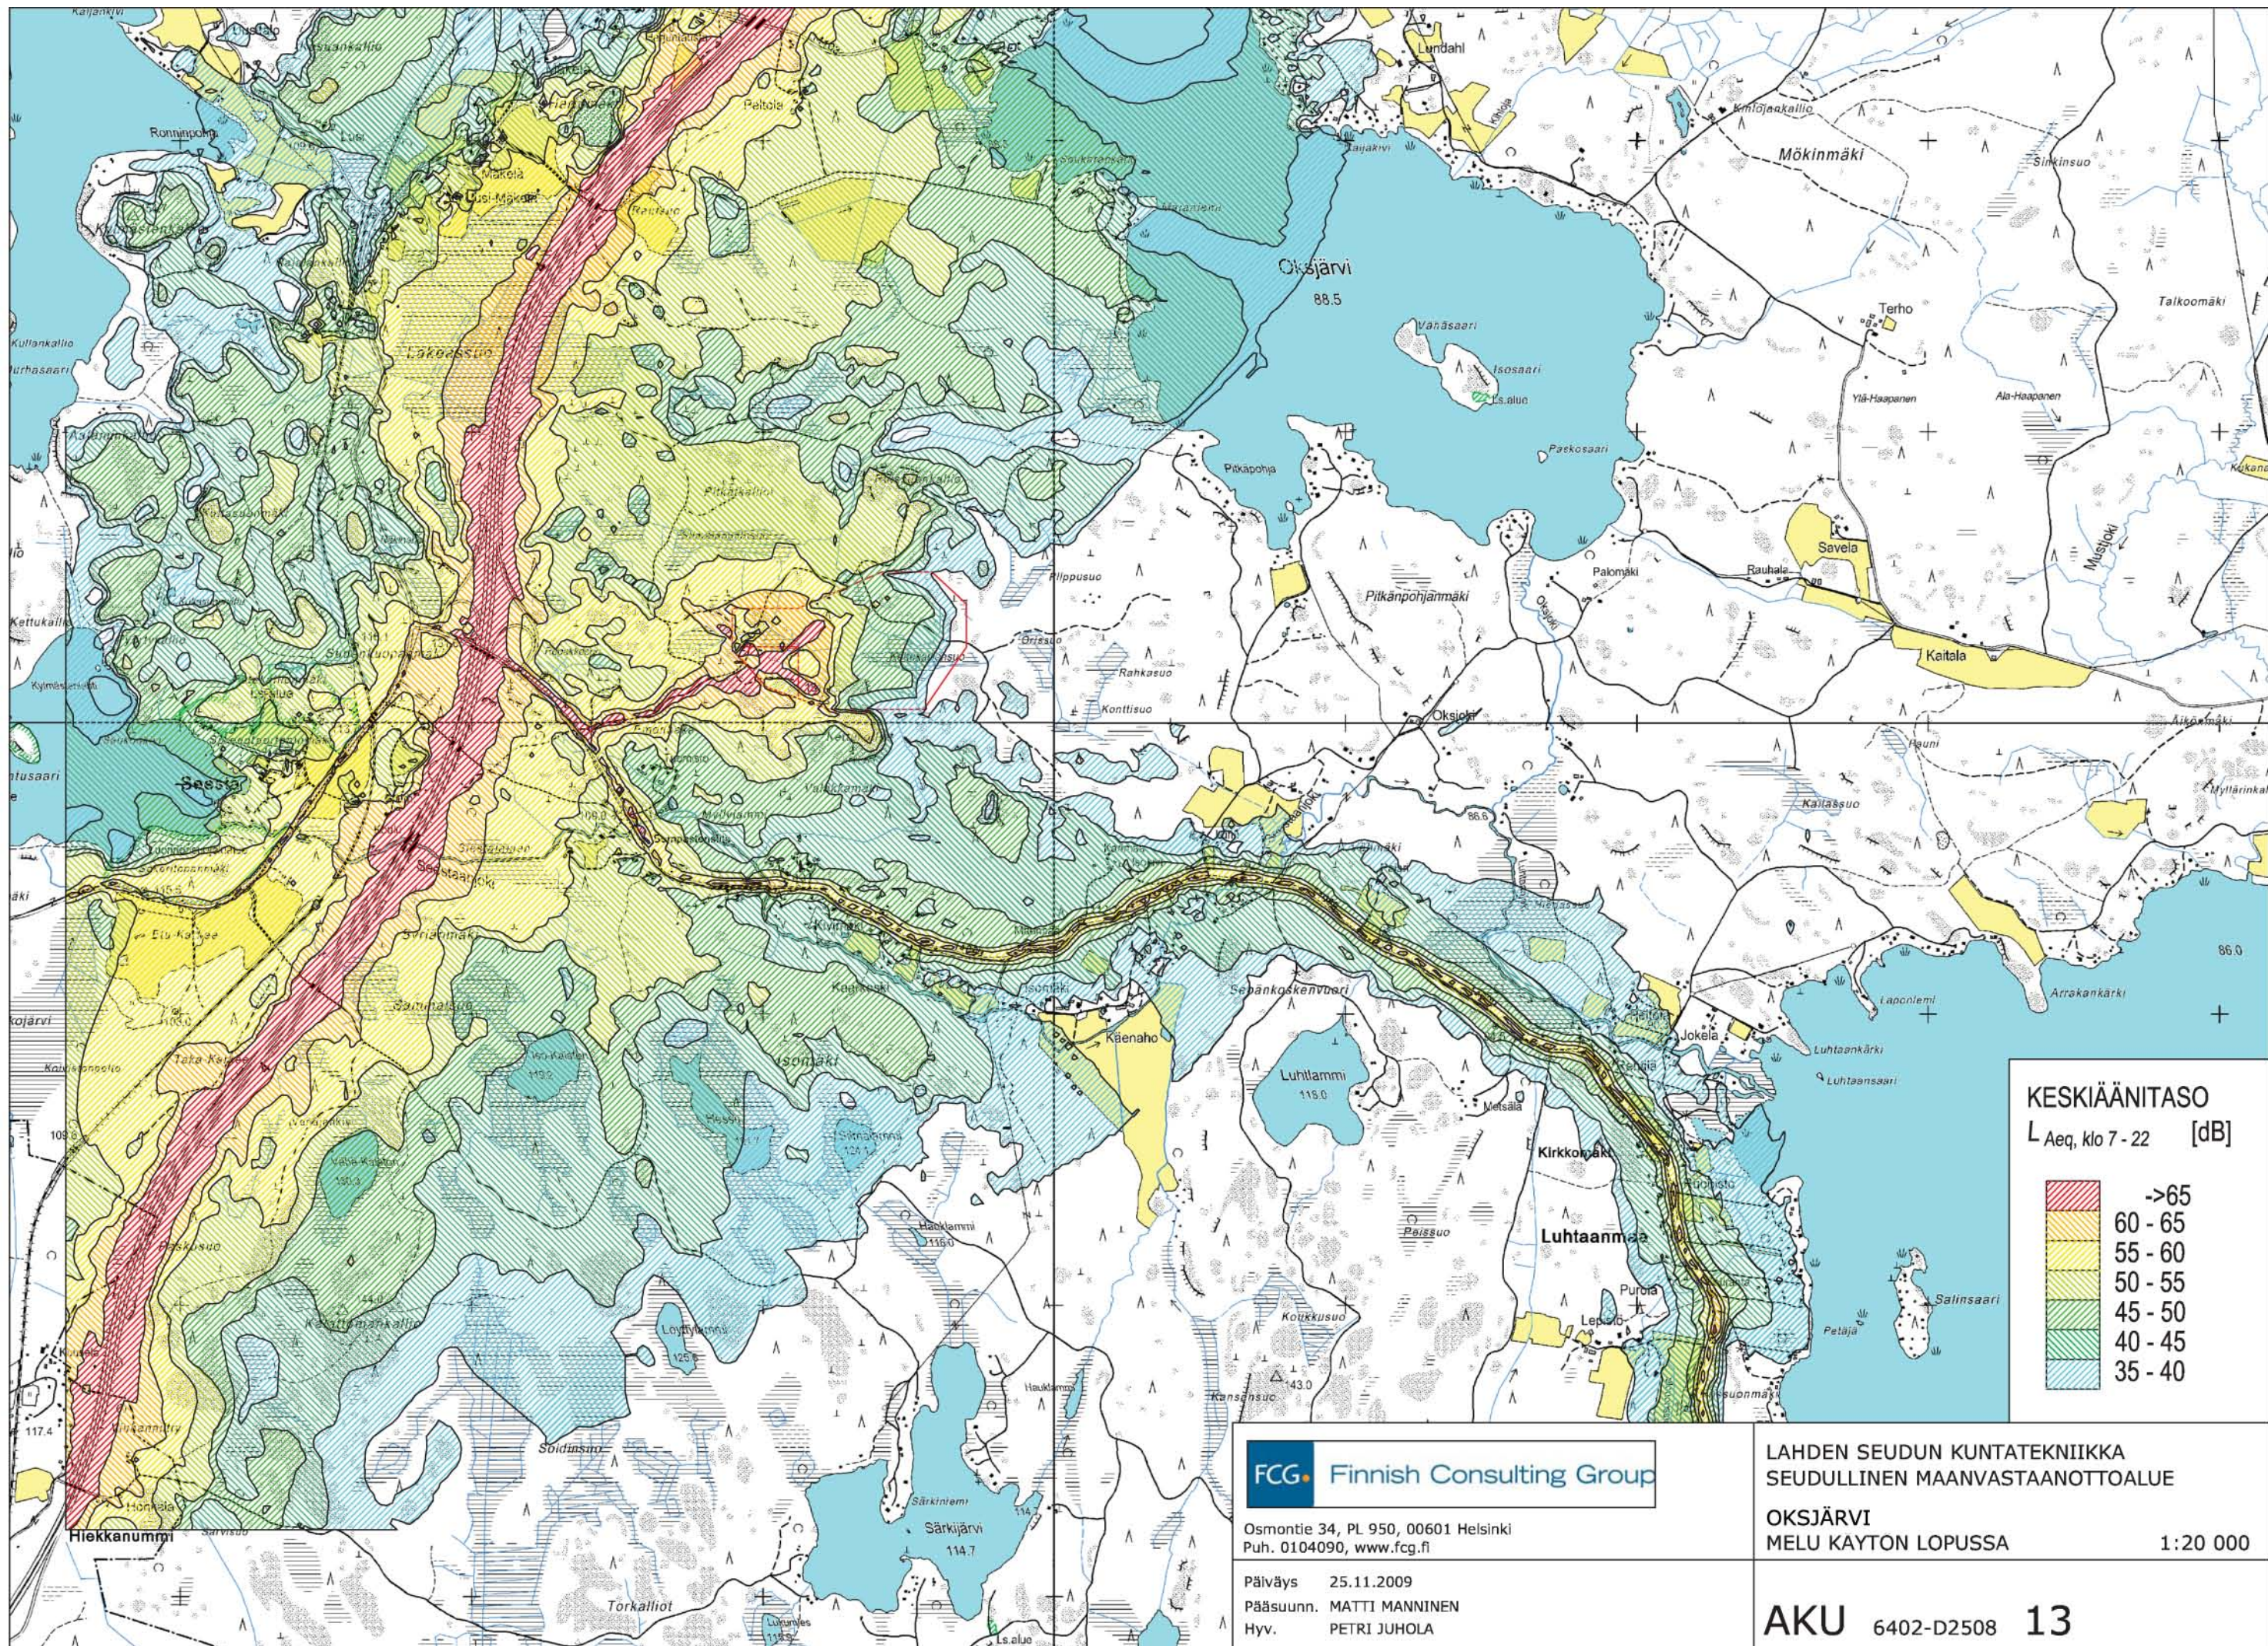

**FCG** Finnish Consulting Group  
Osmontie 34, PL 950, 00601 Helsinki  
Puh. 0104090, www.fcg.fi

Päiväys 25.11.2009  
Pääsuunn. MATTI MANNINEN  
Hyv. PETRI JUHOLA

LAHDEN SEUDUN KUNTATEKNIikka  
SEUDULLINEN MAANVASTAANOTTOALUE

**OKSJÄRVI**  
MELU KAYTON LOPUSSA

AKU 6402-D2508 **13**

1:20 000