


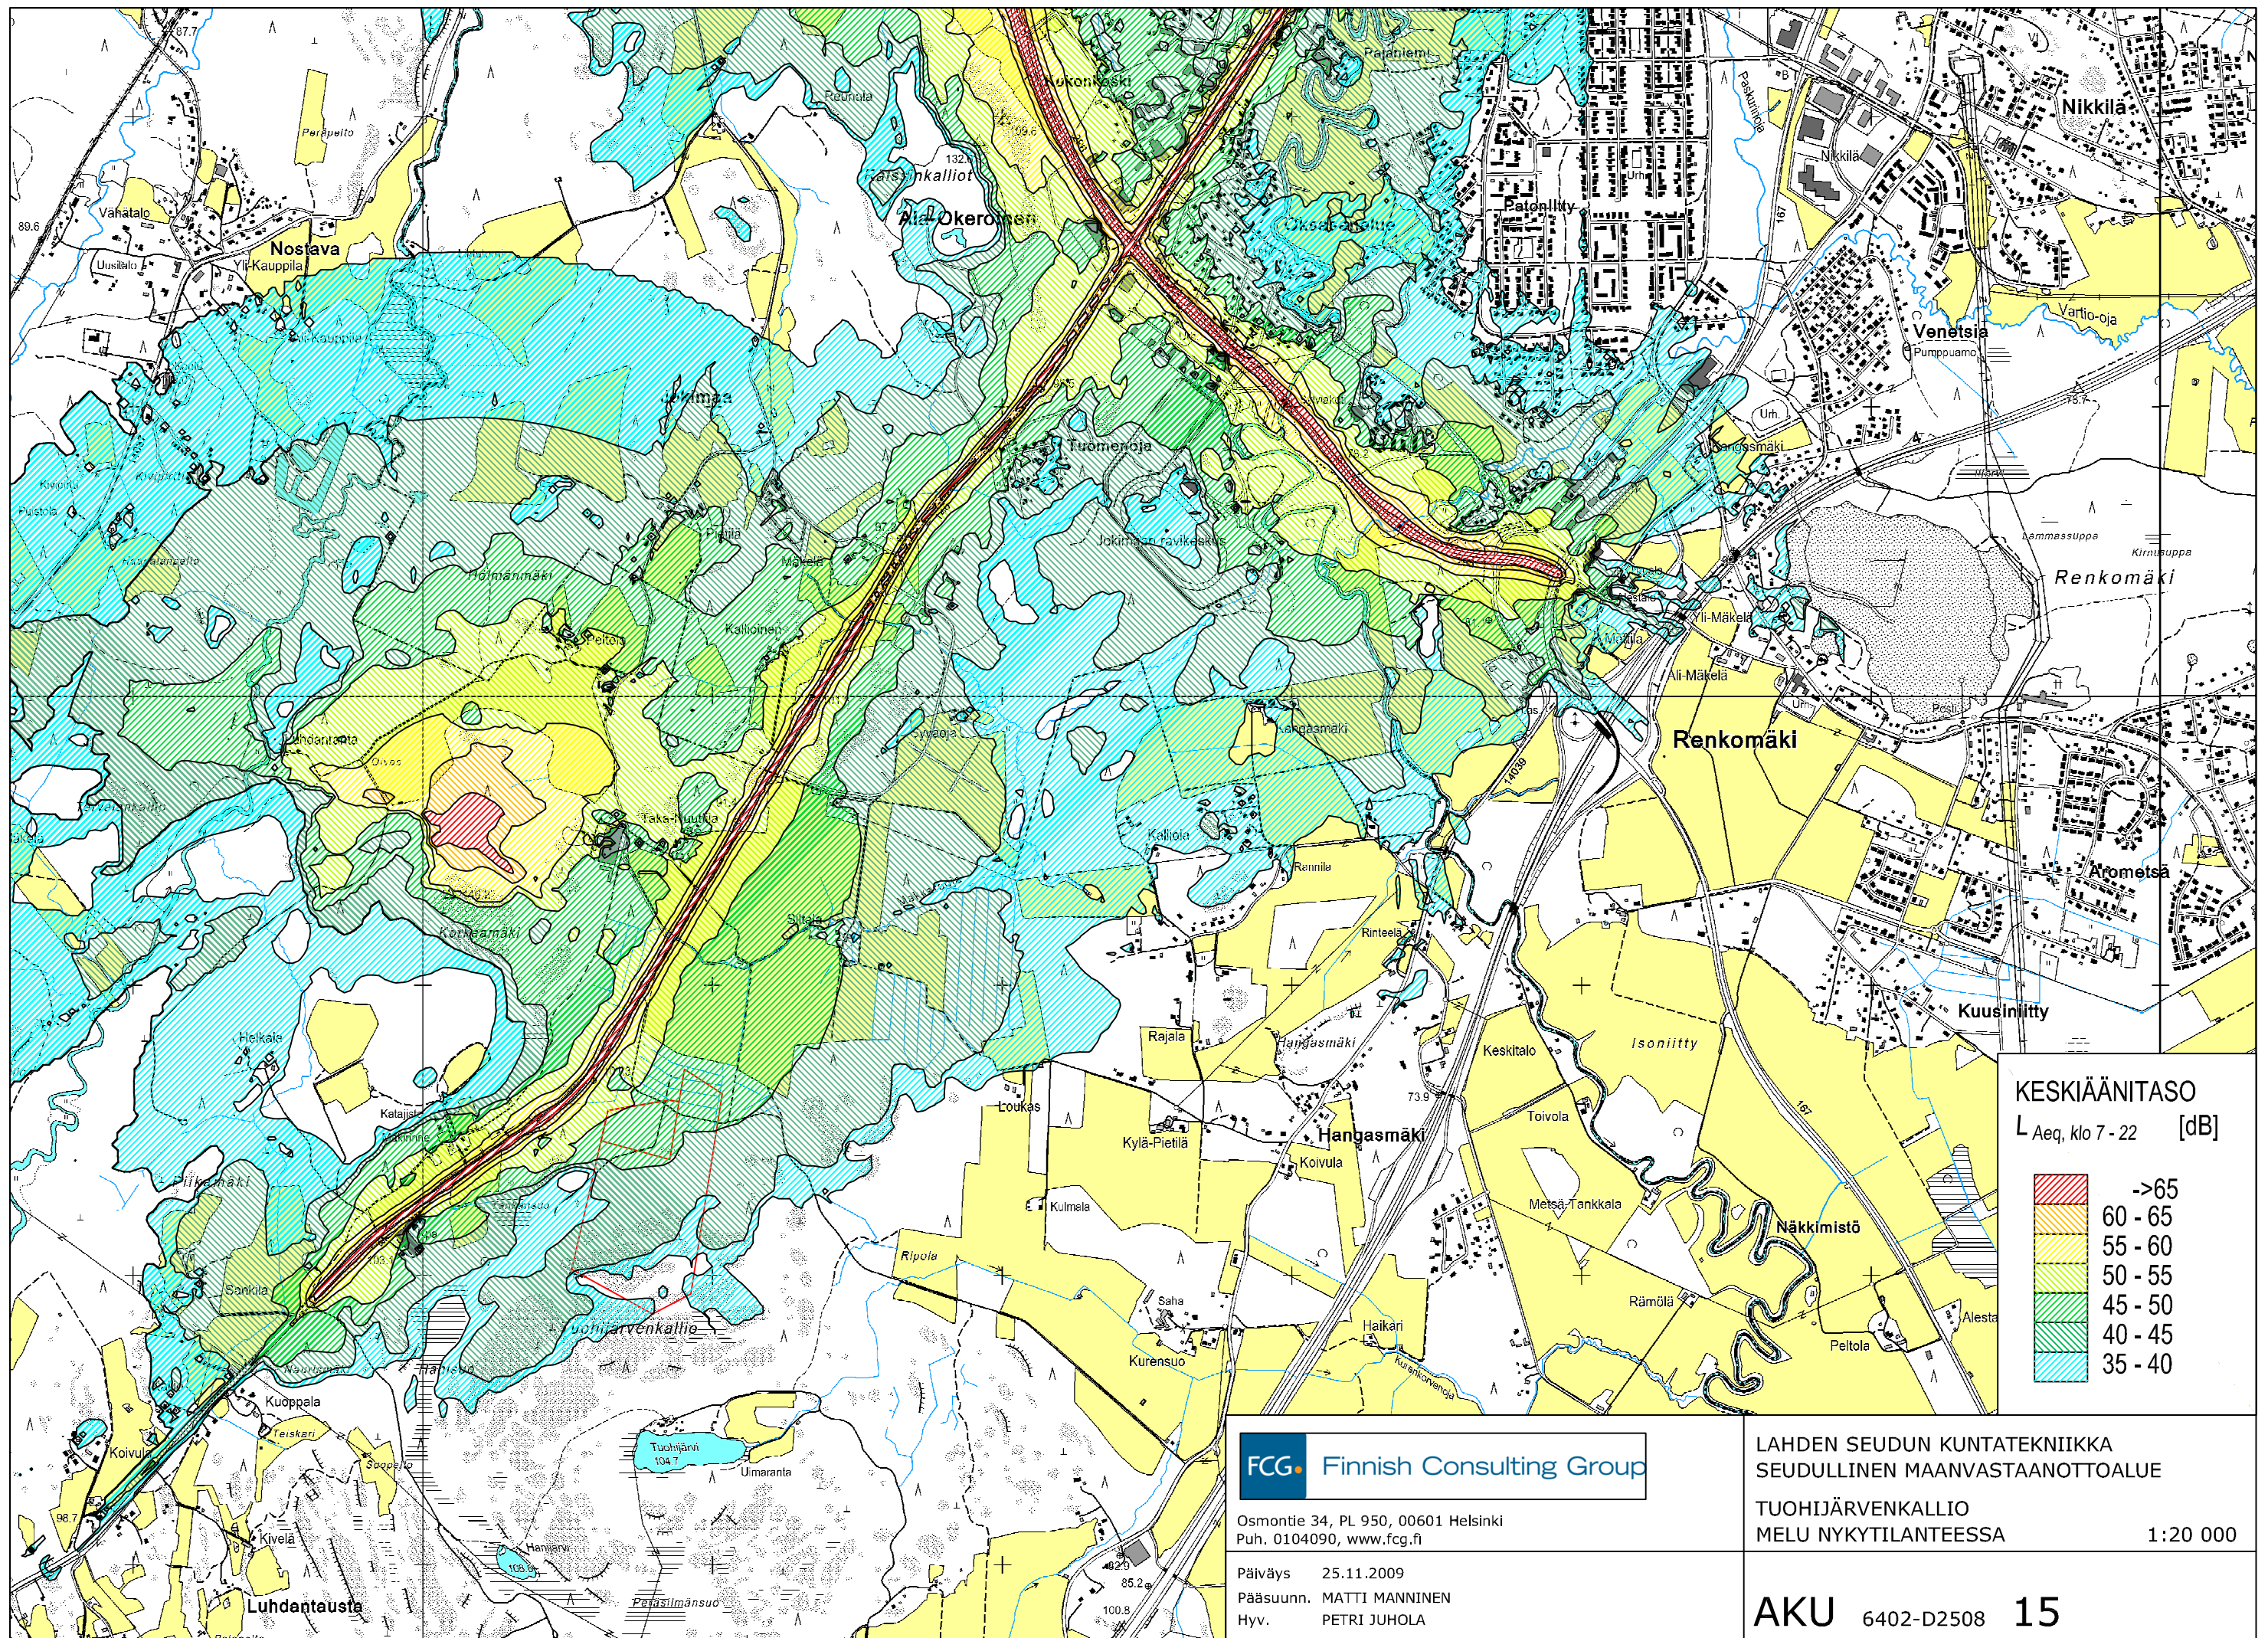

FCG Finnish Consulting Group

Osmontie 34, PL 950, 00601 Helsinki
Puh. 0104090, www.fcg.fi

Päiväys 25.11.2009
Pääsuunn. MATTI MANNINEN
Hyv. PETRI JUHOLA

LAHDEN SEUDUN KUNTATEKNIikka
SEUDULLINEN MAANVASTAANOTTOALUE
TUOHJÄRVENKALLIO
MELU NYKYTILANTEESSA 1:20 000

AKU 6402-D2508 15