


LIITE 1
ASEMAPIIRUSTUS, KOKO ALUE

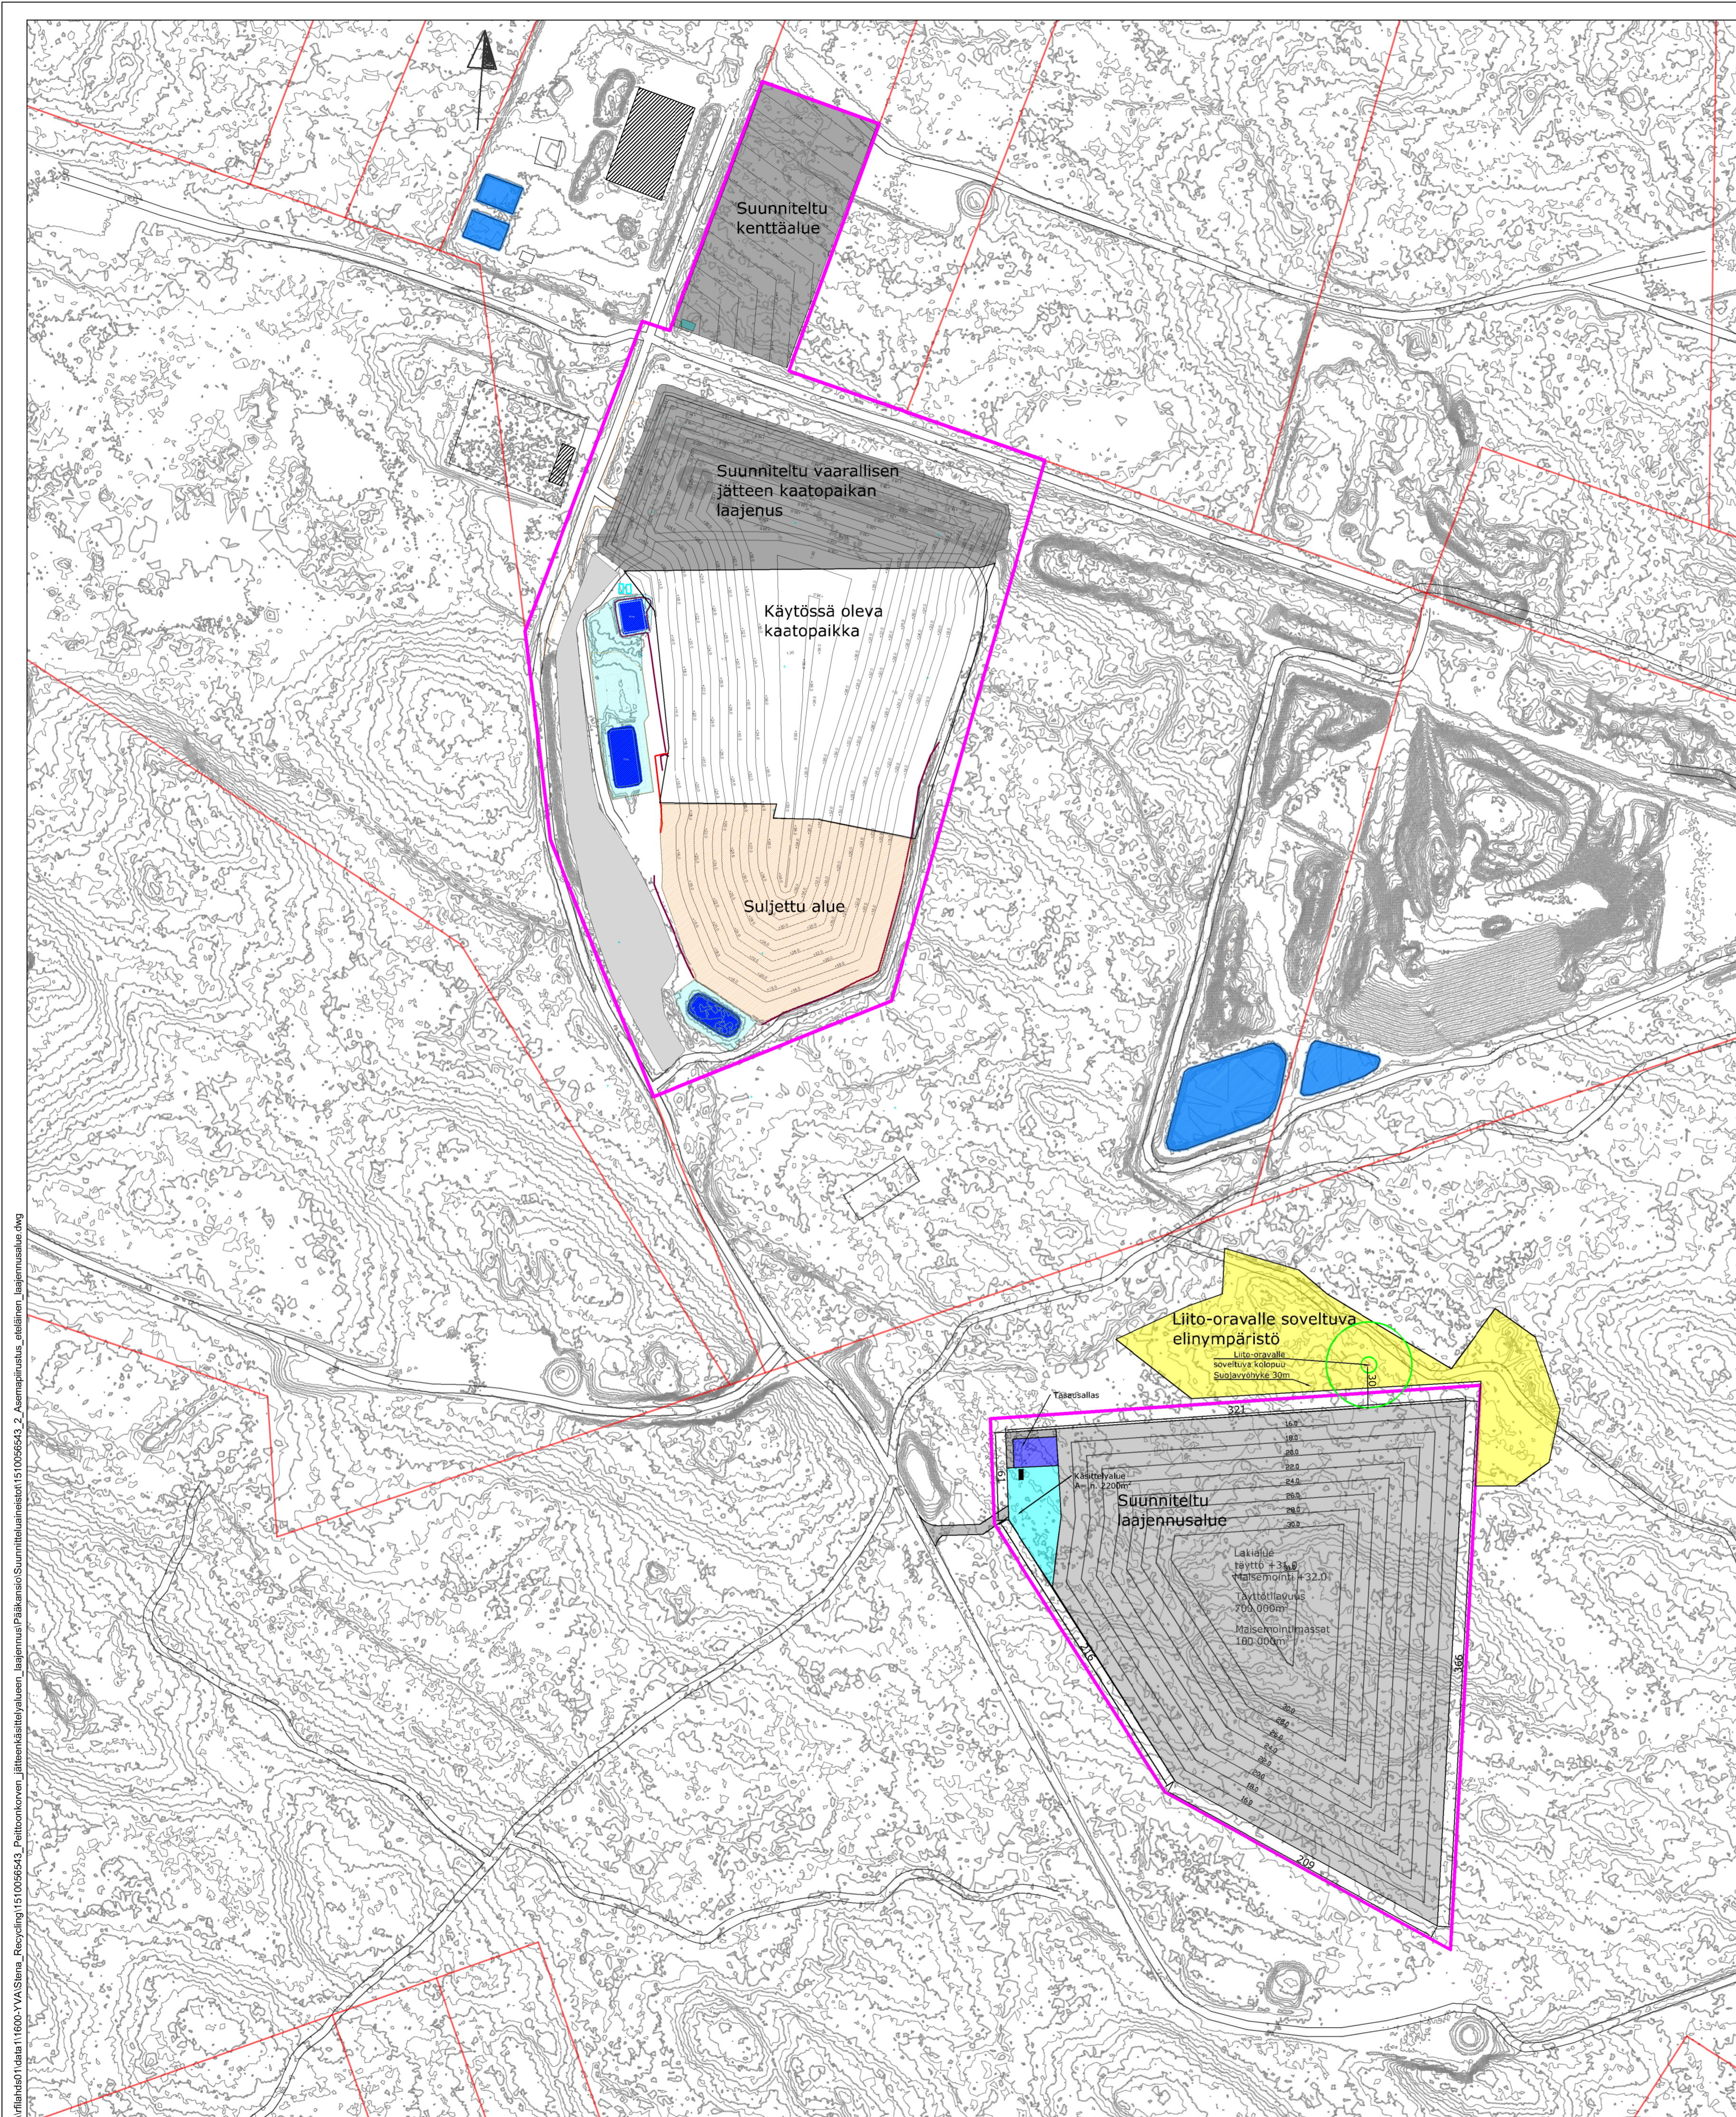

Yritys: Ramboll Oy, Osoite: Niemenkatu 73, 15140 Lahti, Puh: 020 755 611, Projekti: STENA PEITTOONKORPI, Piirustuksen sisältö: Asemapiirros, Mittakaava: 1:2500, Suunnittelija: M. Päivinen, Piirustuksen numero: 001, Pvm: 14.9.

K.osa/ Kylä	Kortteli/ Tila	Tontti/ Rn:o	Viranomaisen merkintä	Rak.luvan nro
Rakennustilinpide			Piirustuskö	Jokseva nro
Rakennuskohteen nimi ja osoite			Piirustuksen sisältö	Mittakaava
STENA PEITTOONKORPI			Asemapiirros	1:2500
RAMBOLL		Ramboll Niemenkatu 73 15140 Lahti puh. 020 755 611	Suunn. alä	Tiedosto
			1510056543	
			Piirustuksen nro	Muutos
			001	
Hyv.	J.Mäkelä		Suunn.	Pvm
			M. Päivinen	14.9