


LIITE 2
ASEMPIIRUSTUS, ETELÄINEN LAAJENNUSALUE

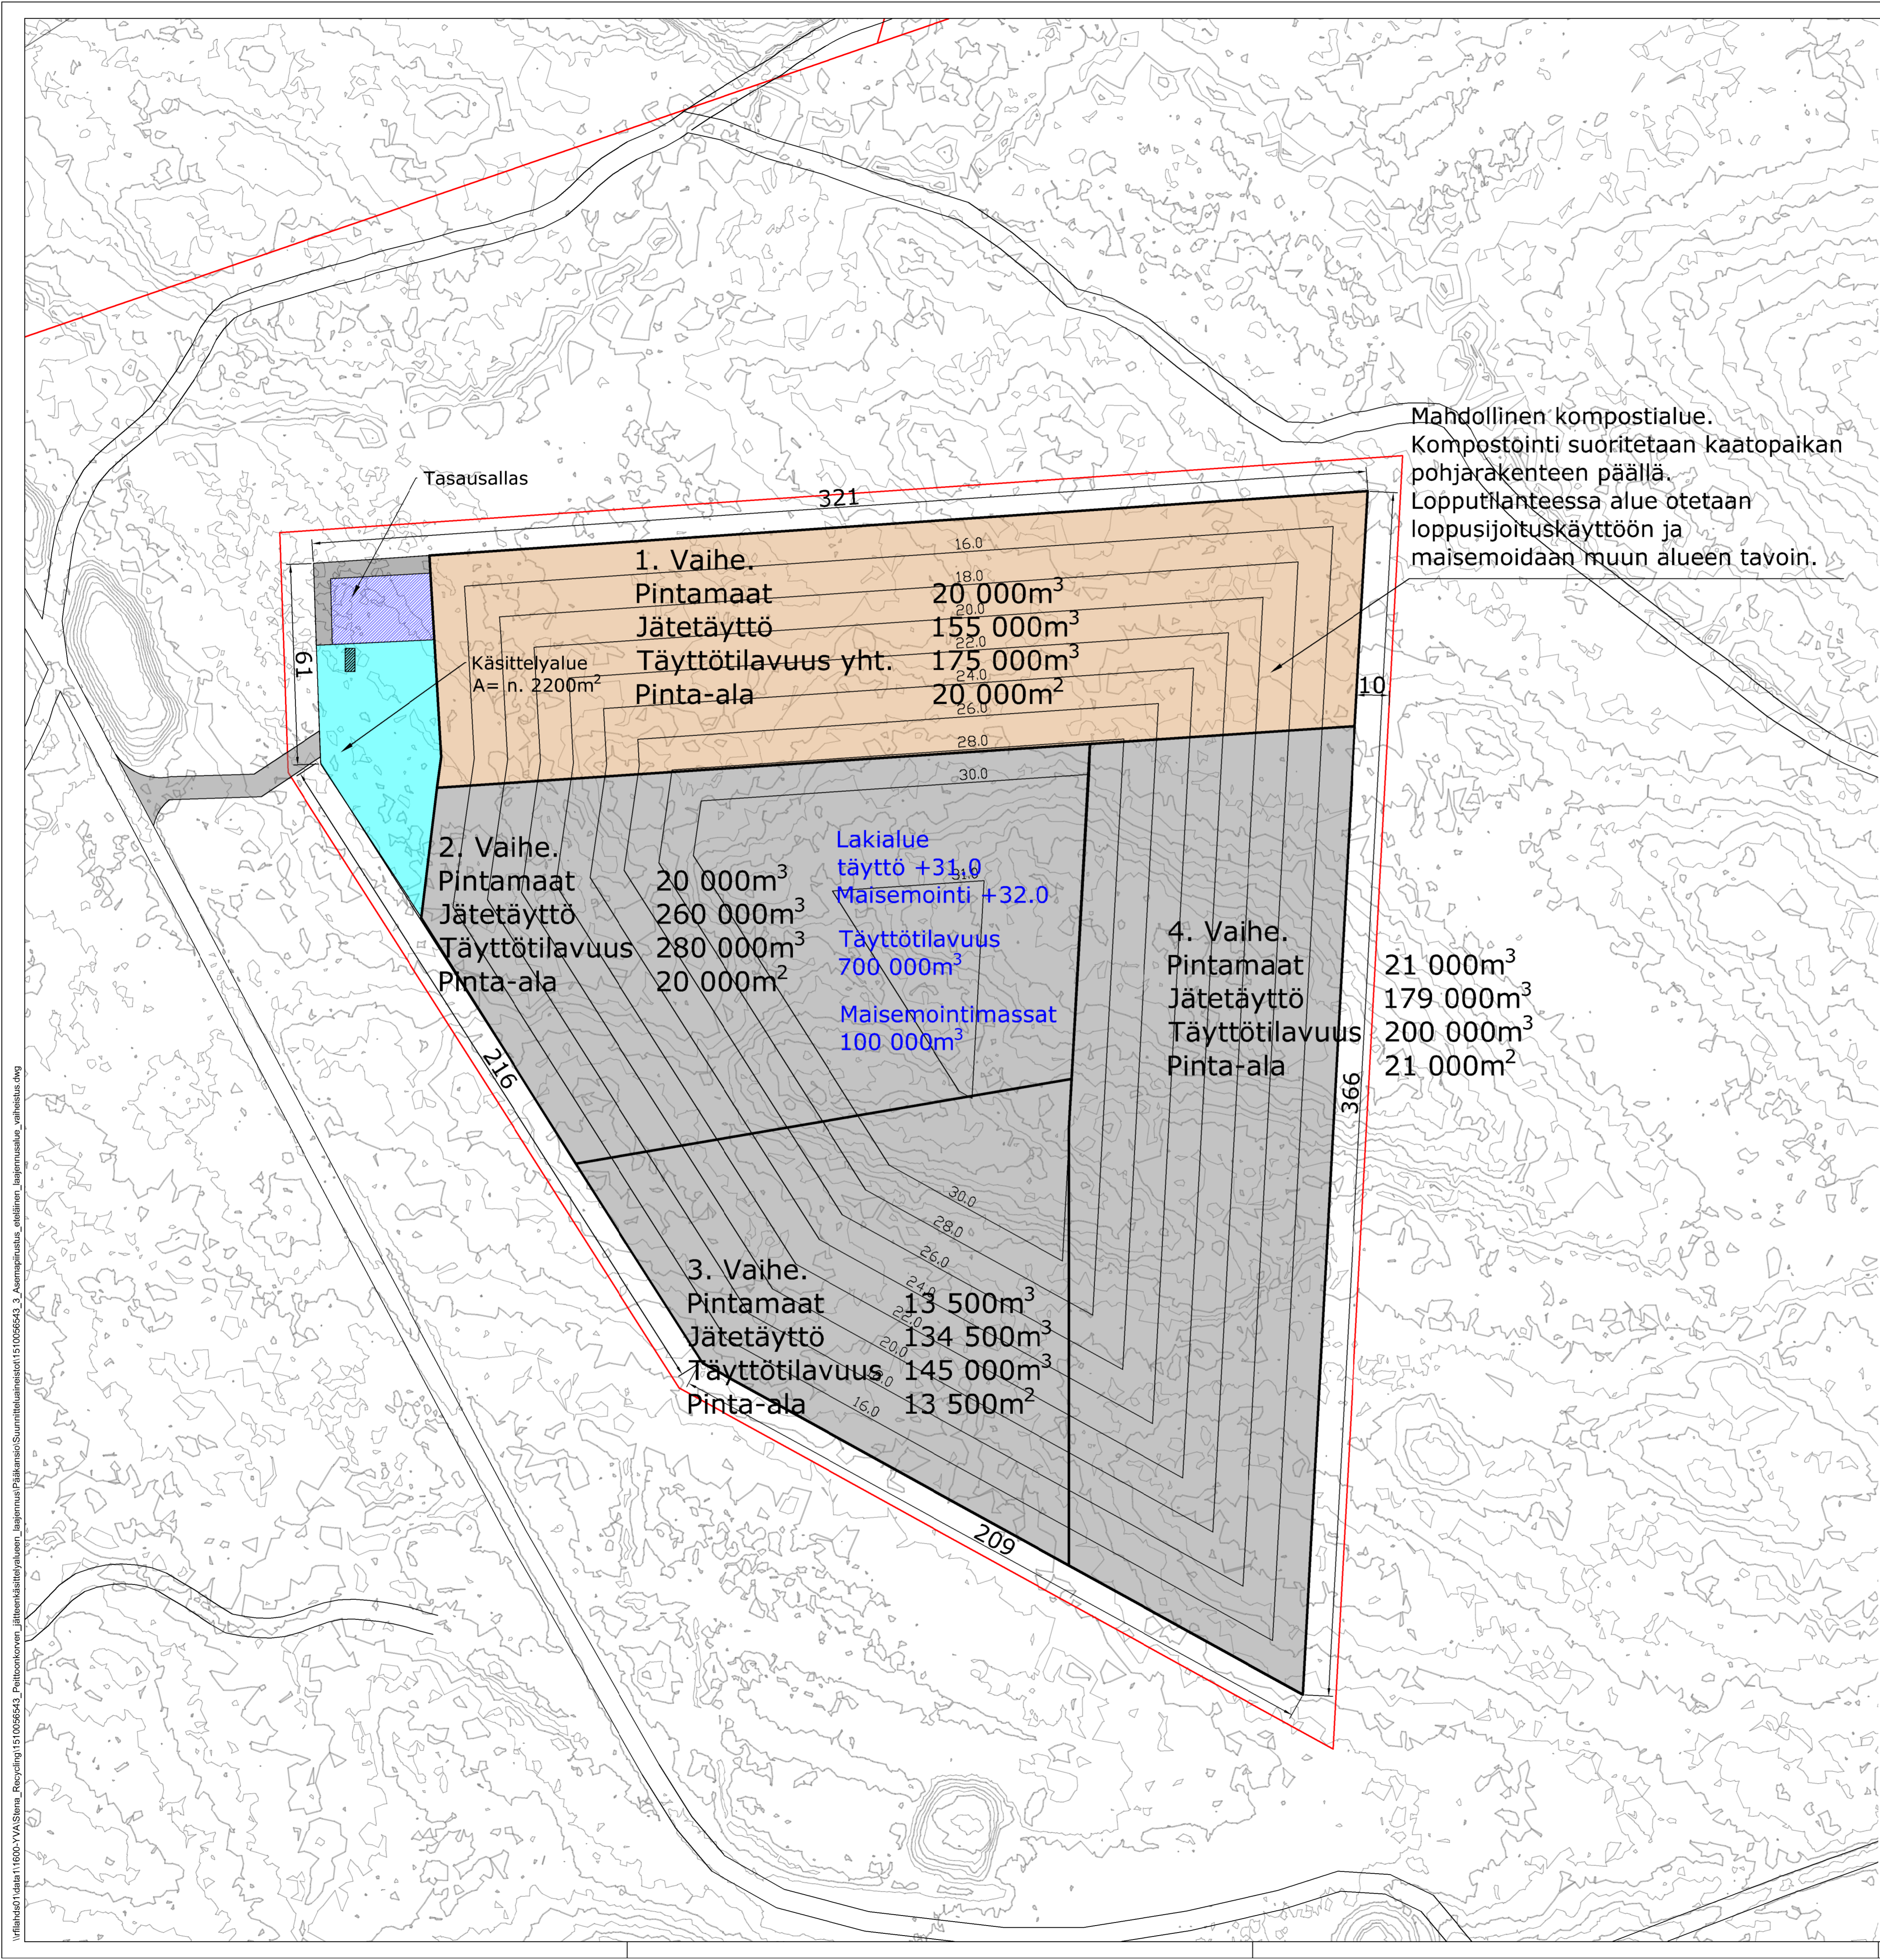

Mahdollinen kompostialue.
 Kompostointi suoritetaan kaatopaikan pohjarakenteen päällä.
 Lopputilanteessa alue otetaan loppusijoituskäyttöön ja maisemoidaan muun alueen tavoin.

Tasausallas

1. Vaihe.	16.0		
Pintamaat	18.0	20 000m ³	
Jätetäyttö	20.0	155 000m ³	
Täyttötilavuus yht.	22.0	175 000m ³	
Pinta-ala	24.0	20 000m ²	
	26.0		
2. Vaihe.	28.0		
Pintamaat	30.0	20 000m ³	Lakialue
Jätetäyttö		260 000m ³	täyttö +31.0
Täyttötilavuus		280 000m ³	Maisemointi +32.0
Pinta-ala		20 000m ²	Täyttötilavuus
			700 000m ³
			Maisemointimassat
			100 000m ³
3. Vaihe.			
Pintamaat	24.0	13 500m ³	
Jätetäyttö	26.0	134 500m ³	
Täyttötilavuus	28.0	145 000m ³	
Pinta-ala	30.0	13 500m ²	
	32.0		
	34.0		
Käsittelyalue
 A= n. 2200m²

Kosa/ Kylä	Korttel/ Tila	Tontti/ Rn:o	Viranomaisen merkintä	Rak.luvan nro
Rakennustilampe			Perustustaji	Juokseva nro
Rakennuskohteen nimi ja osoite			Perustuksen sisältö	Mittakaava
STENA PEITTOONKORPI			Asemapiirros vaiheistus	1:1000
RAMBOLL	Ramboll Niemenkatu 73 15140 Lahti puh. 020 755 611	Suunn. ala 1510056543	Työrre	Tiedosto
		Perustuksen nro 003	Perustuksen	Muutos
Hyv. J.Mäkelä		Suunn. M.Päivinen	Piirt.	Pvm 4.12.2020

