


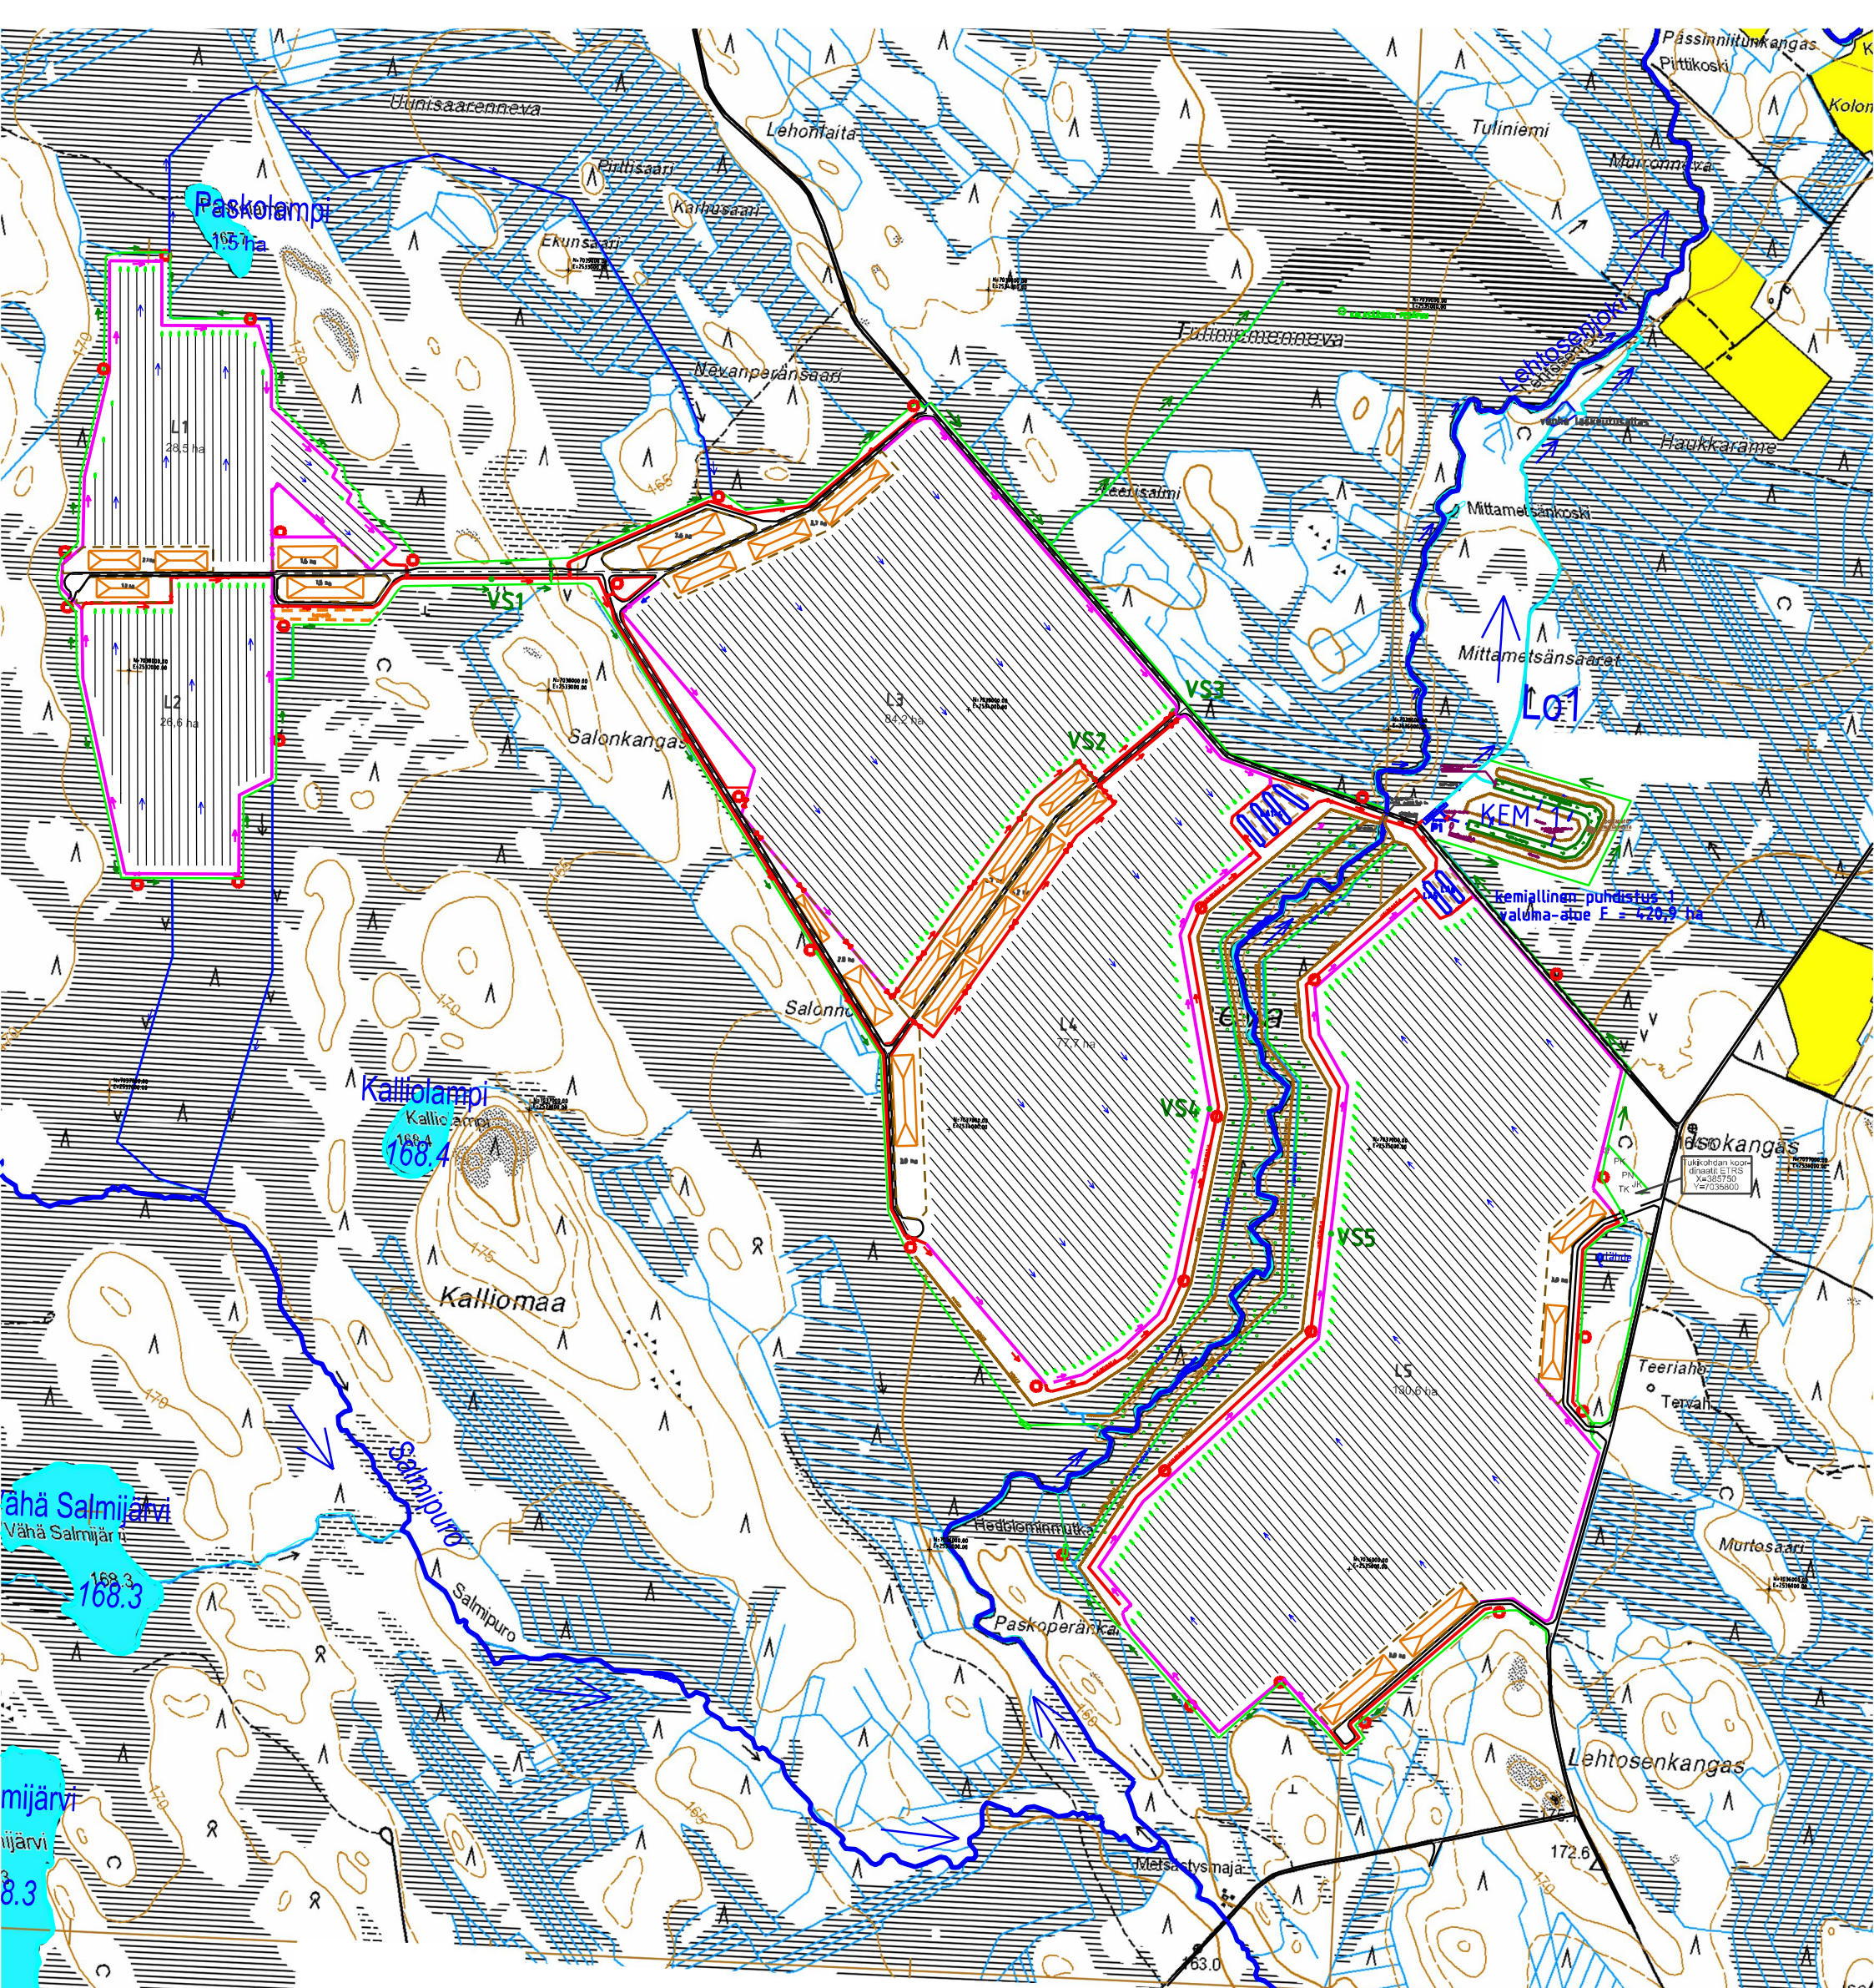

- SELITE**
- sarkaoja
 - reuna- ja kokoojaoja
 - eristys- ja jako-oja
 - keräily- ja lasku- ja ohitus- ja täyttävää- ja pengeri- ja laskeutusallas- ja lietteenläjitysallas- ja mittapa- ja pelto- ja auma

KEMIKALOINTI 1 FLOKKAUSALLAS		
Lohko no	F	Ft
1		28,5
2		26,6
3		84,2
4		77,7
5		130,6
auma-alue		33,4
Yht. ha	420,9	381,0

Kunta/Kylä Tila/Rn:o
LESTIJÄRVI
Suunnittelukohte
Teerineva (68040)

Suun. T.R. Piirt. T.R. Pvm 5.12.14

VAPPO

Liite

Piirustuksen sisältö
vesienkäsittely ja tuotantoalueet
tuotantoalue 347,6 ha
auma-alueet 33,4 ha
yht. 381,0 ha

Mittakaava 1:15 000
Hyv. I.L. 18.11.14 Tark. Pvm.

Muutos

©Maanmittauslaitos 2014, 51/MML/14
Ympäristö 2010,2013
©Karttakeskus 2013,2014

