


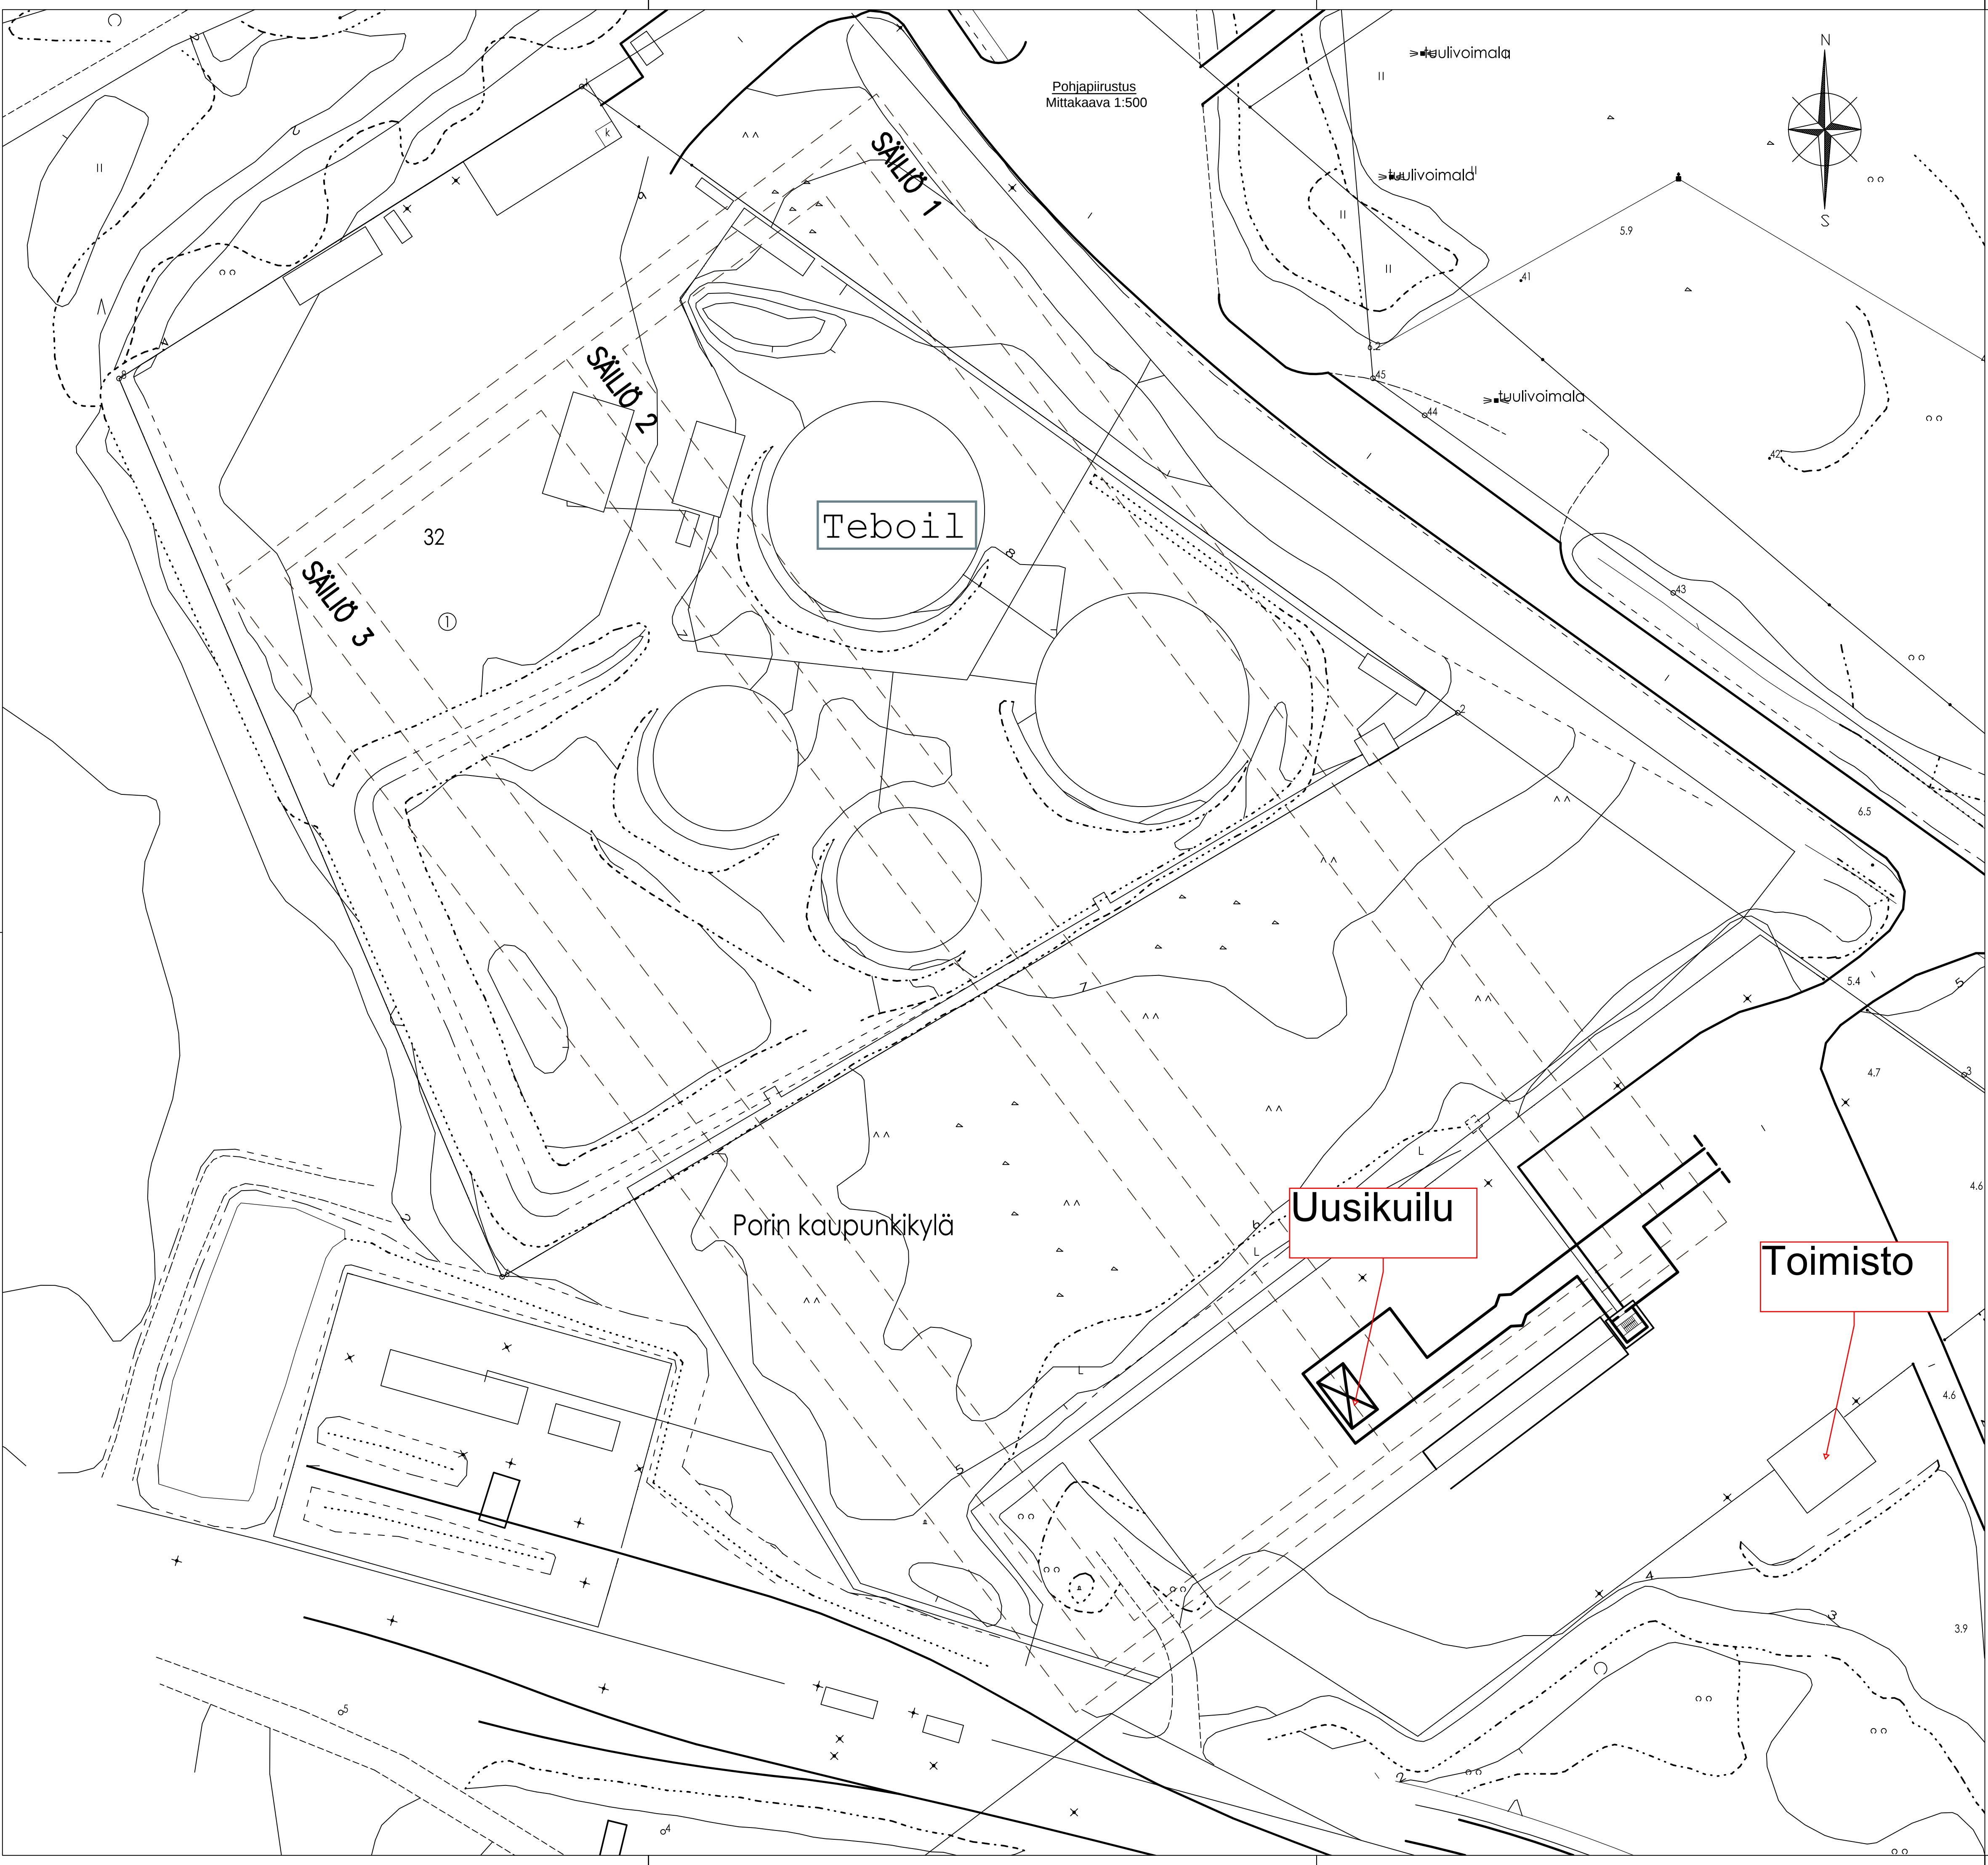

Tahkoluodon pohjapiirustus:
Öljysäiliöiden pohjapiirustus perustuu rakentamisen aikaisten suunnitelmapiirustusten digitointiin eivätkä ole täysin mittatarkkoja.

LUONNOS

K.osa/Kylä	Korttel/Tila	Tontti/Rnro	Viranomaisen arkitointimerkintöjä varten	
Tahkoluoto			Tasokoordinaattijärjestelmä/Korkeusjärjestelmä	
Rakennustunnus			ETRS-GK22/N2000	
Rakennustoimenpide			Piirustustaji	Juoks.nro
Uudisrakentaminen			Kalliorakennus	
Rakennuskohde			Piirustuksen sisältö	Mittakaava
Tahkoluodon kalliovarasto			Öljysäiliöiden sijoittuminen ympäristössä	1:500
Pohjapiirustus				
Pori 28900			Suunn.dla	Työnro
			Piir.nro	Muutos
			KAT	1460-xxxx
Laulukuja 4, 00420 Helsinki, Puh 09 530 6540, www.sroy.fi			Tiedosto	
Pilt.			KAT_1460-xxxx.dwg	
Tark.			Rakennuttaja	
Päiväys, vastaava suunnittelija ja nimen selvitys			ATOR Consultants Oy	