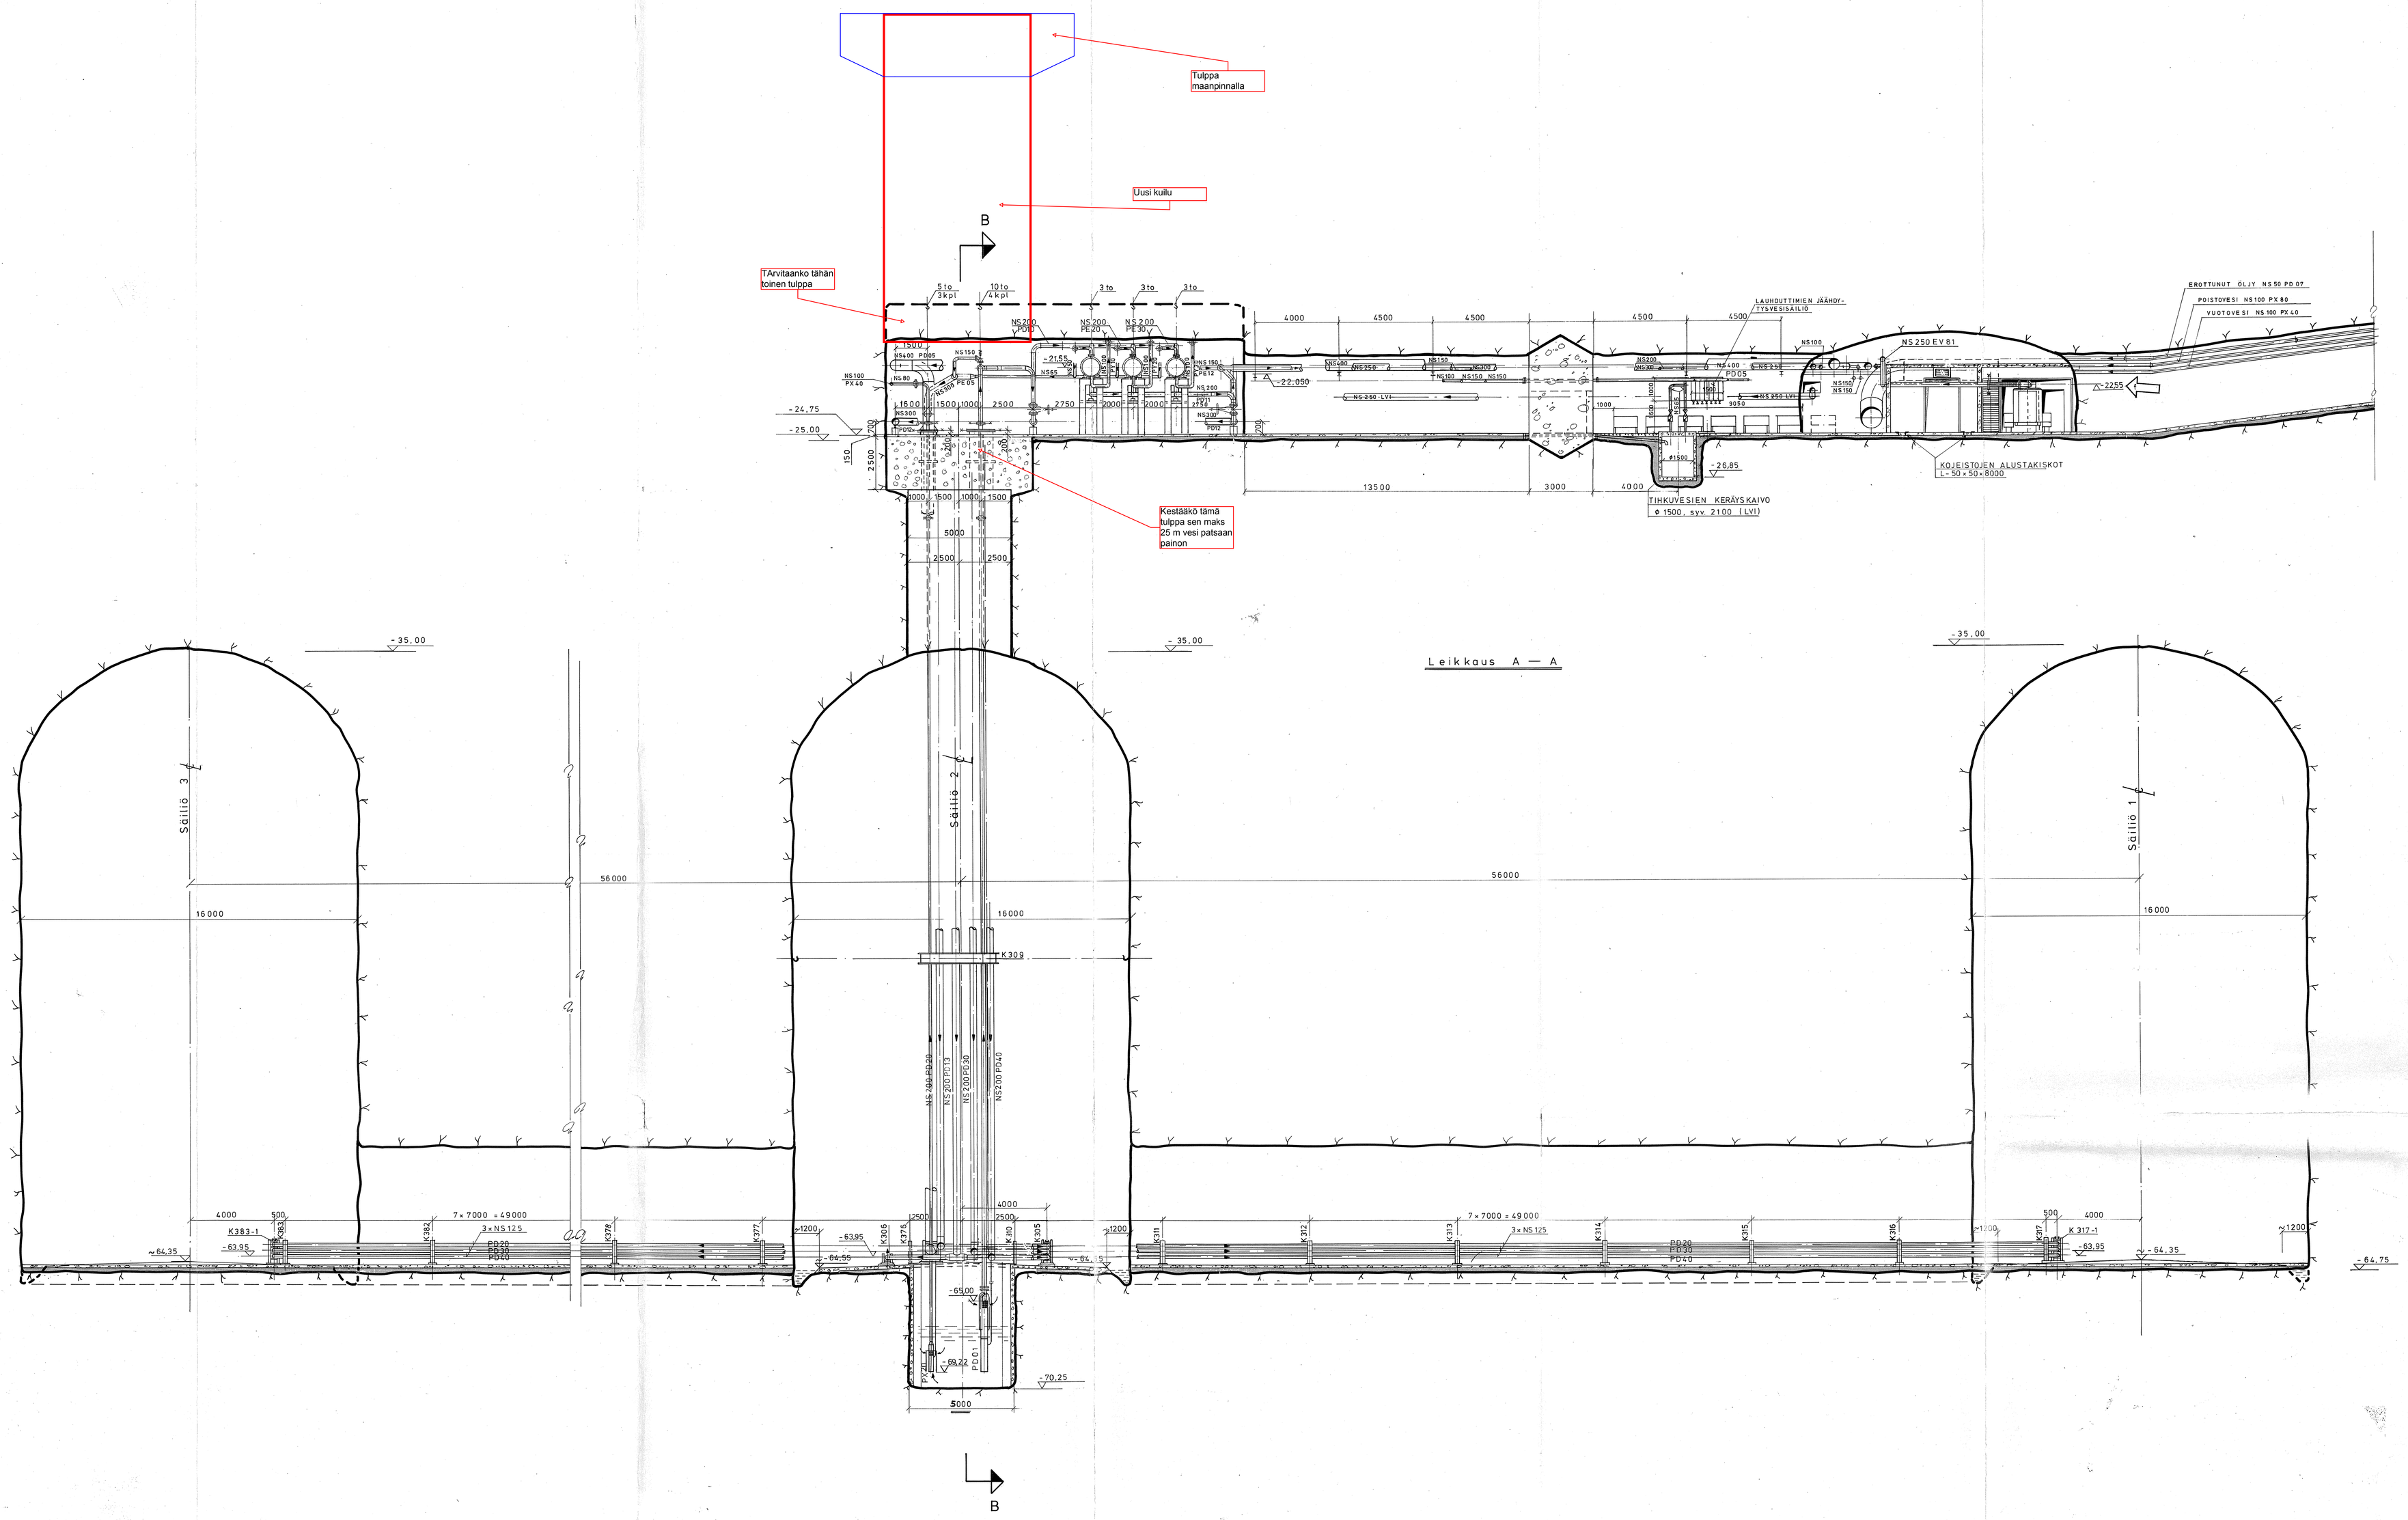

LRV Saap. 19. 1. 1976 PORI

LRV 19. 1. 1976

TLPO PORI Sup. 1976-01-19 Dnro 1072

82.0.129

Tehtn. n:o	EP -416 KS		TAHKOLUODON POLTTOÖLJY OY TAHKOLUODON KALLIOVARASTO
Suunn.	Päivän. 75. 02. 25	Konstr. ROK	
Pirn.	1975-03-18 rph		PUTKIEN JA LAITTEIDEN SIJOITUS LEIKKAUS A - A
Tark.			
EKONO	Mittakaava 1:100	Korvaa n:oin	Pir. n:o 7511A 251 f
		Korvattu n:ella	

Painos	Päiväys	Piir./Suunn.	Muutos
f	76-01-14	ok/ROK	
e	75-12-04	ok/ROK	
d	75-09-05	mg/JJN	
c	75-06-19	ks/ROK	
b	75-04-24	rph/ROK	