


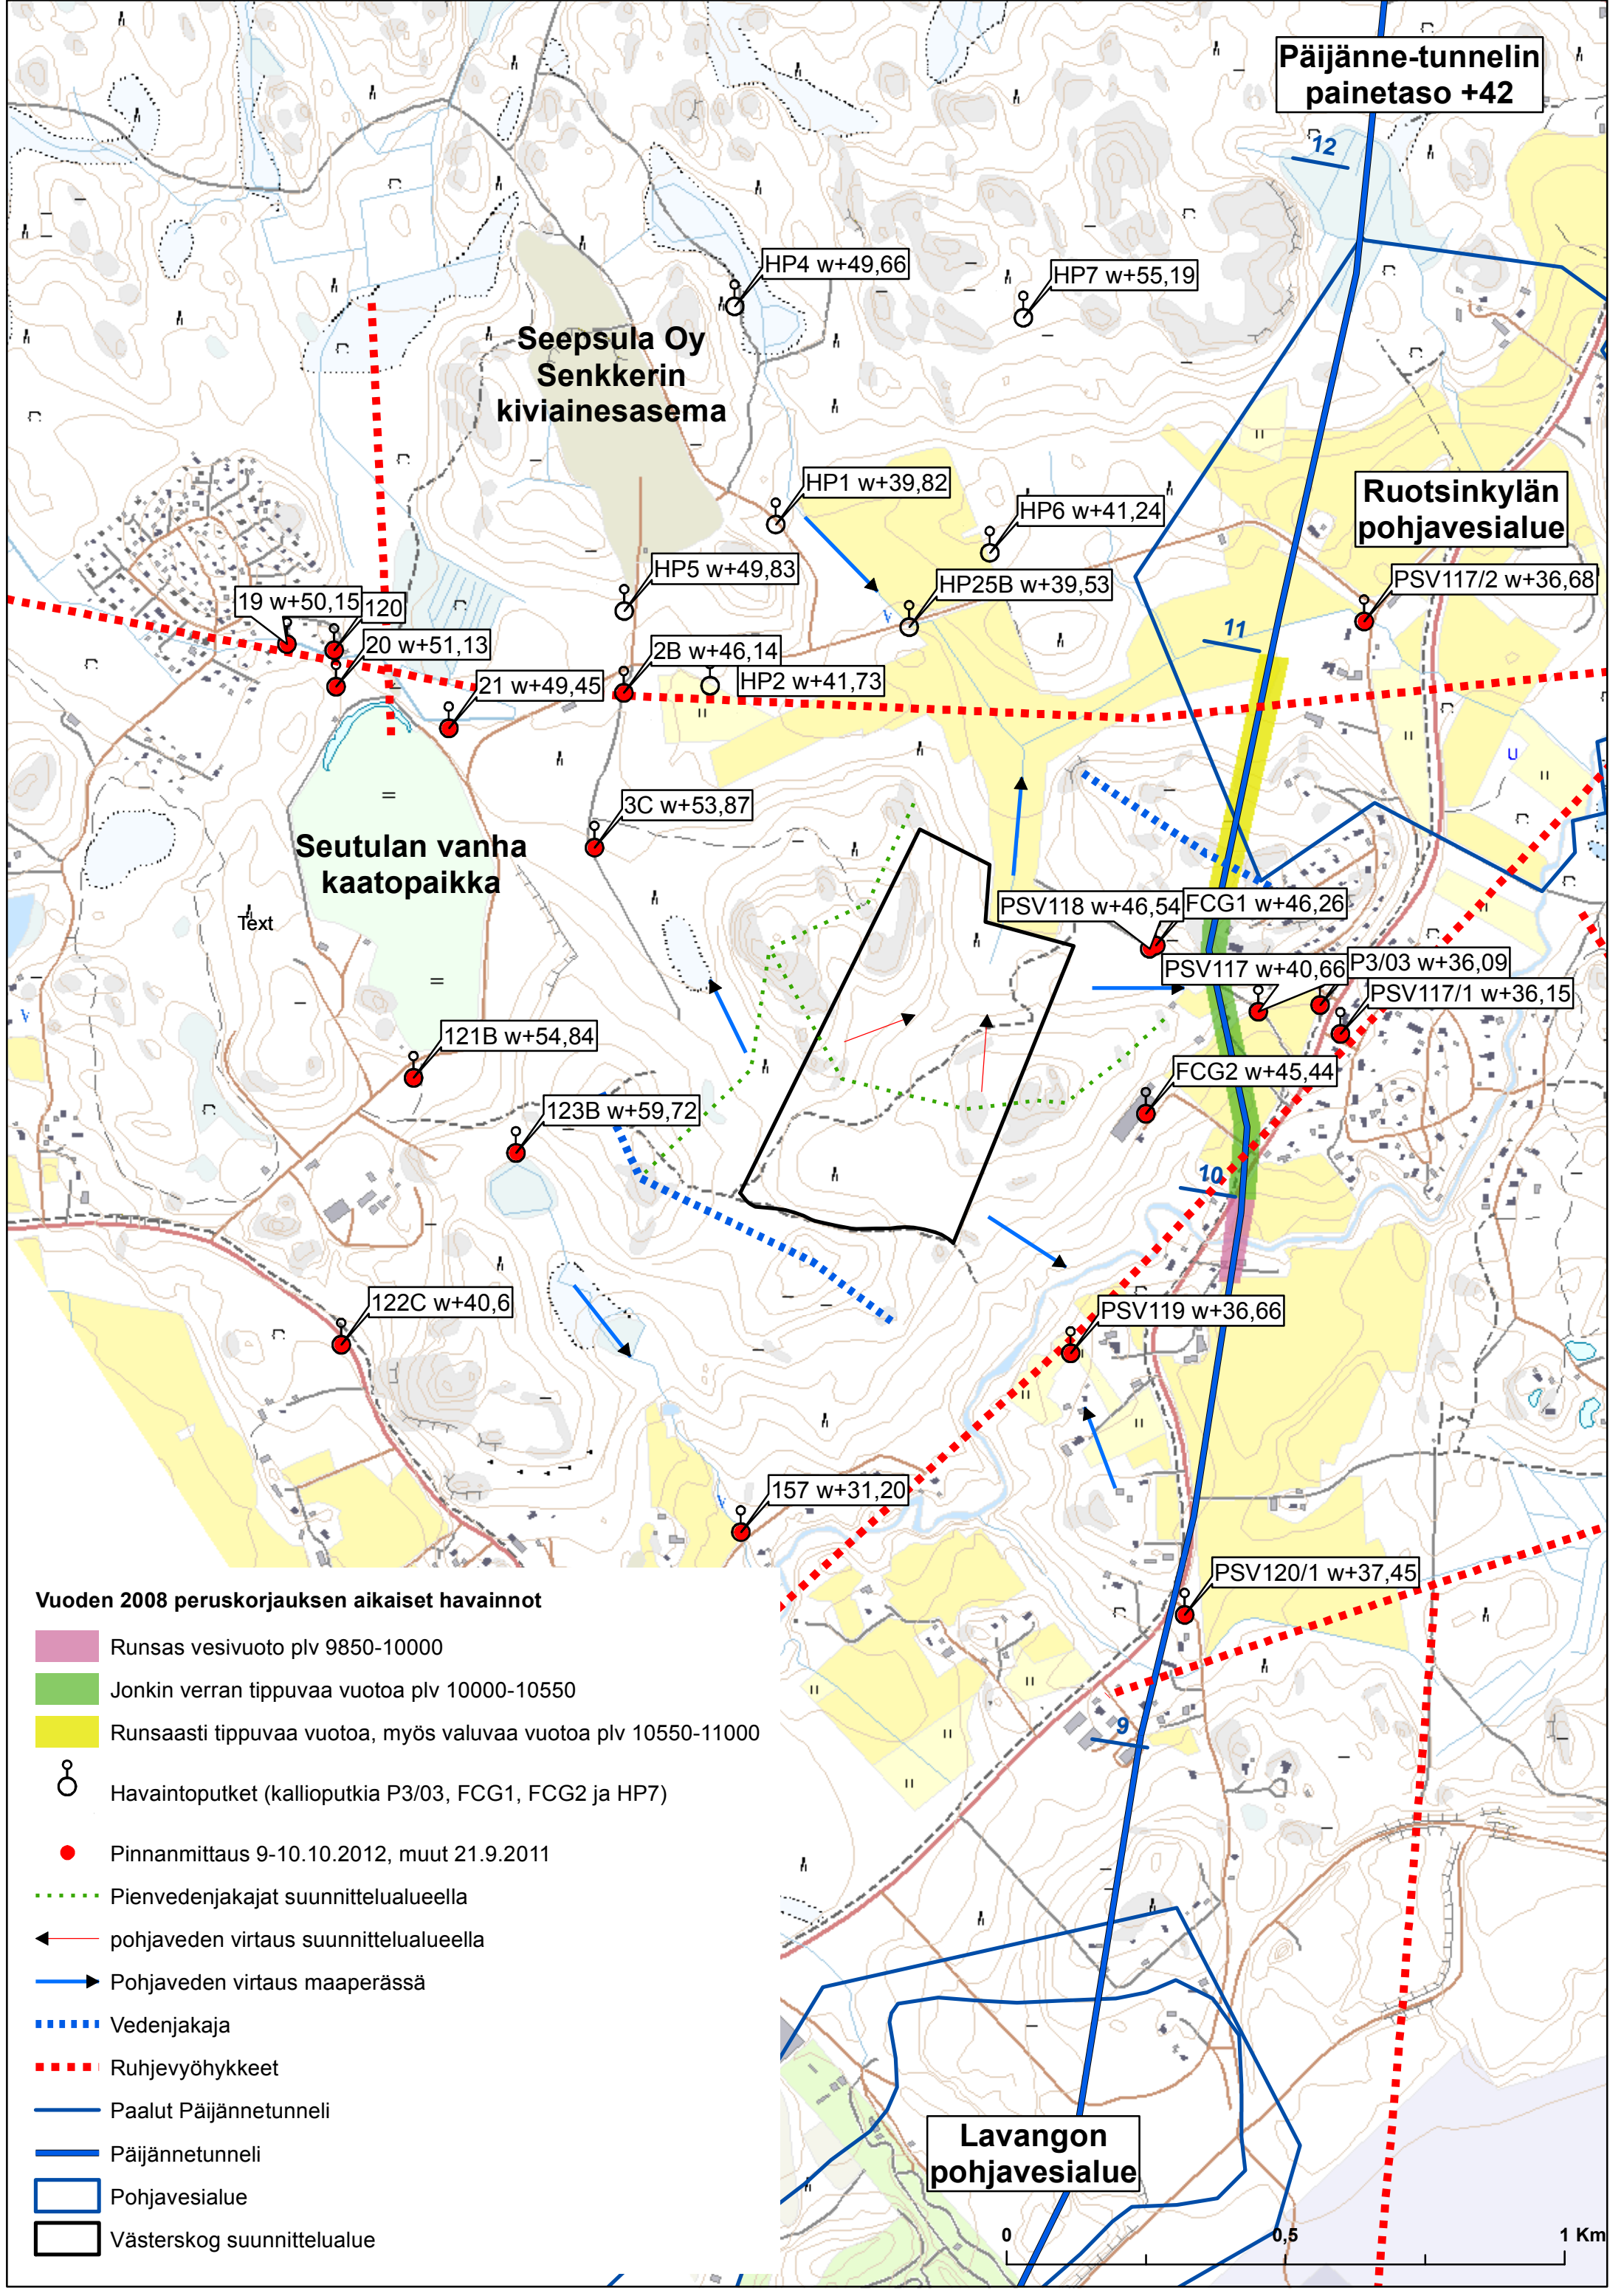

Vuoden 2008 peruskorjauksen aikaiset havainnot

- Runsas vesivuoto plv 9850-10000
- Jonkin verran tippuvaa vuotoa plv 10000-10550
- Runsaasti tippuvaa vuotoa, myös valuvaa vuotoa plv 10550-11000

 Havaintoputket (kallioputkia P3/03, FCG1, FCG2 ja HP7)

● Pinnanmittaus 9-10.10.2012, muut 21.9.2011

--- Pienvedenjakajat suunnittelualueella

→ pohjaveden virtaus suunnittelualueella

→ Pohjaveden virtaus maaperässä

--- Vedenjakaja

--- Ruhjevyöhykkeet

--- Paalut Päijännetunneli

--- Päijännetunneli

Pohjavesialue

Västerskog suunnittelualue

0 0,5 1 Km