


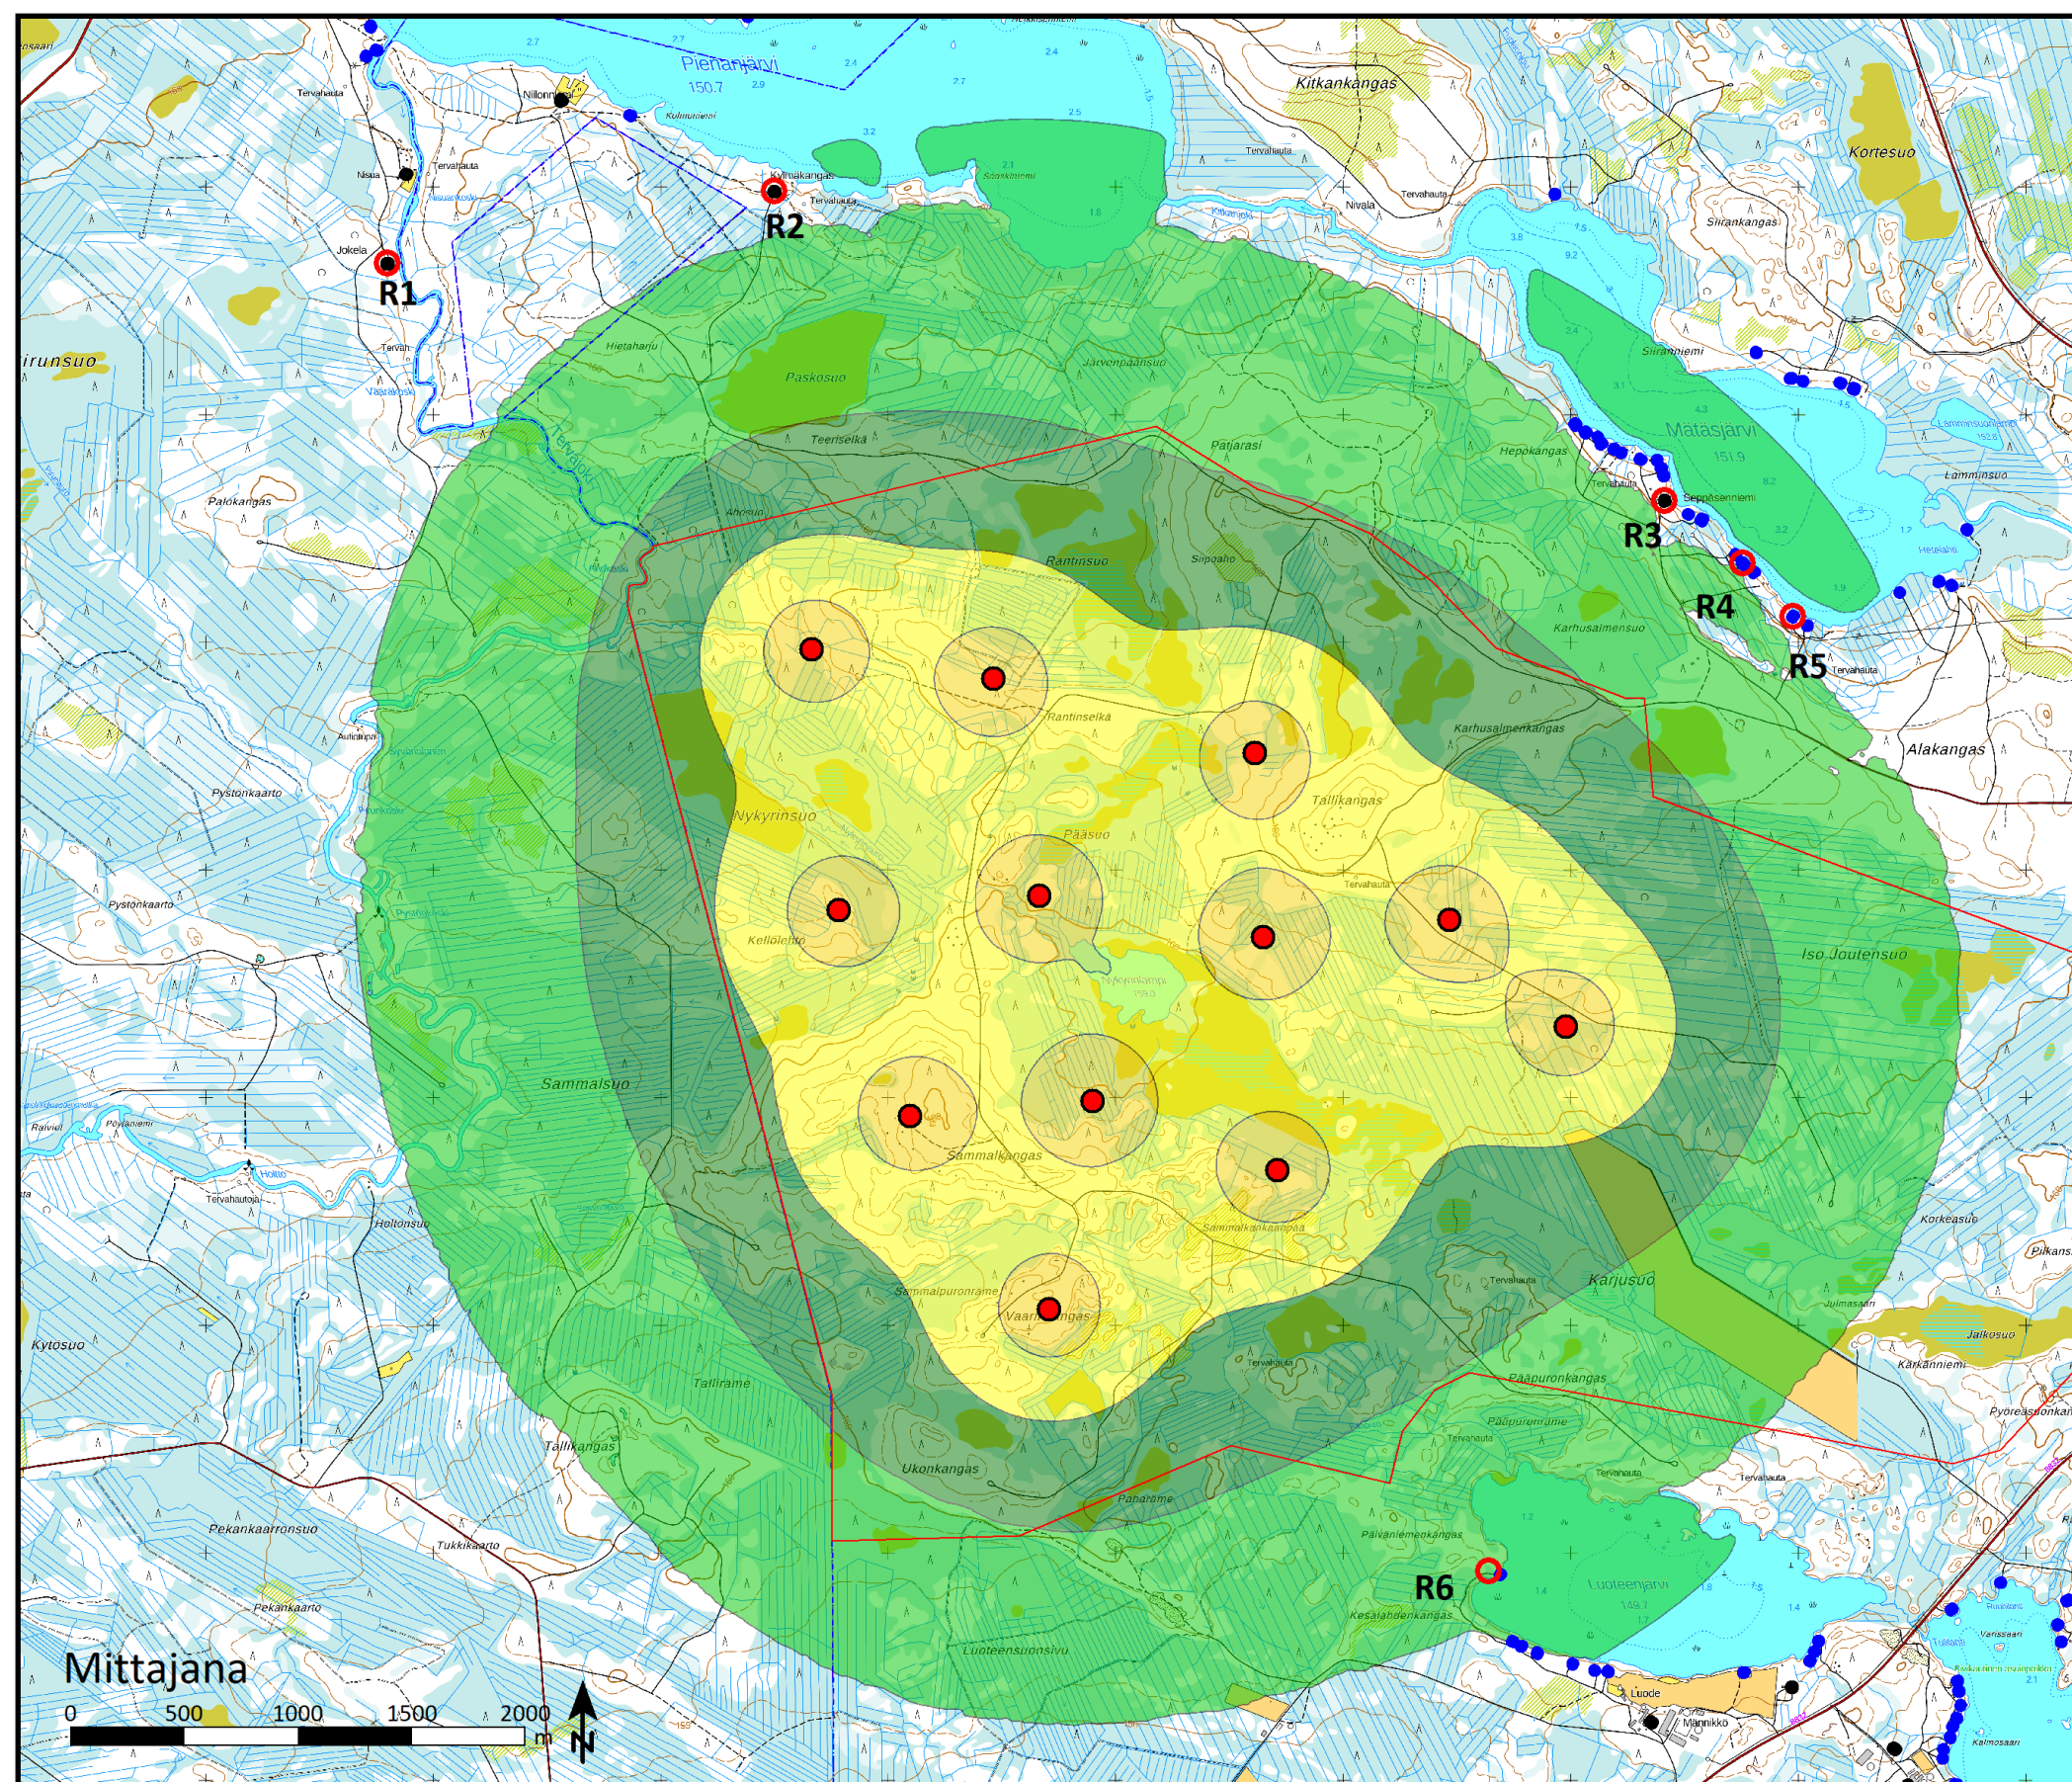

TAALERI
Energia


POHJAN VOIMA

VAARINKANKAAN TUULIVOIMAHANKE

MELUMALLINNUSKARTTA

HANKEVAIHTOEHTO VE1
12 x V172 7,2MW
NAPAKORKEUS 200m
KOKONAISKORKEUS 300m

Äänitasovyöhykkeet LAeq [dB]

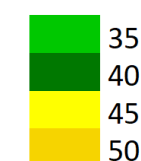

Selitteet

- Asuinrakennus
- Loma-asuinrakennus
- Tuulivoimala
- Reseptoripiste
- Kuntaraja
- Luonnonsuojelualue
- Hankealue

afterklang: PART OF AFRY

19.9.2024

