


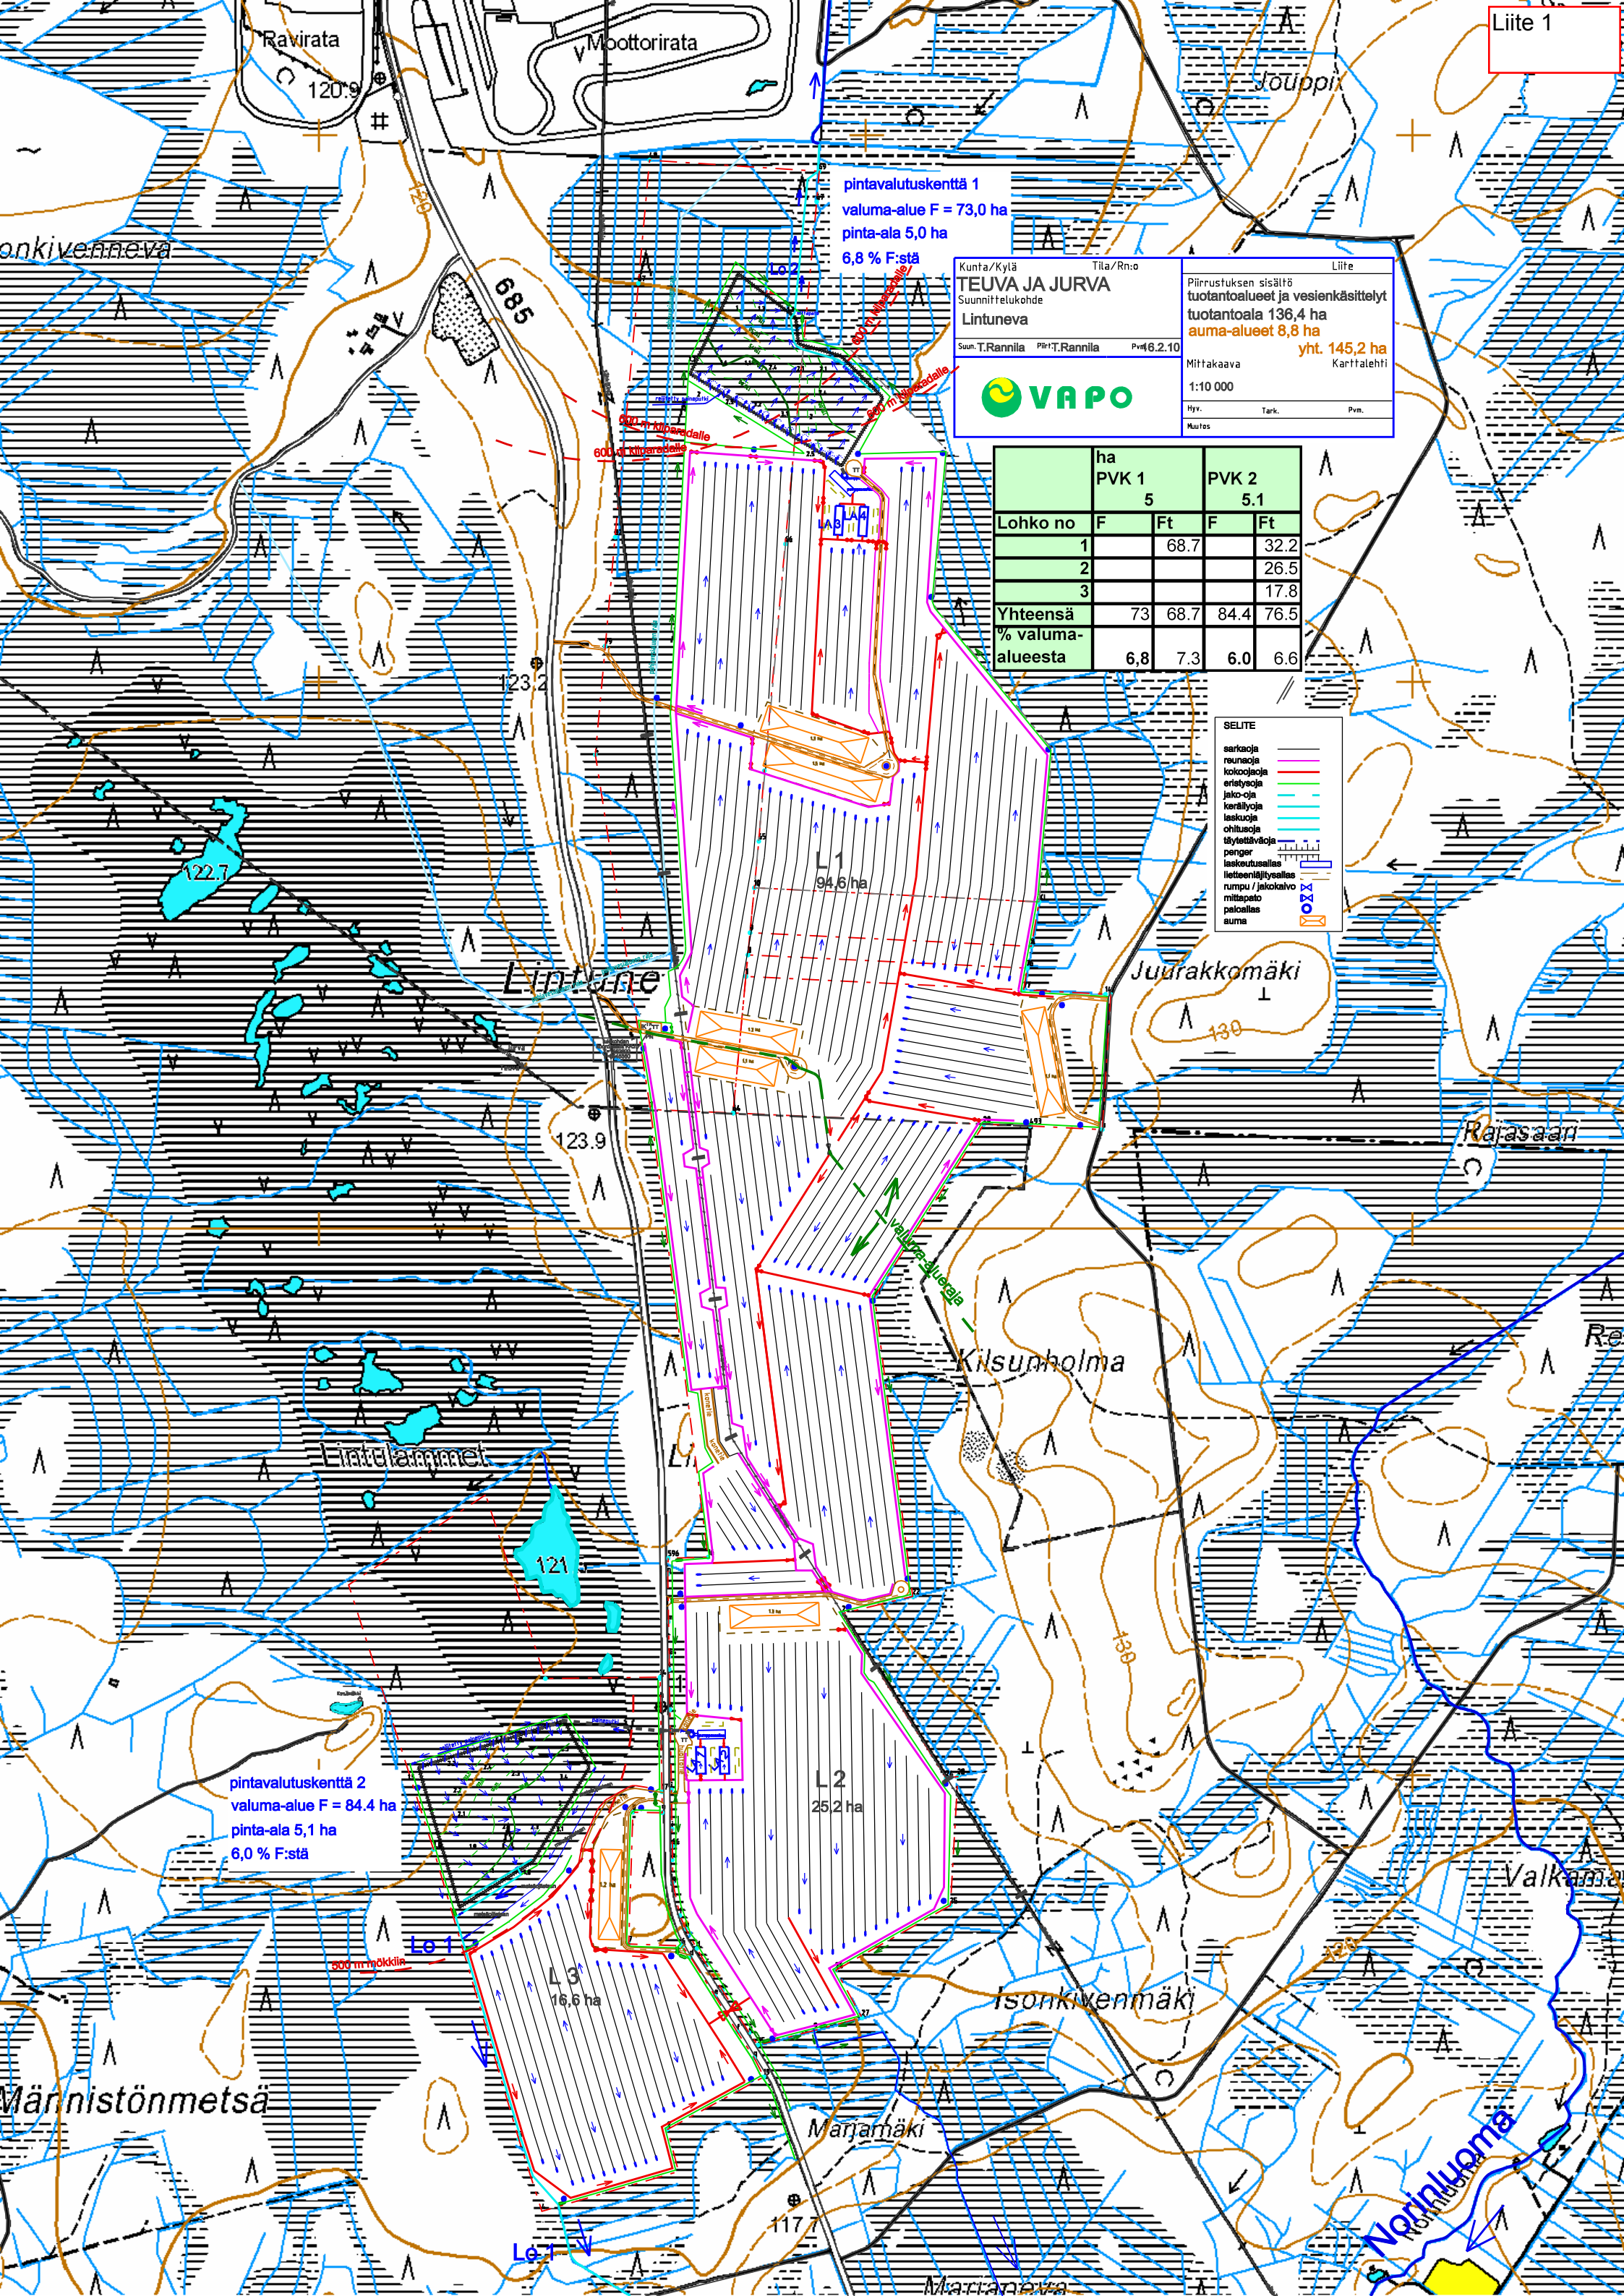

pintavalutuskenttä 1
valuma-alue F = 73,0 ha
pinta-ala 5,0 ha
6,8 % F:stä

Kunta/KyläTila/RnoLiite

TEUVA JA JURVA

Suunnittelukohde

Lintuneva

Suun. T.RannilaPih. T.RannilaPvm 6.2.10

Piirustuksen sisältö

tuotantoalueet ja vesienkäsittely

tuotantoala 136,4 ha

auma-alueet 8,8 ha

yht. 145,2 ha

Mittakaava

1:10 000

Hyv. Tark. Pvm.

Muutos

VAPOR

Lohko no	ha PVK 1		PVK 2	
	F	Ft	F	Ft
1		68.7		32.2
2				26.5
3				17.8
Yhteensä	73	68.7	84.4	76.5
% valuma-alueesta	6,8	7,3	6,0	6,6

SELITE

- sarjakoja
- reunakoja
- kokokoja
- eristyskoja
- jako-oja
- keräilykoja
- laskukoja
- ohituskoja
- työstäväkoja
- perger
- laskutusalue
- lieteläilyallas
- rumpu / jakokalvo
- mittapato
- palloallas
- suma

pintavalutuskenttä 2
valuma-alue F = 84,4 ha
pinta-ala 5,1 ha
6,0 % F:stä