


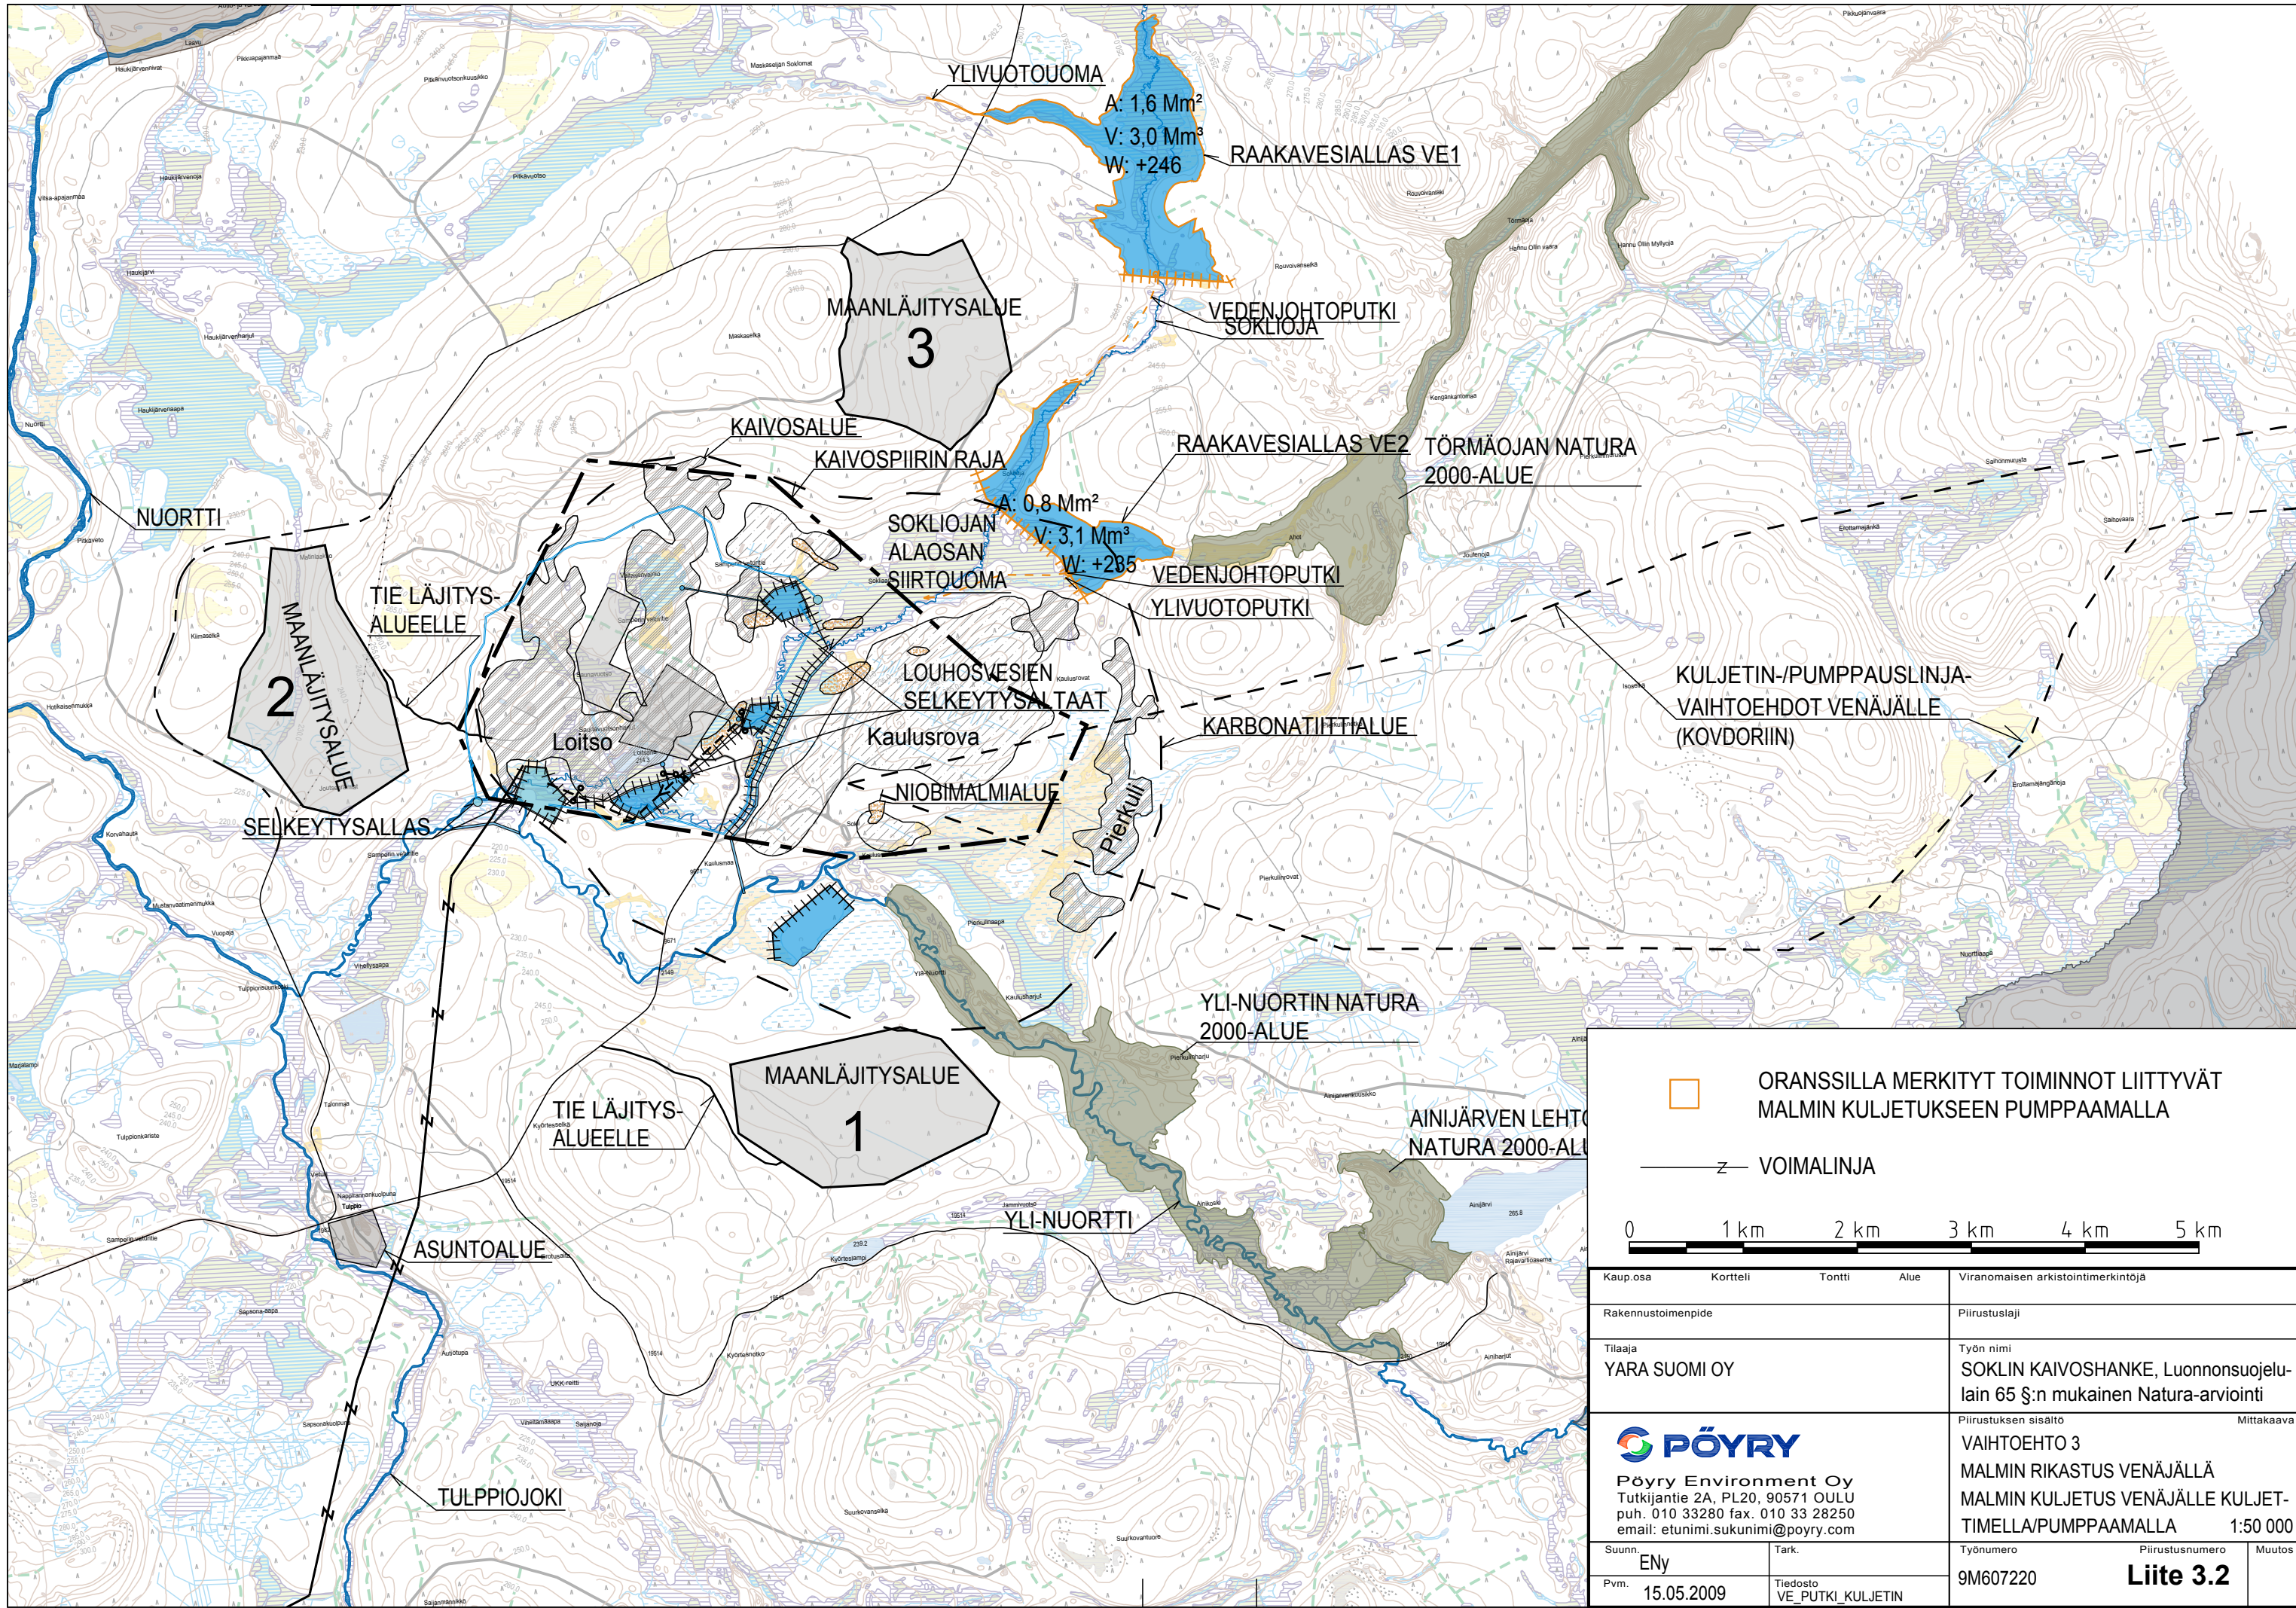

ORANSSILLA MERKITYT TOIMINNOT LIITTYVÄT MALMIN KULJETUKSEEN PUMPPAAMALLA

VOIMALINJA

01 km2 km3 km4 km5 km

Kaup.osa	Kortteli	Tontti	Alue	Viranomaisen arkistointimerkintöjä
Rakennustoimenpide				Piirustuslaji
Tilaaja YARA SUOMI OY				Työn nimi SOKLIN KAIVOSHANKE, Luonnonsuojelu-lain 65 §:n mukainen Natura-arviointi
Suunn. Eny				Piirustuksen sisältö VAIHTOEHTO 3 MALMIN RIKASTUS VENÄJÄLLÄ MALMIN KULJETUS VENÄJÄLLE KULJET-TIMELLA/PUMPPAAMALLA 1:50 000
Pvm. 15.05.2009	Tark. Tiedosto VE_PUTKI_KULJETIN	Työnumero 9M607220	Piirustusnumero Liite 3.2	Muutos