


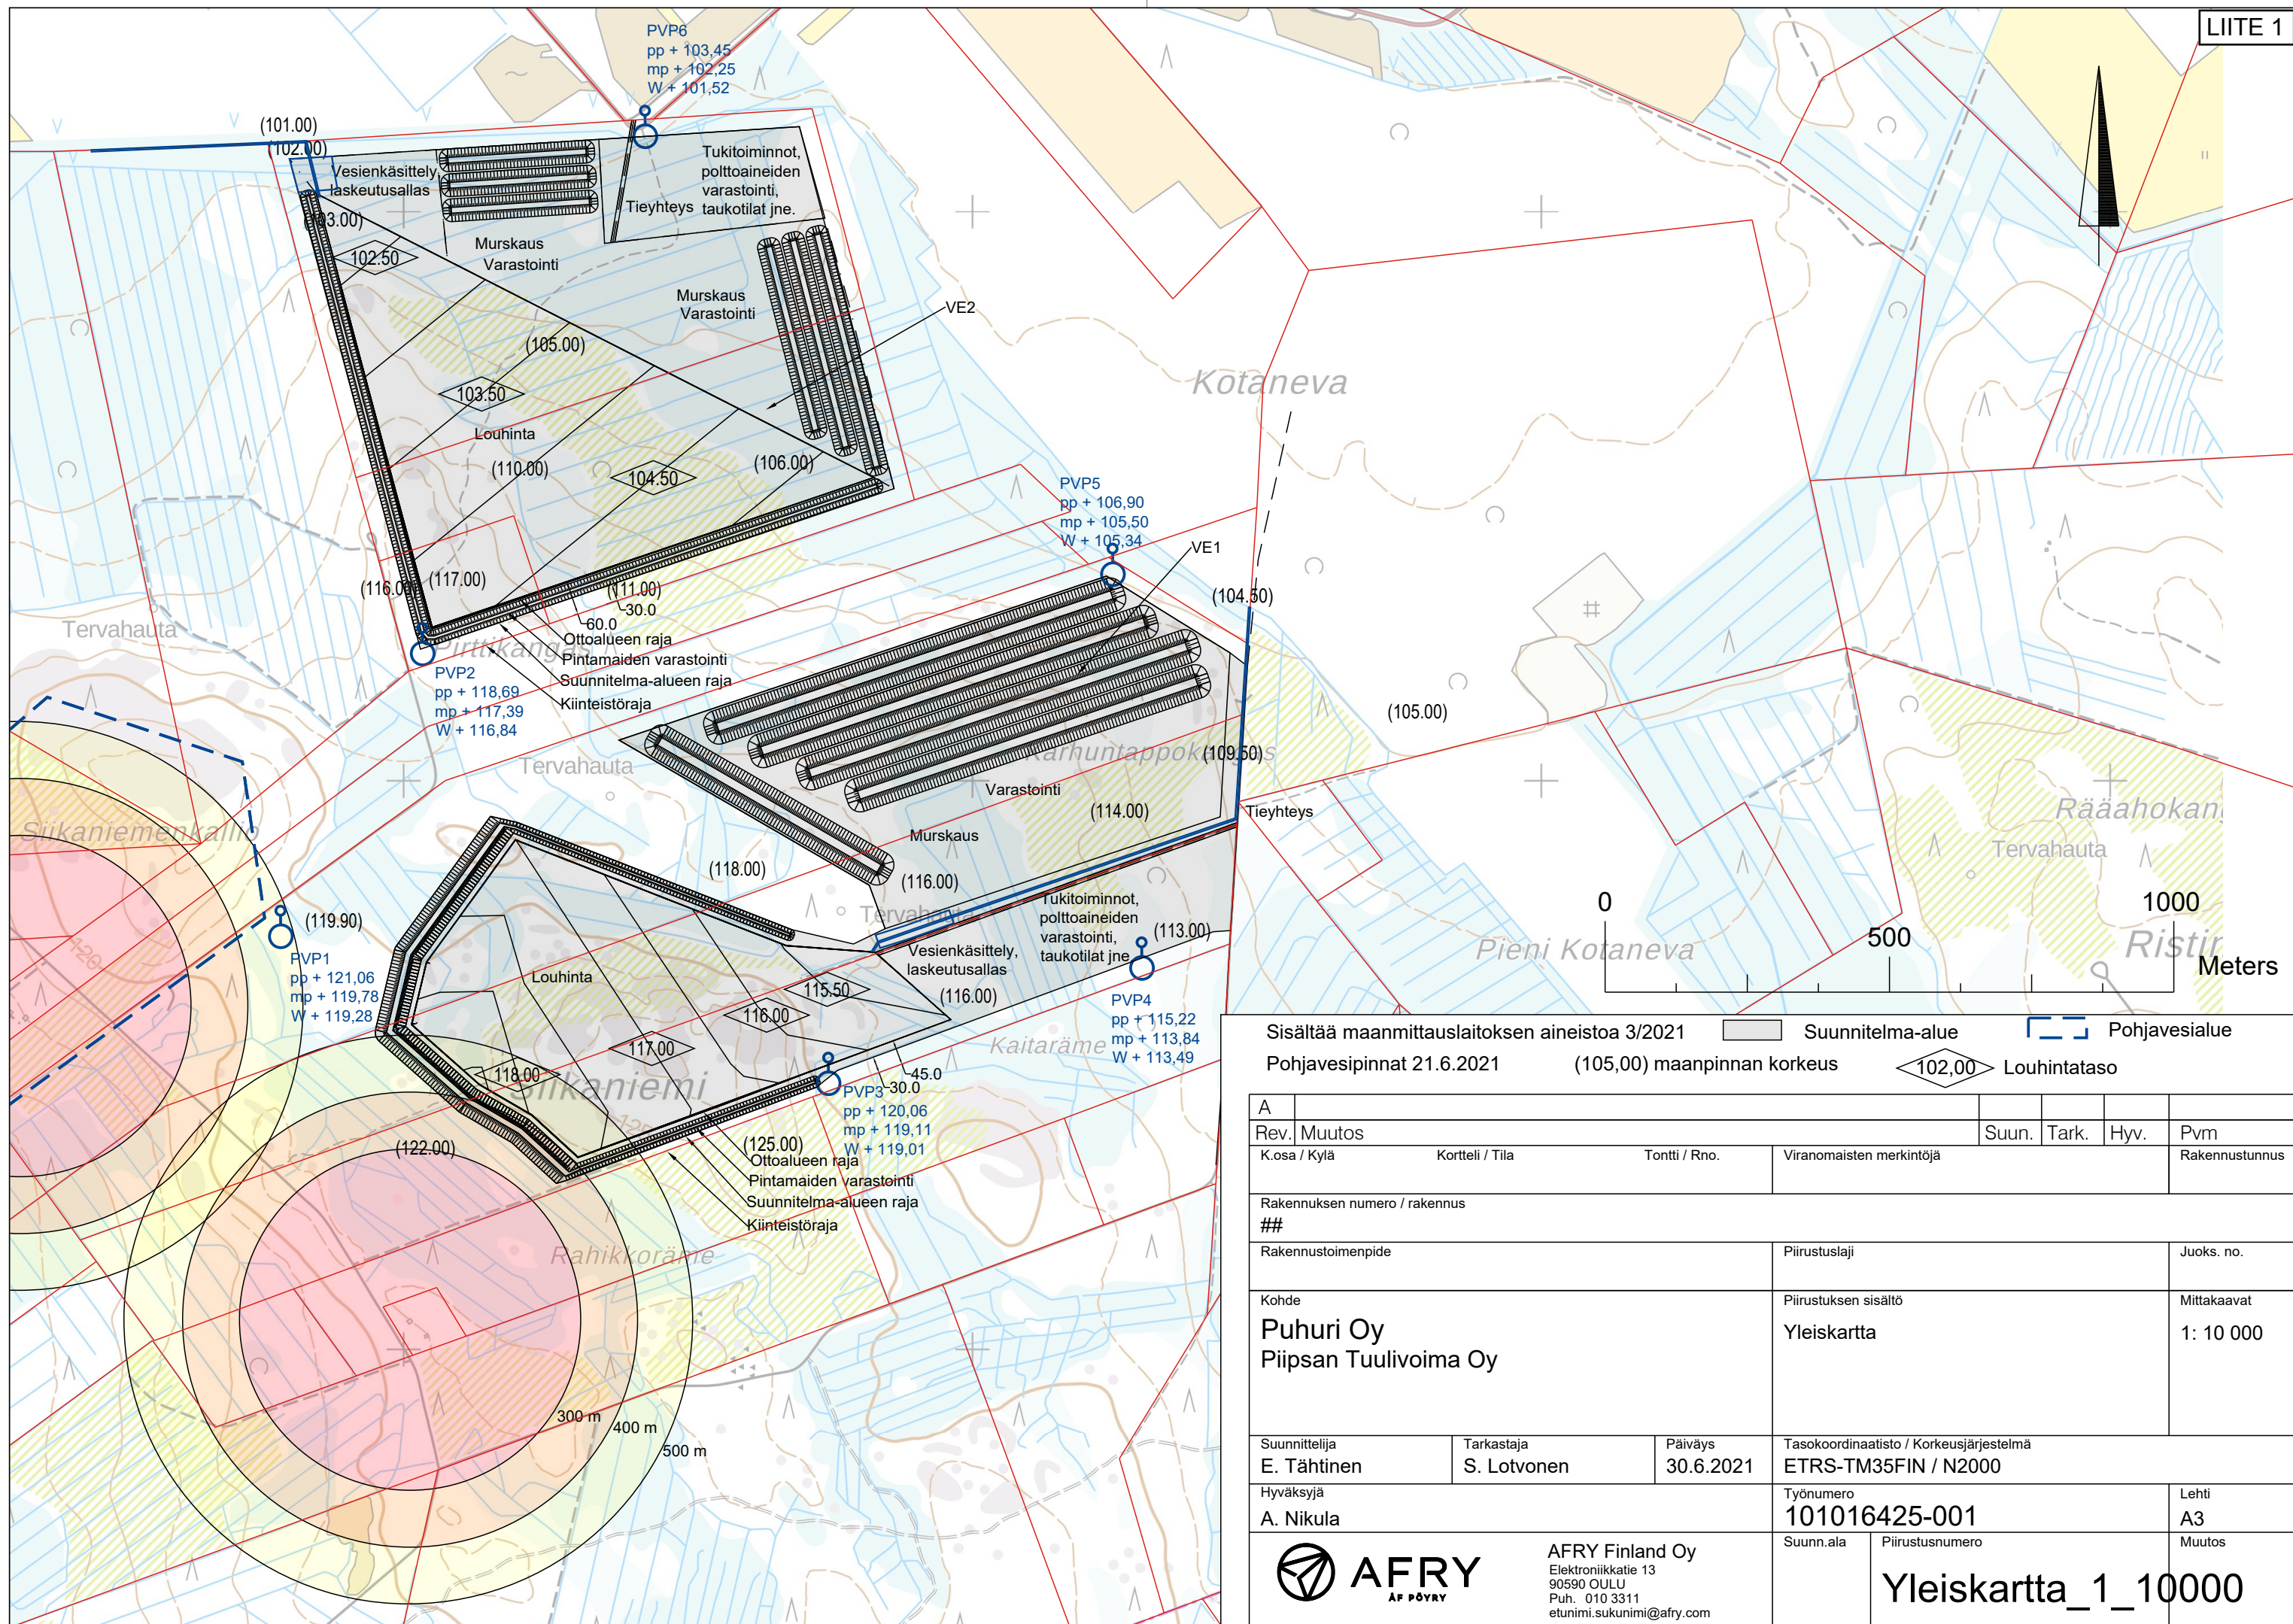

Sisältää maanmittauslaitoksen aineistoa 3/2021
 Pohjavesipinnat 21.6.2021
 (105,00) maanpinnan korkeus
 ◇ 102,00 Louhintataso

A								
Rev.	Muutos			Suun.	Tark.	Hyv.	Pvm	
K.osa / Kylä	Kortteli / Tila	Tontti / Rno.	Viranomaisten merkintöjä				Rakennustunnus	
Rakennuksen numero / rakennus ##								
Rakennustoimenpide			Piirustuslaji				Juoks. no.	
Kohde Puhuri Oy Piipsan Tuulivoima Oy			Piirustuksen sisältö Yleiskartta				Mittakaavat 1: 10 000	
Suunnittelija E. Tähtinen	Tarkastaja S. Lotvonen	Päiväys 30.6.2021	Tasokoordinaatisto / Korkeusjärjestelmä ETRS-TM35FIN / N2000					
Hyväksyjä A. Nikula			Työnumero 101016425-001				Lehti A3	
 AFRY AF PÖYRY AFRY Finland Oy Elektroniikkatie 13 90590 OULU Puh. 010 3311 etunimi.sukunimi@afry.com			Suunn.al	Piirustusnumero Yleiskartta_1_10000				Muutos