


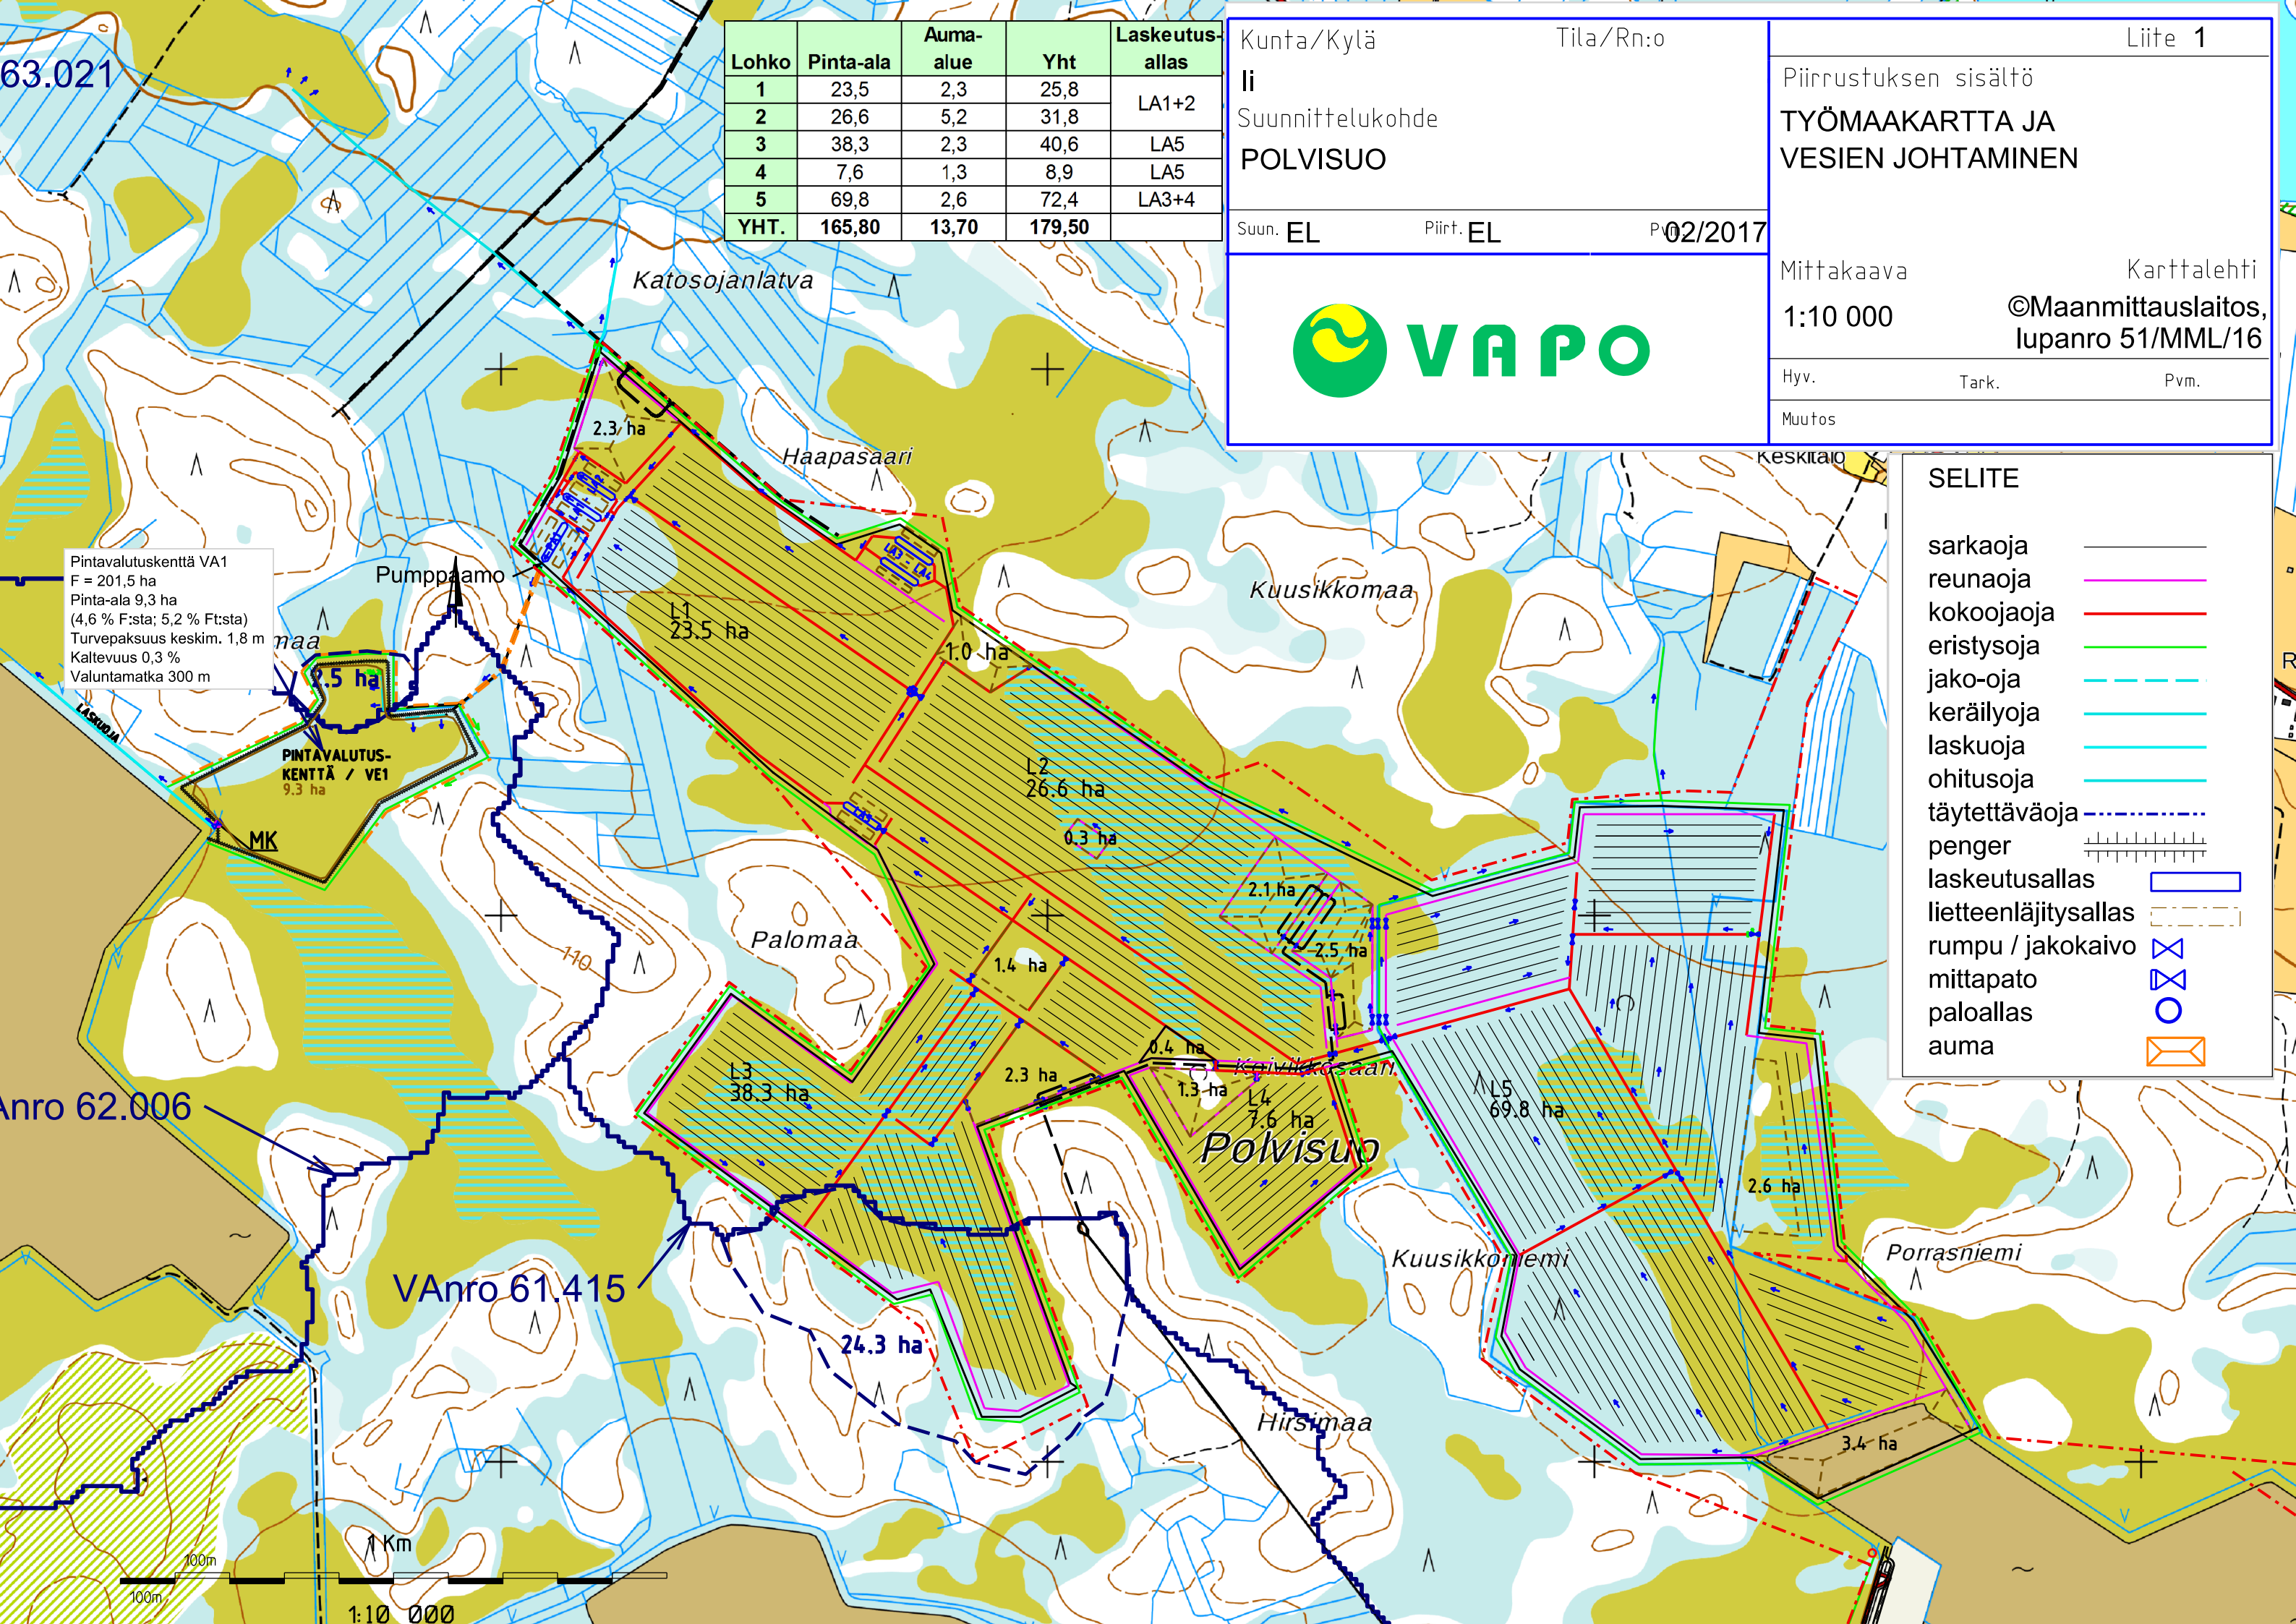

63.021

Anro 62.006

VAnro 61.415

Pintavalutuskenttä VA1
F = 201,5 ha
Pinta-ala 9,3 ha
(4,6 % F:sta; 5,2 % Ft:sta)
Turvepaksuus keskim. 1,8 m
Kaltevuus 0,3 %
Valuntamaka 300 m

PINTAVALUTUS-
KENTTÄ / VE1
9,3 ha

MK

Katosojanlatva

Haapasaari

Kuusikkomaa

Palomaa

Polvisuo

Kuusikkoniemi

Hirsimaa

Porrasniemi

Lohko	Pinta-ala	Auma- alue	Yht	Laskeutus- allas
1	23,5	2,3	25,8	LA1+2
2	26,6	5,2	31,8	
3	38,3	2,3	40,6	LA5
4	7,6	1,3	8,9	LA5
5	69,8	2,6	72,4	LA3+4
YHT.	165,80	13,70	179,50	


Kunta/Kylä	Tila/Rn:o
li	
Suunnittelukohde	
POLVISUO	
Suun. EL	Piirt. EL
	Pvm. 02/2017



Liite 1		
Piirrustuksen sisältö		
TYÖMAAKARTTA JA VESIEN JOHTAMINEN		
Mittakaava	Karttalehti	
1:10 000	©Maanmittauslaitos, lupanro 51/MML/16	
Hyv.	Tark.	Pvm.
Muutos		

SELITE

- sarkaoja
- reunaoja
- kokoojaoja
- eristysoja
- jako-oja
- keräilyoja
- laskuoja
- ohitusoja
- täytettäväoja
- penger
- laskeutusallas
- lietteenlätjitysallas
- rumpu / jakokaivo
- mittapato
- paloallas
- auma

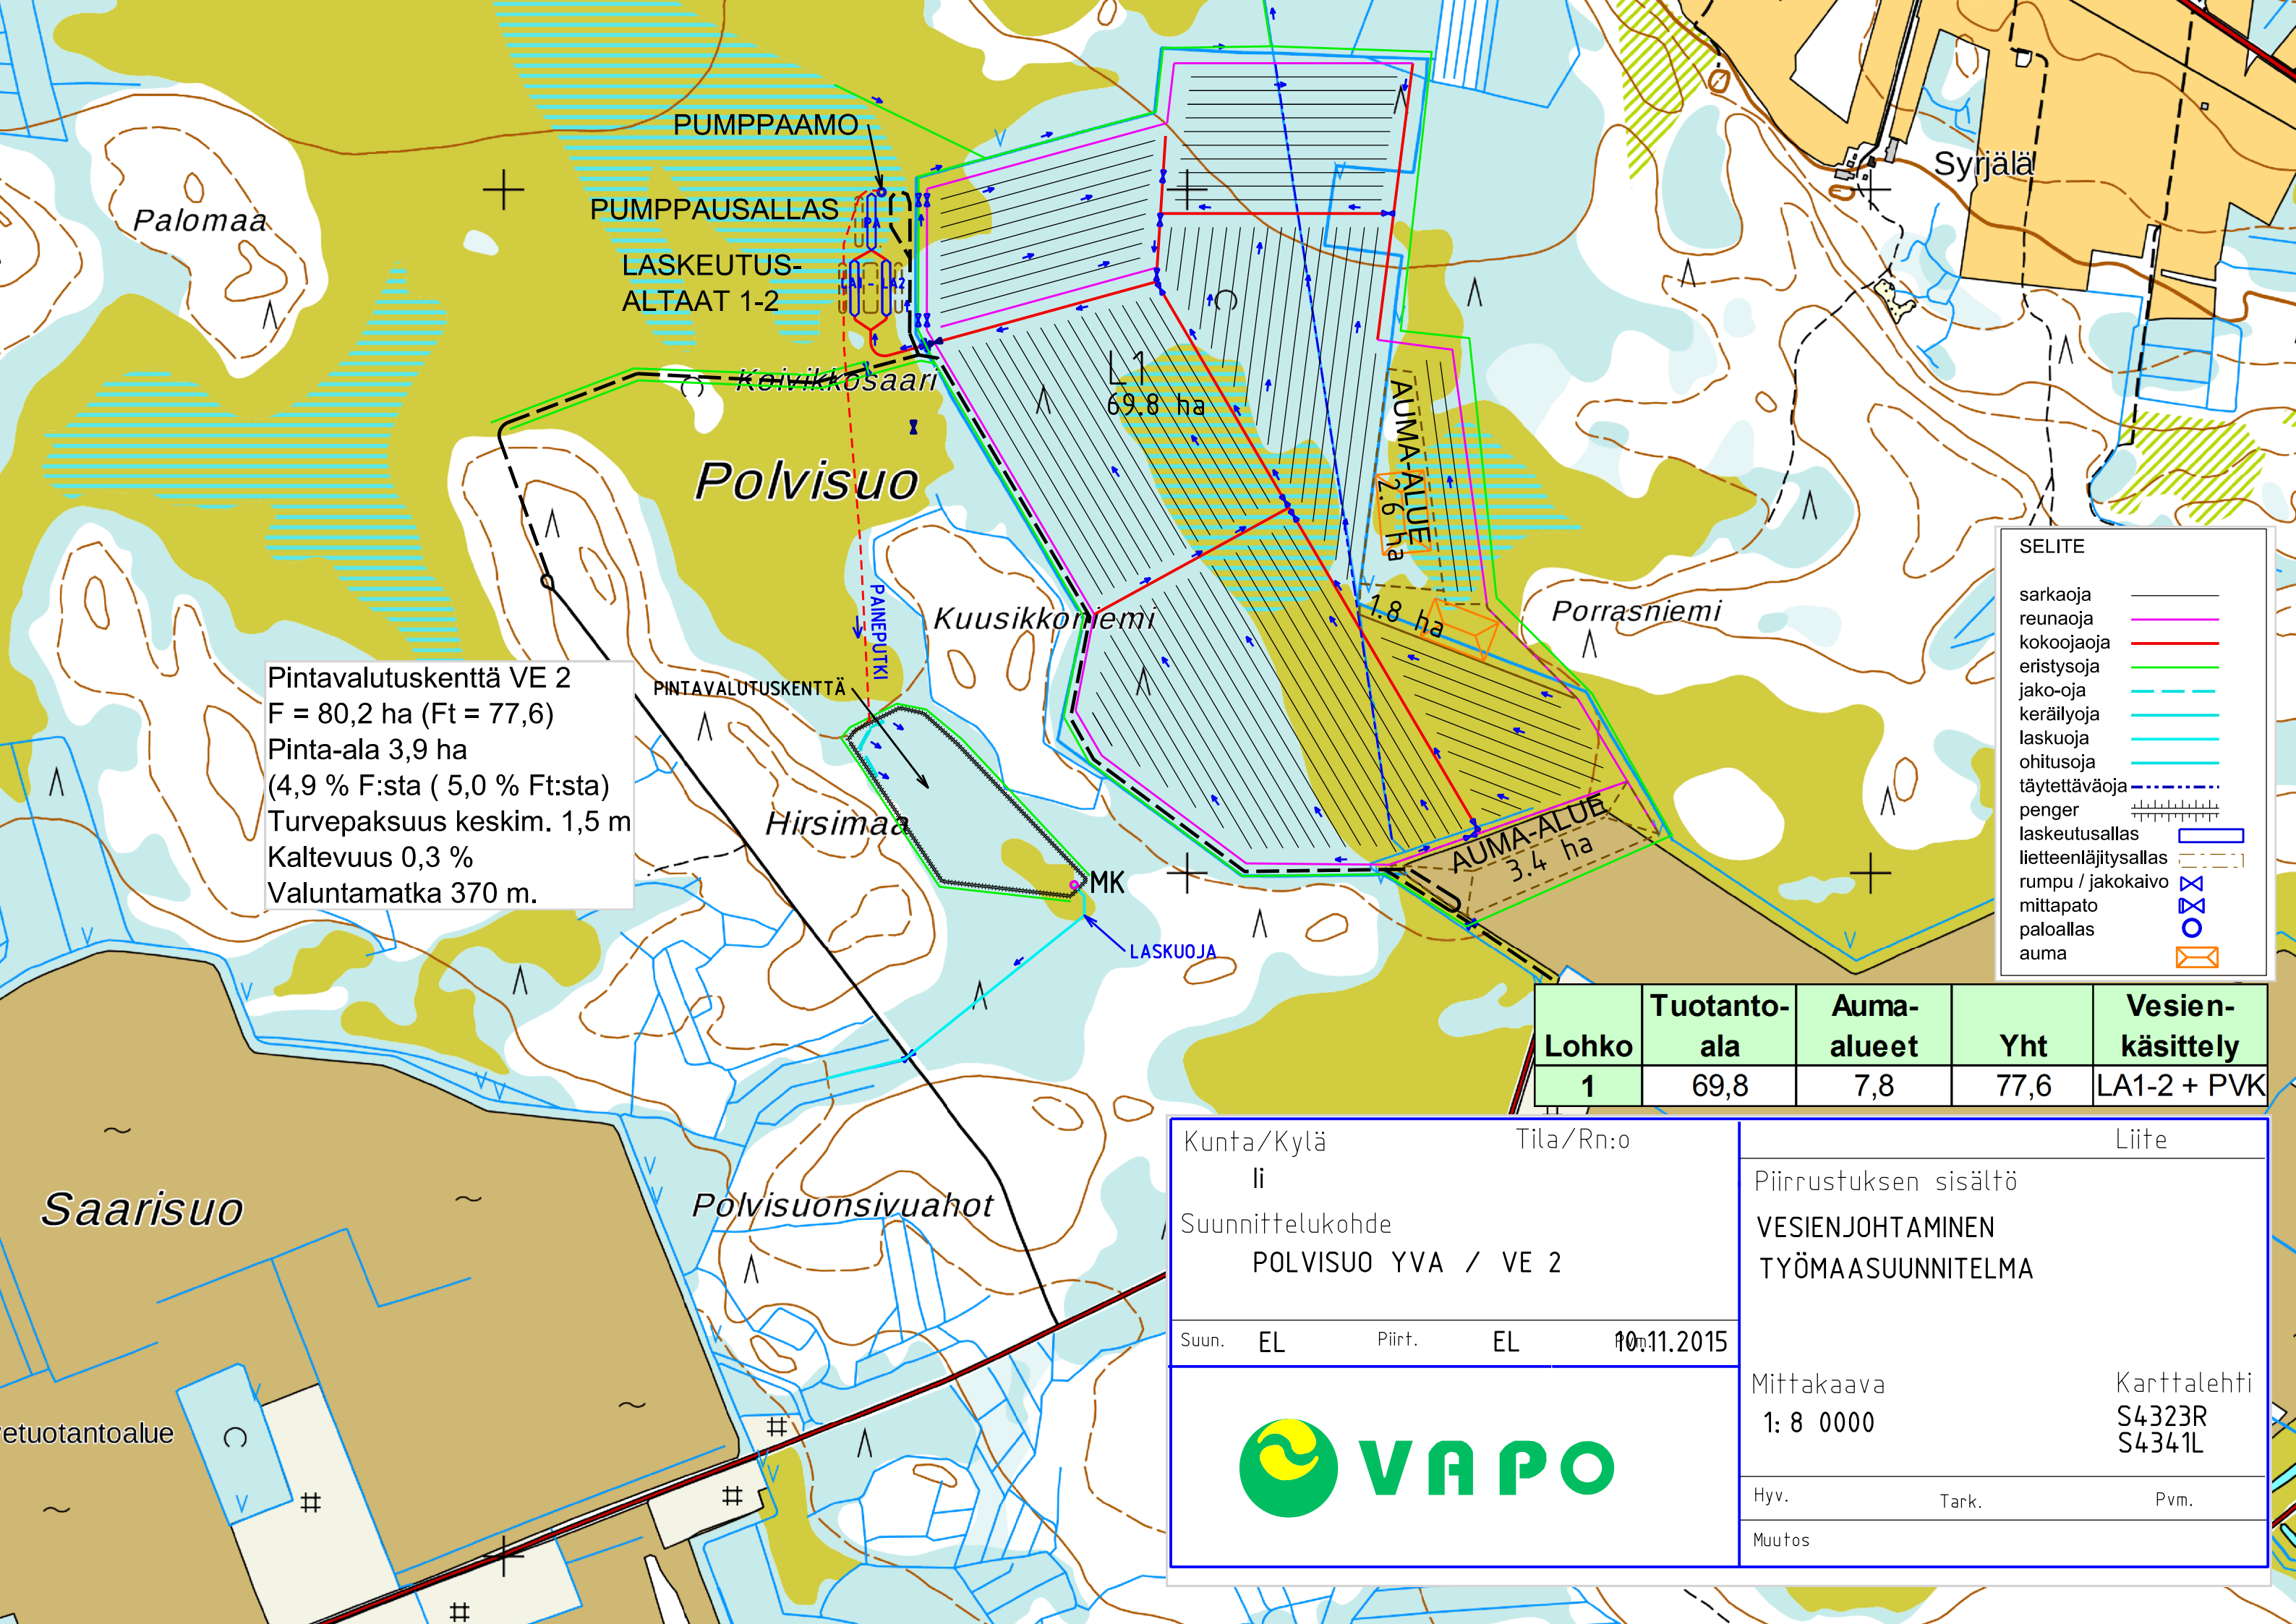

Pintavalutuskenttä VE 2
F = 80,2 ha (Ft = 77,6)
Pinta-ala 3,9 ha
(4,9 % F:sta (5,0 % Ft:sta)
Turvepaksuus keskim. 1,5 m
Kaltevuus 0,3 %
Valuntamatka 370 m.

SELITE

- sarkaoja
- reunaoja
- kokoojaaja
- eristysaja
- jako-oja
- keräilyoja
- laskuoja
- ohitusaja
- täytettäväoja
- penger
- laskeutusallas
- lietteenlajitusallas
- rumpu / jakokaivo
- mittapato
- paloallas
- auma

Lohko	Tuotanto- ala	Auma- alueet	Yht	Vesien- käsitteily
1	69,8	7,8	77,6	LA1-2 + PVK

Kunta/Kylä li	Tila/Rn:o	Liite
Suunnittelukohde POLVISUO YVA / VE 2		Piirrustuksen sisältö VESIENJOHTAMINEN TYÖMAASUUNNITELMA
Suun. EL	Piirt. EL	10.11.2015
		Mittakaava 1: 8 0000
		Karttalehti S4323R S4341L
Hyv.	Tark.	Pvm.
Muutos		