

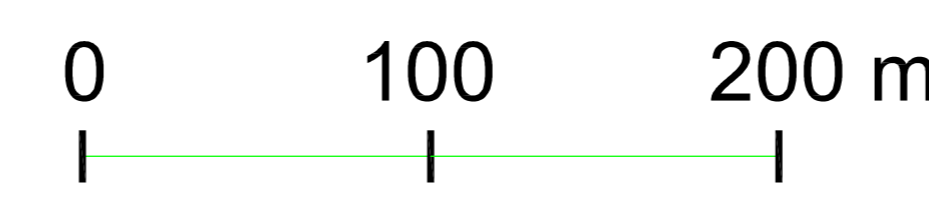


storaenso  
Oulu

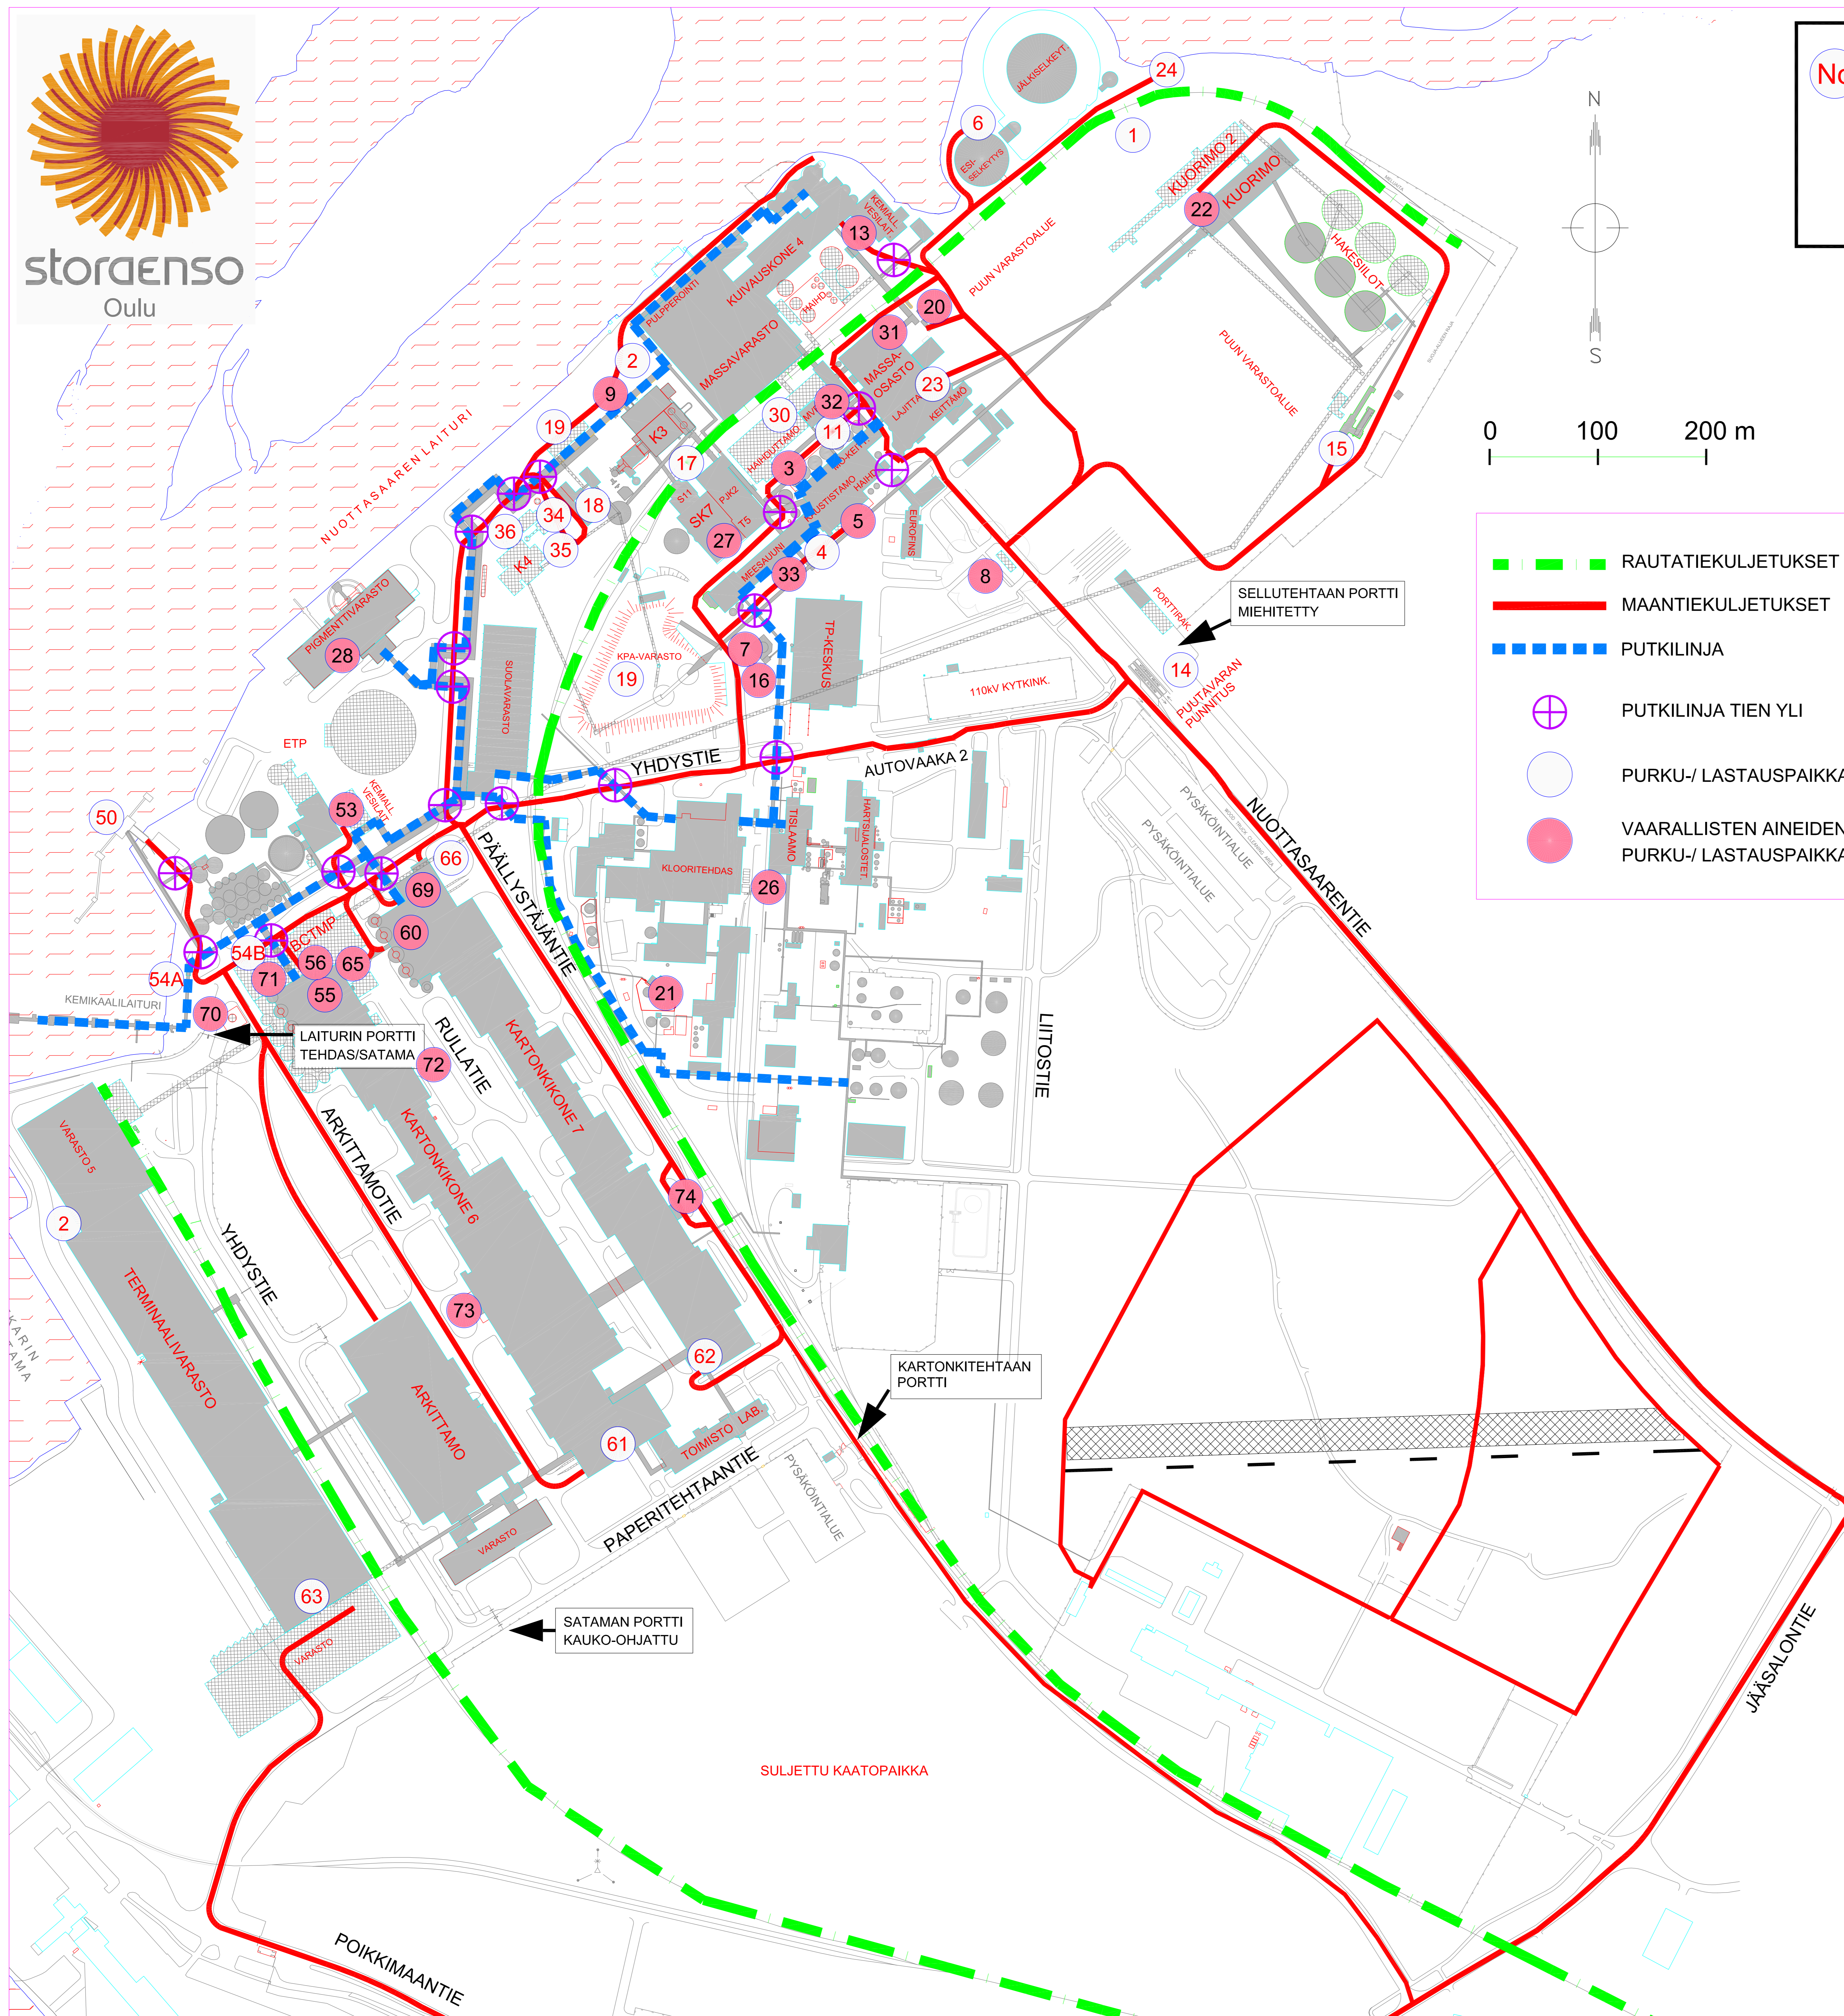

- RAUTATIEKULJETUKSET
- MAANTIEKULJETUKSET
- - - PUTKILINJA
- ⊕ PUTKILINJA TIEN YLI
- PURKU-/ LASTAUSPAIKKA
- VAARALLISTEN AINEIDEN PURKU-/ LASTAUSPAIKKA

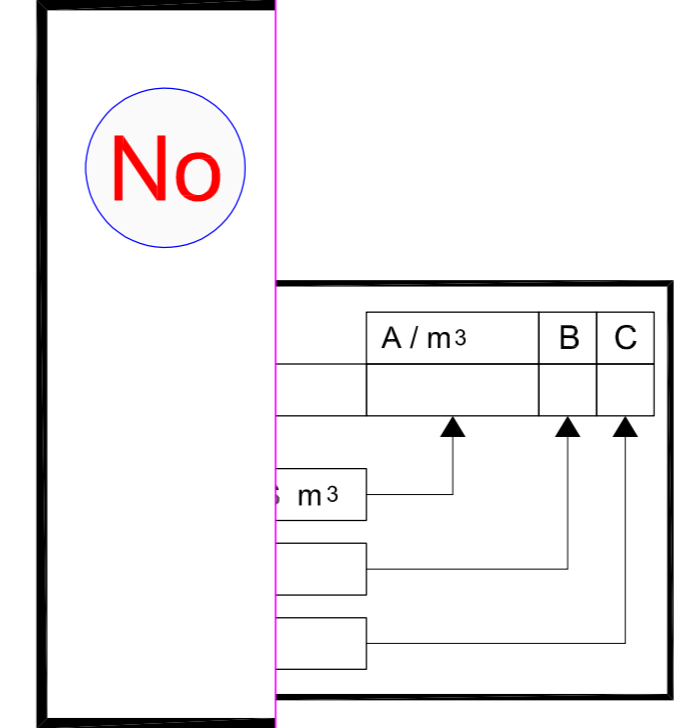

**SELLUTEHDAS JA VOIMALAITOS**

Nro	Nimi	A / m³	B	C
1	PURKU PUUTAVARA			
2	LASTAUS SELLU			
3	LASTAUS / PURKU VALKOLIFEÄ	1400+500	X	
4	PURKU KALKKI	Uunista	X	
5	PURKU RIKKIHAPPO	40,2	X	
6	PURKU VAAHDONESTOAINE	20	X	
7	PURKU KEVYT POLTTOÖLJY	50		
8	PURKU DIESELÖLJY	25	X	
9	PURKU UREA / AMMONIAKKILUOS	70	X	
11	PURKU SUOPA / PESULIFEÄ	350	X	
13	PURKU POLYALUMIINKLORIDI NaOH	30	X	
14	PURKU KUITUPUUN VASTAANOTTO			
15	PURKU HAKKEEN VASTAANOTTO			
16	PURKU RASKASPOLTTOÖLJY	800	X	
17	PURKU HIEKKÄ / KALKKI			
18	PURKU TURVE / HAKE			
19	PURKU PUUJÄTE JA BIOPOLTTOAINE			
20	PURKU NATRIUMHYPOKLORIITTI	45		X
21	PURKU (NOURYON FINLAND OY) NaOH	500		
22	PURKU LIPEÄ KONTTI VAAHDONESTO KONTTI LIETTEEN KÄSITTELY POLYMEERISÄKKI 10 SÄKKIÄ	5 x 1 2 x 1		
23	PURKU SAOSTUMAN ESTO VAAHDON ESTO KONTTI	2 x 10 15		
24	PURKU UREA, SÄKEISSÄ	20		
26	PURKU (KRATON CHEMICAL OY) RAAKATÄRPÄTTI	2 x 625		
27	PURKU METABISULFIITTI KONTTI	1		
28	PURKU GRANULARIIKKI SÄKKI BIOPOLTTOAINE	14 x 10		
30	PURKU VAAHDONESTO KONTTI	1		
31	PURKU HILIDIOKSIDI	50		
32	LASTAUS BCTMP HAIHDUTTAMO KONSENTRAATTI NATRIUM BI-SULFIITTI			
33	PURKU HAPPI			
34	LASTAUS LENTOTUHKKA			
35	PURKU/LASTAUS HIEKKÄ TUHKKA			
36	PURKU KALKKI			

**KARTONKITEHDAS**

50	PURKU (LAIVA) KALSIVARASTO	10000		
53	PURKU RIKKIHAPPO	30	X	
	POLYALUMIINKLORIDI	40 + 30	X	
	UREA	20	X	
	LIPEÄ	15	X	
	FOSFORIHAPPO	25		
54A	PURKU / LASTAUS KALSIVARASTO	10000	X	
54B	PURKU / LASTAUS KALSIVARASTO (VARA)			
55	PURKU BIOSIDI	IBC		
	FOSFORIHAPPO	IBC		
	VAAHDONESTOAINEN	IBC		
	VÄRI	IBC		
	PESUAINEN	IBC		
	FLOKKULANTTI	SUURSÄKKI		
	AKD			
	HARTSILIIMA			
	MÄRKÄLJALIIMA			
	HYPOKLORIITTI			
	AMMONIUMKARBAMAATTI			
56	PURKU MASSATÄRKKI	140	X	
	SILIKA (RETA2)	120	X	
	VAAHDONESTOAINEN	50	X	
	ASA	50	X	
73	OLEMASSA OLEVA PURKUPAIKKA KIILTOKAALINI TÄYTEAINEKARBONAATTI LATEKSI PAKSUNTAJA KALSIVARASTO			
	OPTINEN KIRKASTE			
	KOVETIN			
	VÄRI			
	DISPERGOINTIAINEN			
60	PURKU POLYALUMIINKLORIDI	32	X	
	NATRIUMHYPOKLORIITTI	19	X	
61	PURKU PAKKAUSTÄRKKIET MUUT TÄRKKIET			
62	PURKU HYLSYT			
63	PURKU / LASTAUS KARTONKI TUOTTEET			
64	PURKU NESTEKAASU	600	X	
65	PURKU HILIDIOKSIDI	32		
66	PURKU SPRAYTÄRKKI STABIILAATTORI MASSATÄRKKI	100 15 200	X X X	
69	PURKU LIPEÄ (RETA2)	24 30	X X	
70	PURKU PEROKSIDI	500		
71	PURKU VALKAUSSTABIILAATTORI DTPA	98 98		
72	PURKU MASSATÄRKKIET SPRAYTÄRKKI HILIDIOKSIDI			
		32		
74	OLEMASSA OLEVA PURKUPAIKKA SILIKA (RETA2) VAAHDONESTOAINEN	120 50 50	X X X	

O750 PROJEKTIN MUUTOKSET 09.06.2022

**KULJETUSREITIT, LASTAUS- JA PURKUPAIKAT**

Päiväys 22.9.2020	Toimitajan piirustusnumero/tiedostonimi FI-OU	Toimitajan nimi Kartat	Suunnittelut CTS/TP
Paikkakoodi FI-OU	Laiteluokka FI-OU	Jaosnumero Kartat	Hyväksyntä OKI
Toimituspaikan numero Oulu yhteiset, Muu		Asiakirjatyypit Kartat	Mittakaava -
Toimituspaikan nimi Oulu		Tarkastanut OKI	Materiaaliluettelo
Piirustuksen nimi (SAP:n asiakirjan kuvaus, Maksimi 40 merkkiä) KULJETUSREITIT, LASTAUS- JA PURKUPAIKAT		Lititty piirustukseen nro	
Lisätietoja / Projekti (OCO-Projektin aikainen piirustusnumero 129192)		Sivu/sivuja ACAD/DWG	Muutos 14
Piirustusnumero 3999			