

Kunta/Kylä
TEUVA JA JURVA
Suunnittelukohte
Lintuneva

Suun. T.Rannila Pih.T.Rannila P22.11.10

VAPPO

Tila/Rn:o

Liite

Piirustuksen sisältö
tuotantoalueet ja vesienkäsittelyt
tuotantoala 128,5 ha
auma-alueet 5,8 ha
yht. 134,3 ha
Karttalehti

Mittakaava
1:10 000


Hyy. Tark. Pvm.


Muutos

- SELITE**
- serkkoja
 - nuorisoja
 - kokoja
 - eristys
 - jako-ja
 - keräily
 - lasku
 - ohitus
 - täytettävä
 - penger
 - laskutus
 - liikennöity
 - rumpu / jakoka
 - mittapeto
 - pelto
 - aua


ha	PVK 1	
	F	Ft
Lohko no		
1		90.0
2		26.5
3		17.8
Yhteensä	144.1	134.3
% valuma-alueesta	4.9	5.2

pintavalutuskenttä 1
valuma-alue F = 144.1 ha
pinta-ala 7.1 ha
4,9 % F:stä

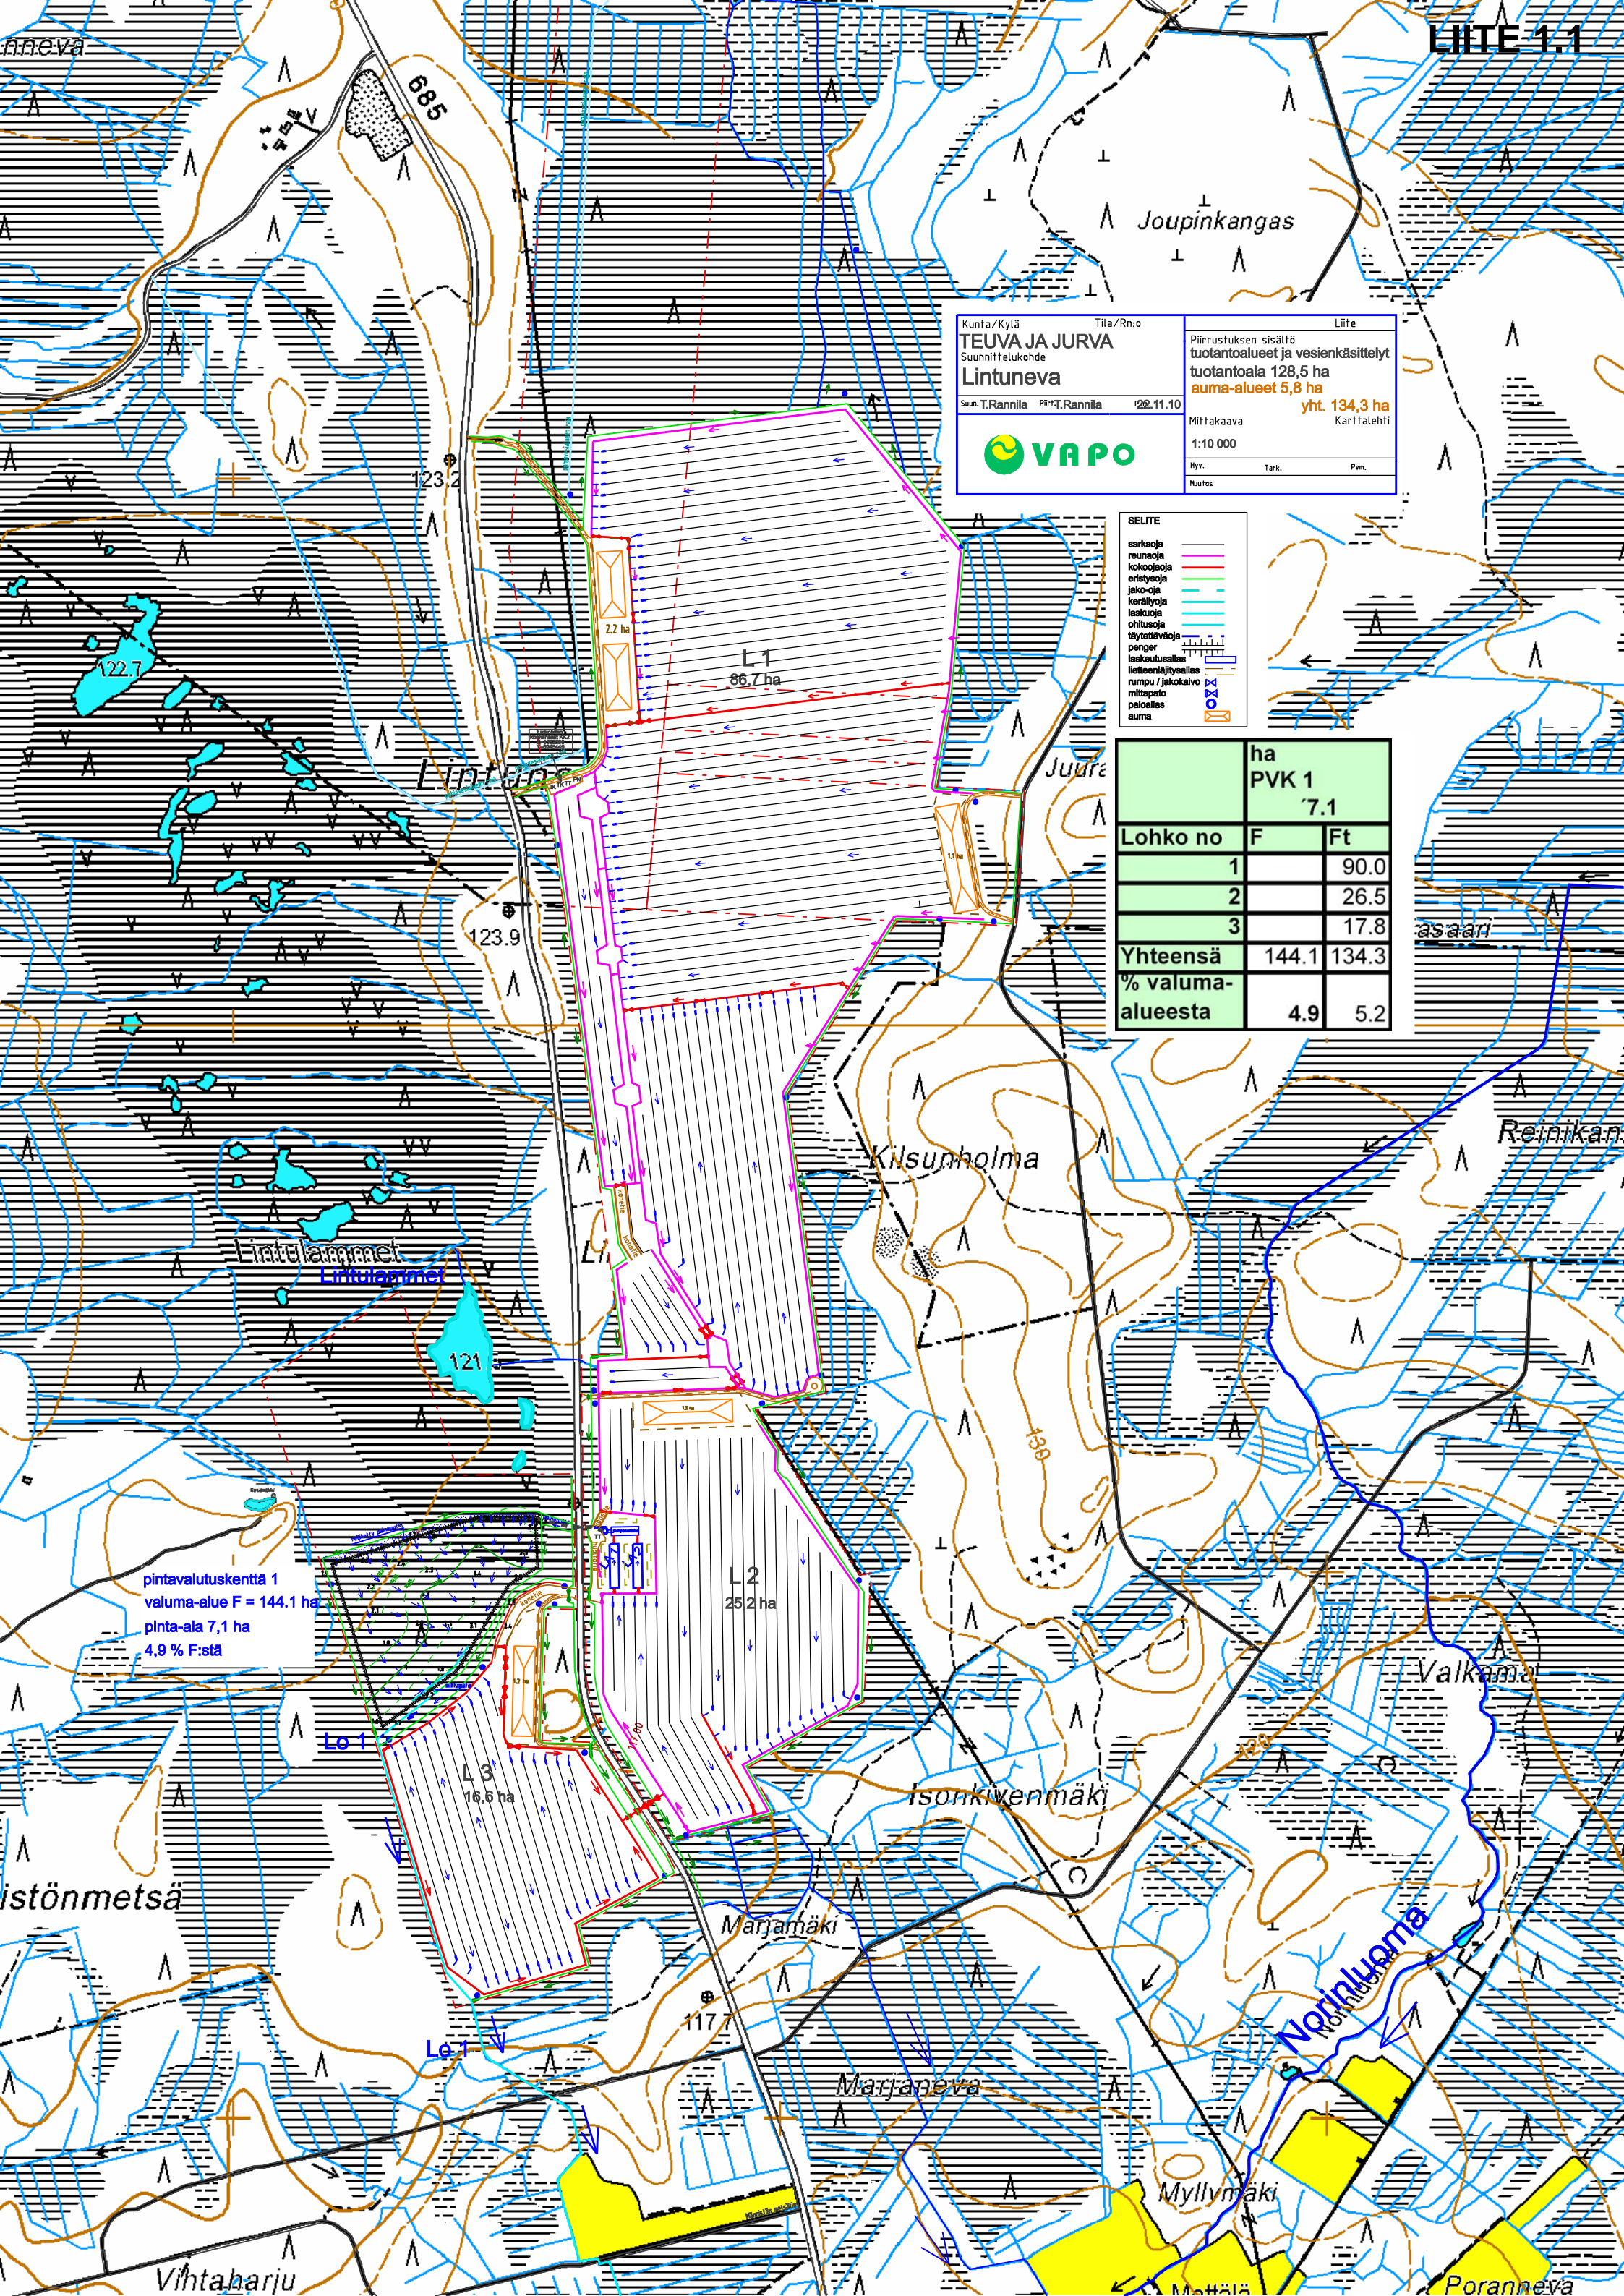


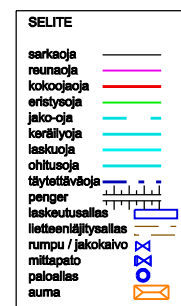

	ha PVK 1 7.1	
Lohko no	F	Ft
1		90.0
2		26.5
3		17.8
Yhteensä	144.1	134.3
% valuma- alueesta	4.9	5.2

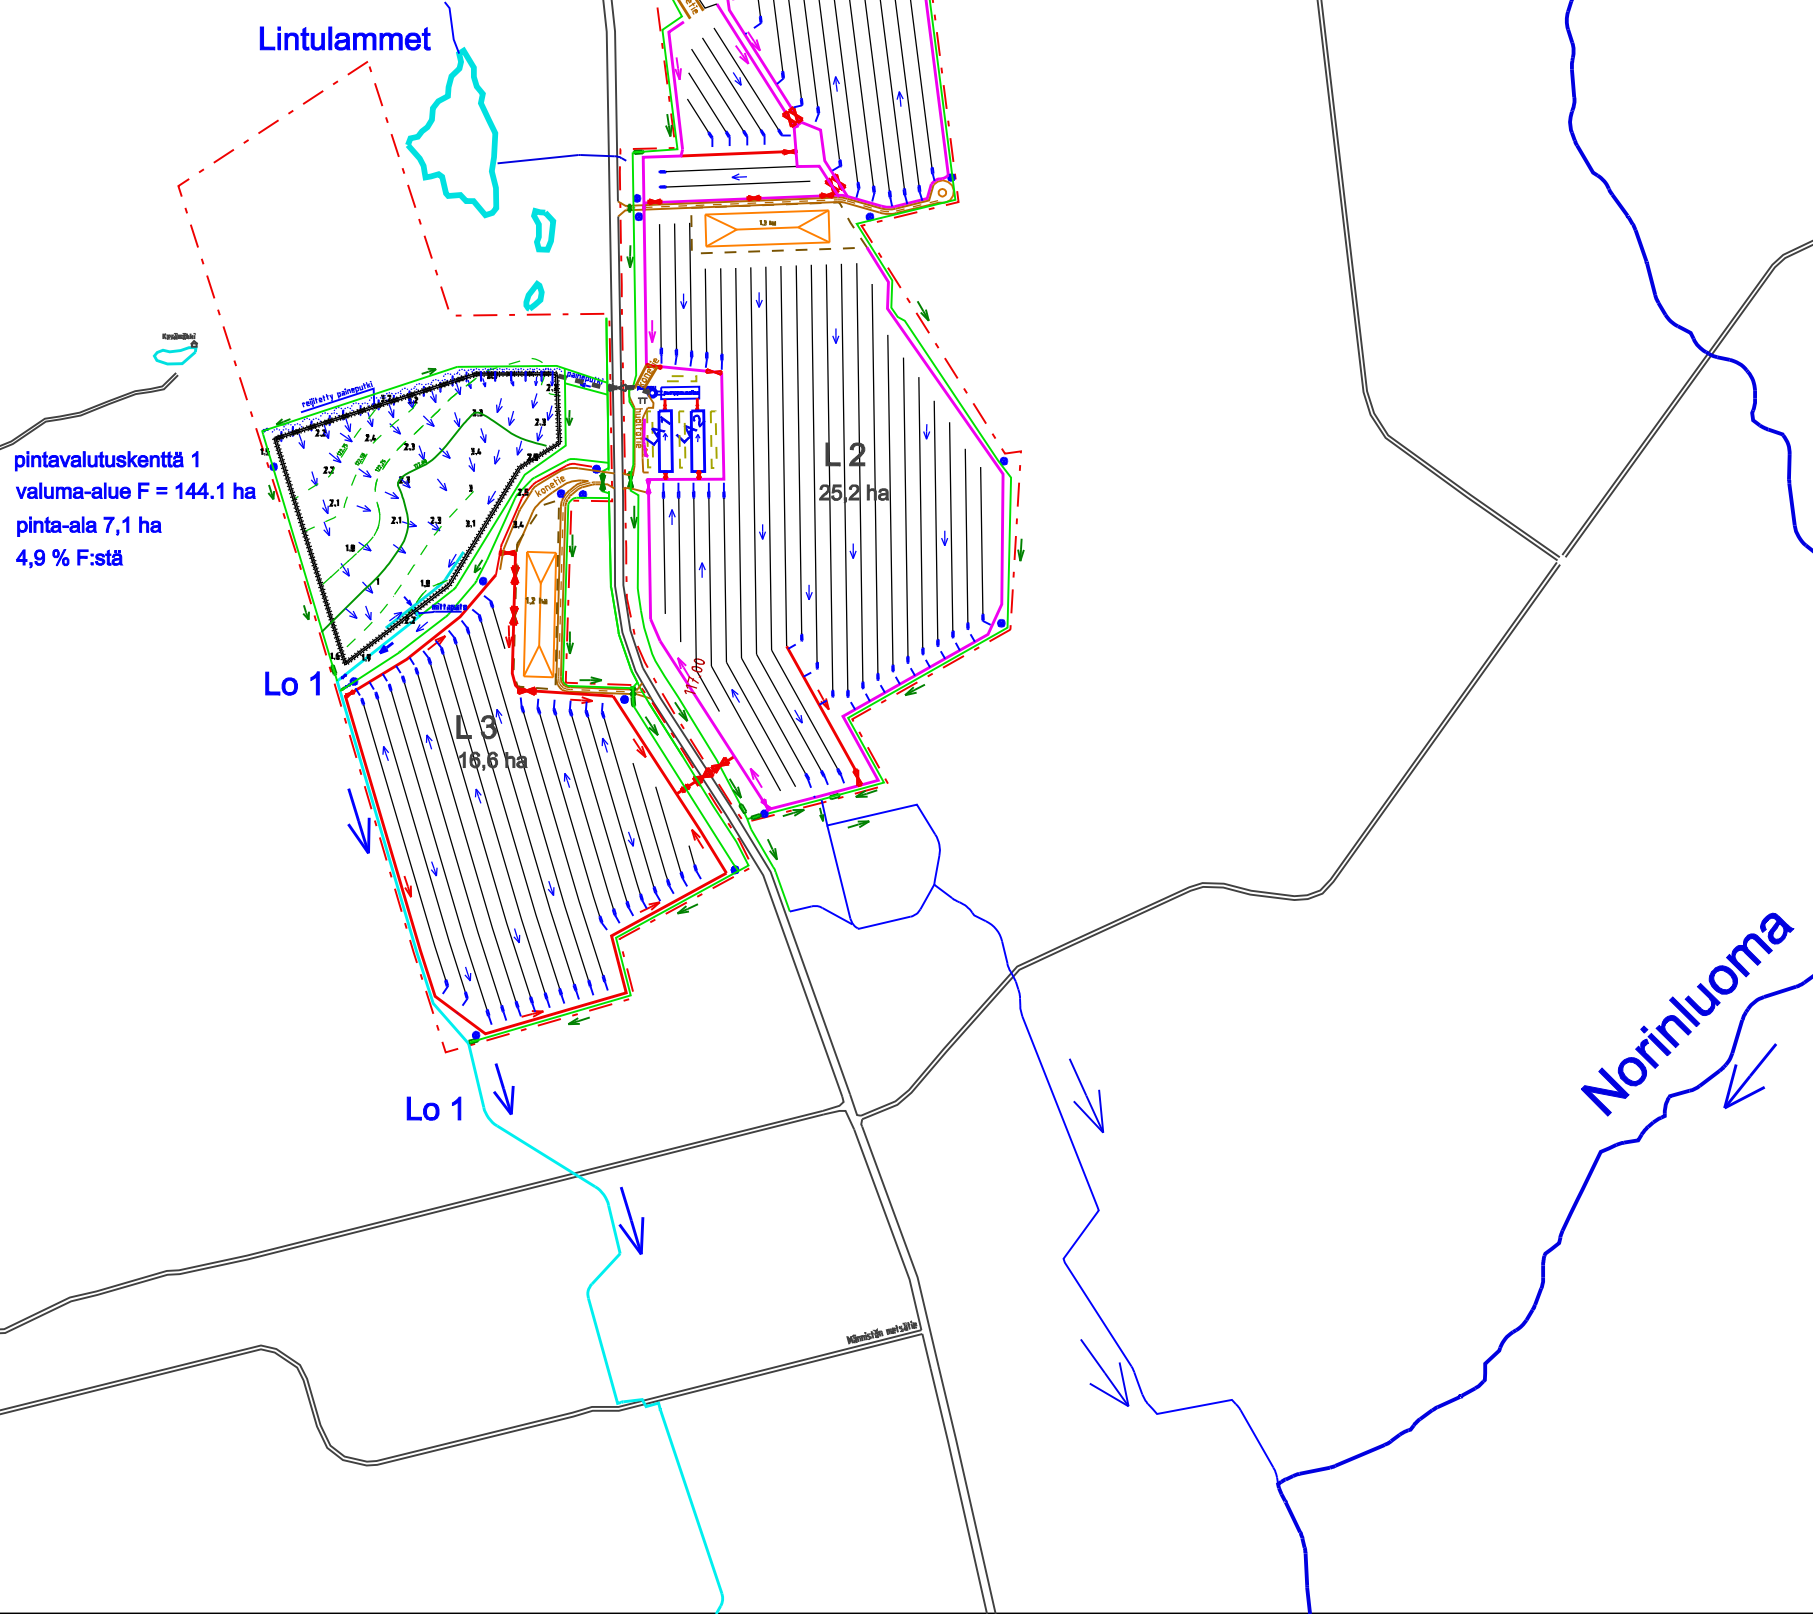

LIITE 1.3

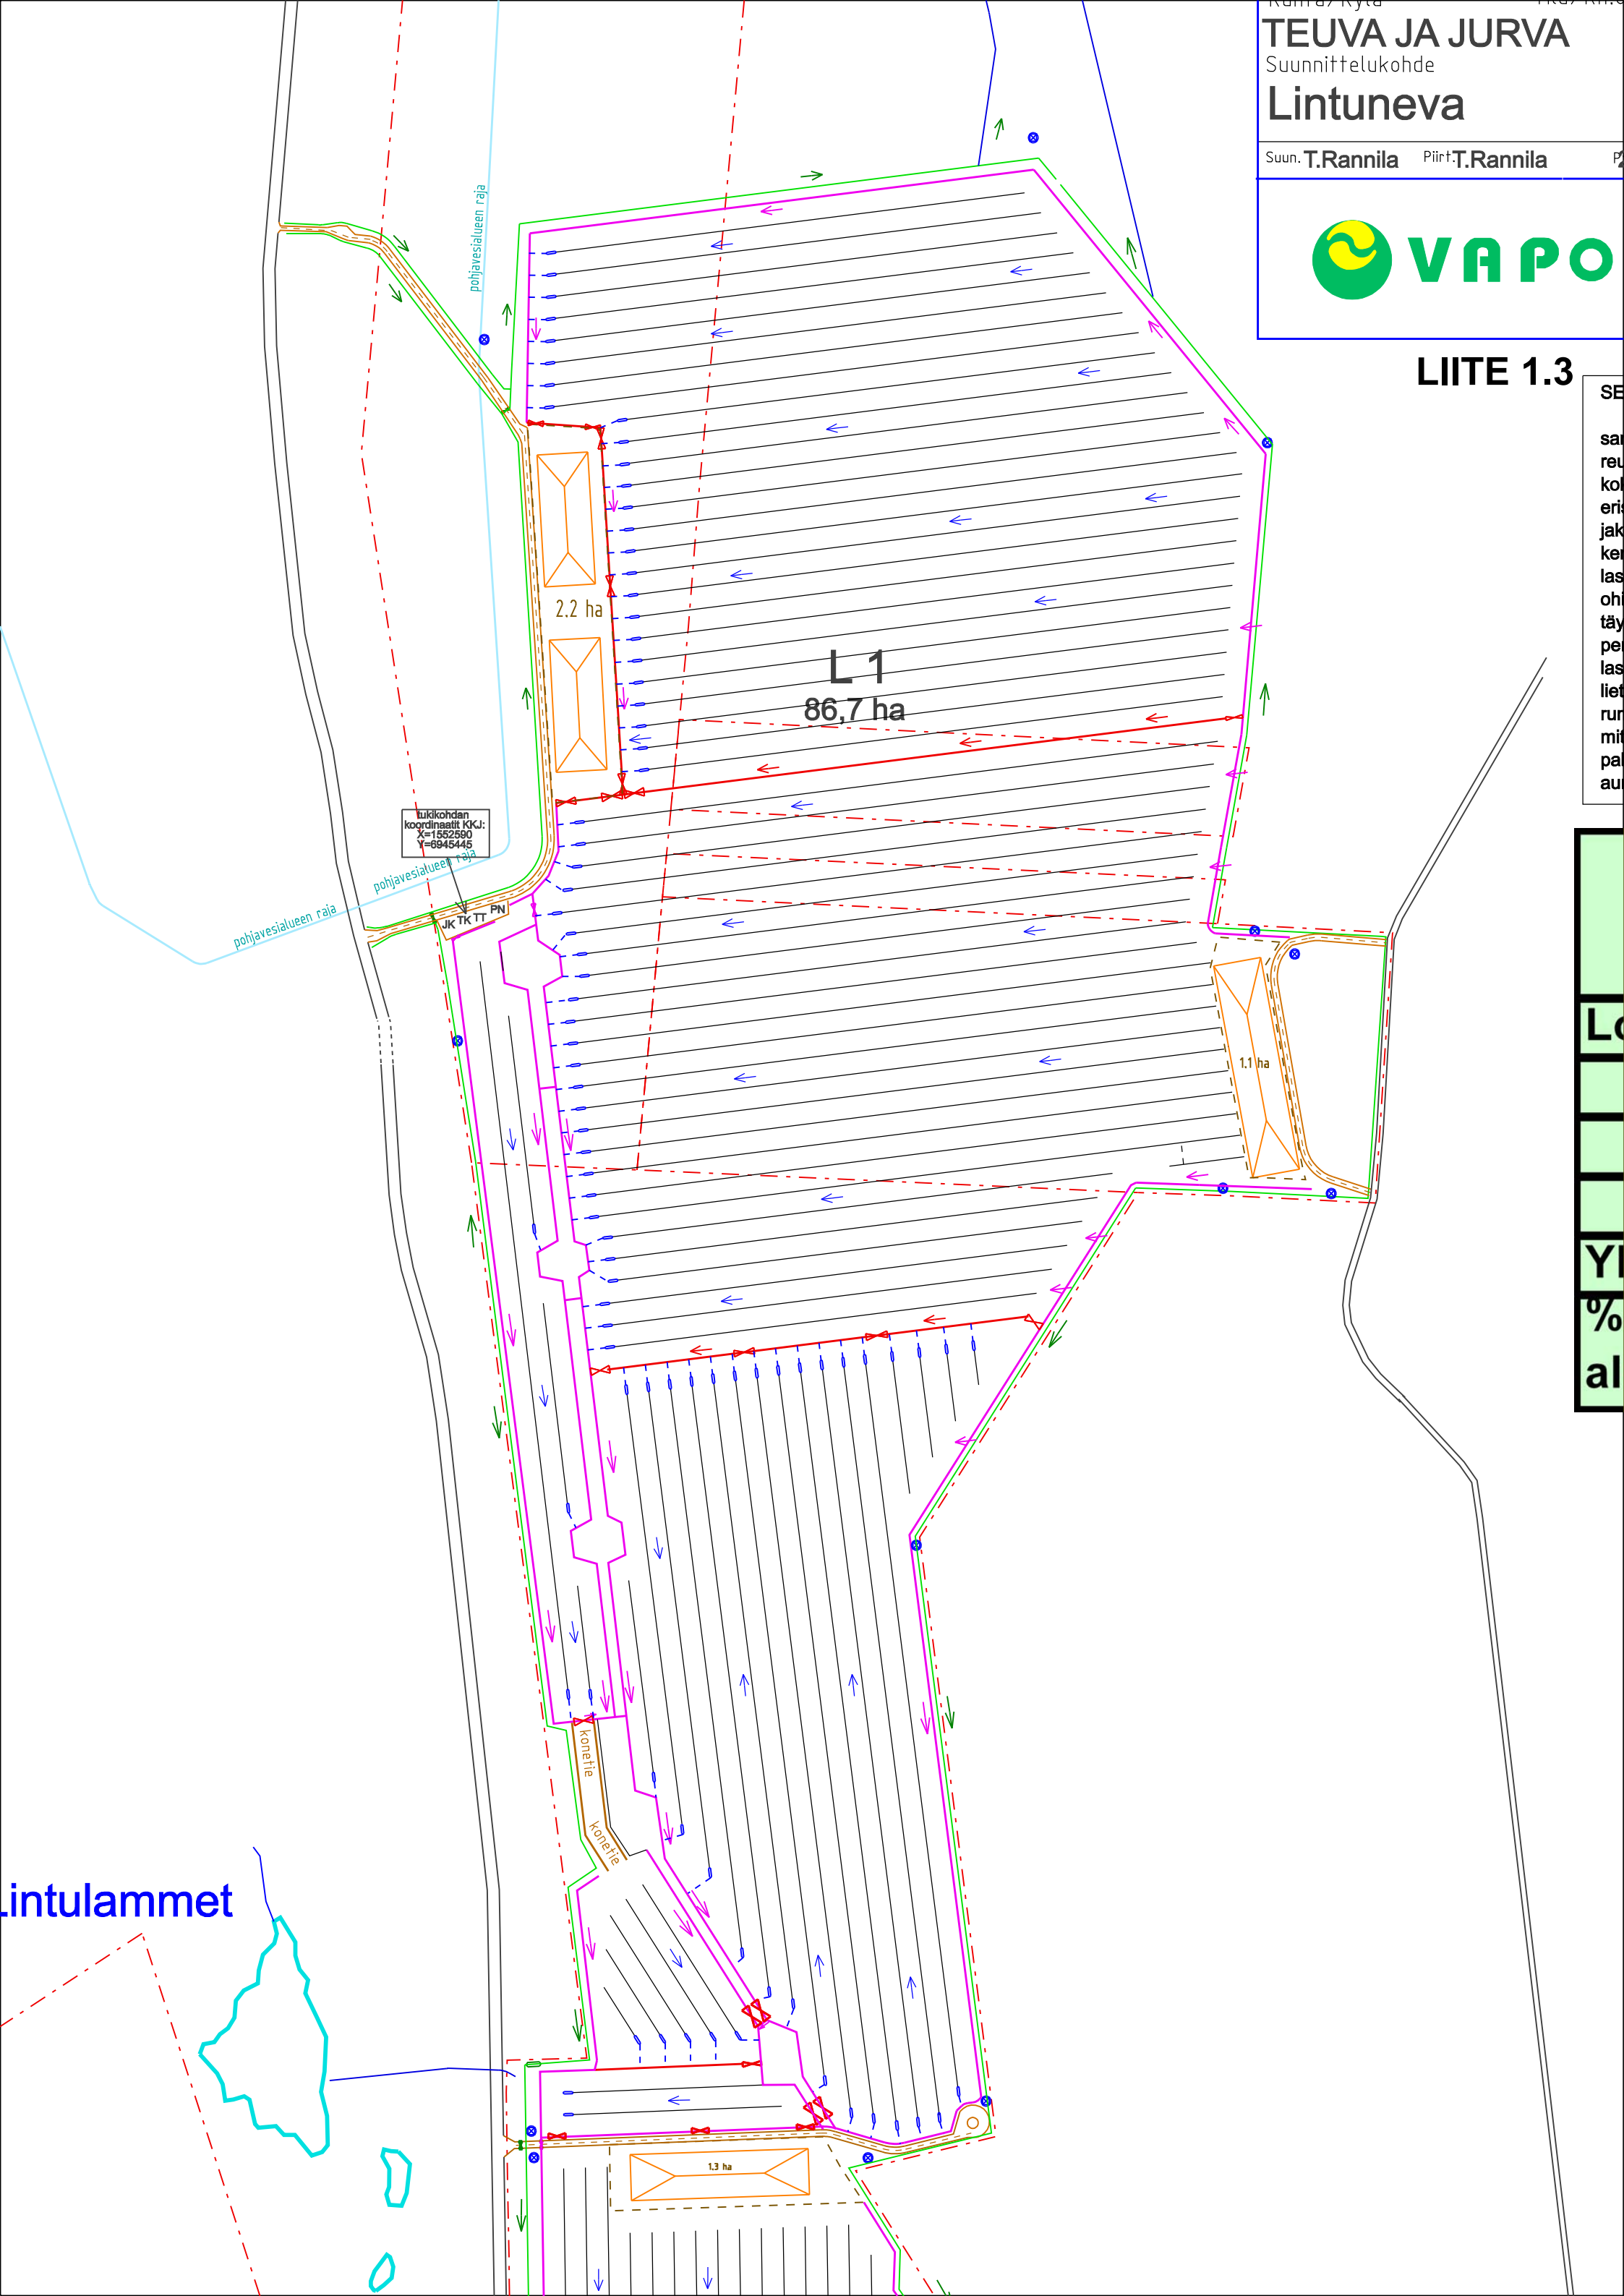

Lintulammet


pintavalutuskenttä 1
valuma-alue F = 144.1 ha
pinta-ala 7,1 ha
4,9 % F:stä

Lo 1

L 3
16,6 ha

L 2
25,2 ha

Lo 1

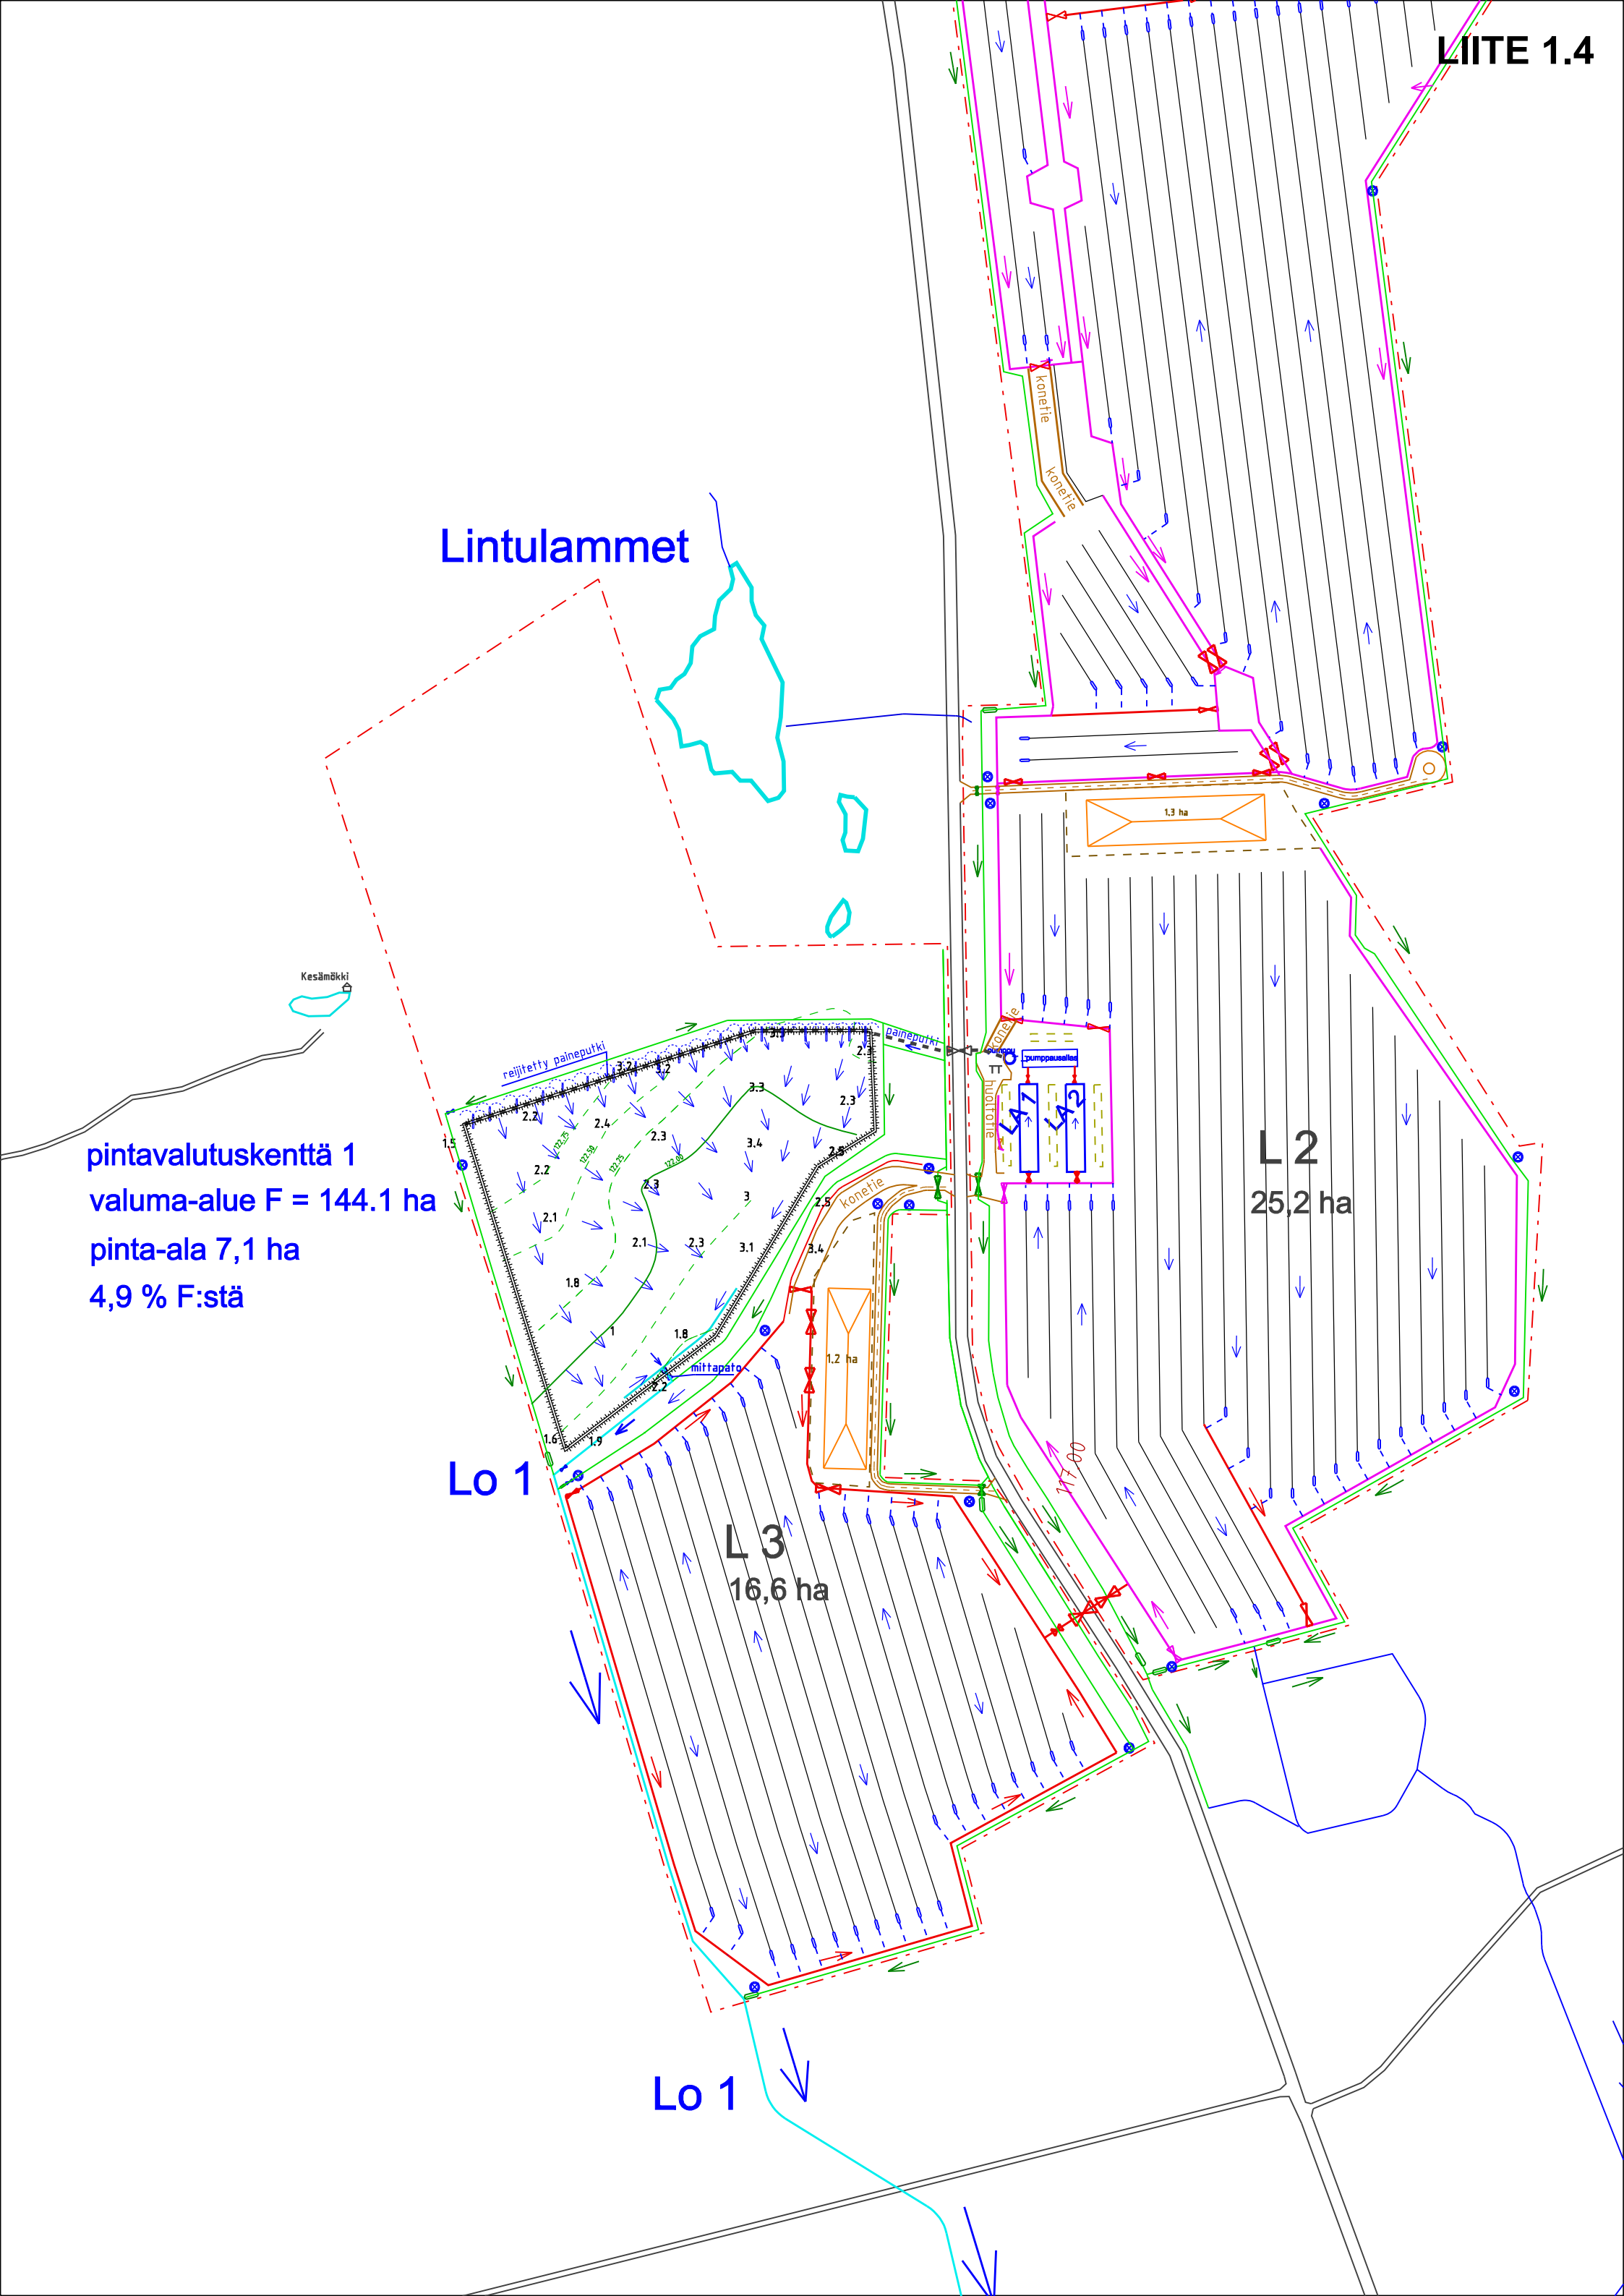

pintavalutuskenttä 1
valuma-alue F = 144.1 ha
pinta-ala 7,1 ha
4,9 % F:stä LIITE 1.5

500 m mökkiin

Lo 1

L 3
16,6 ha

