




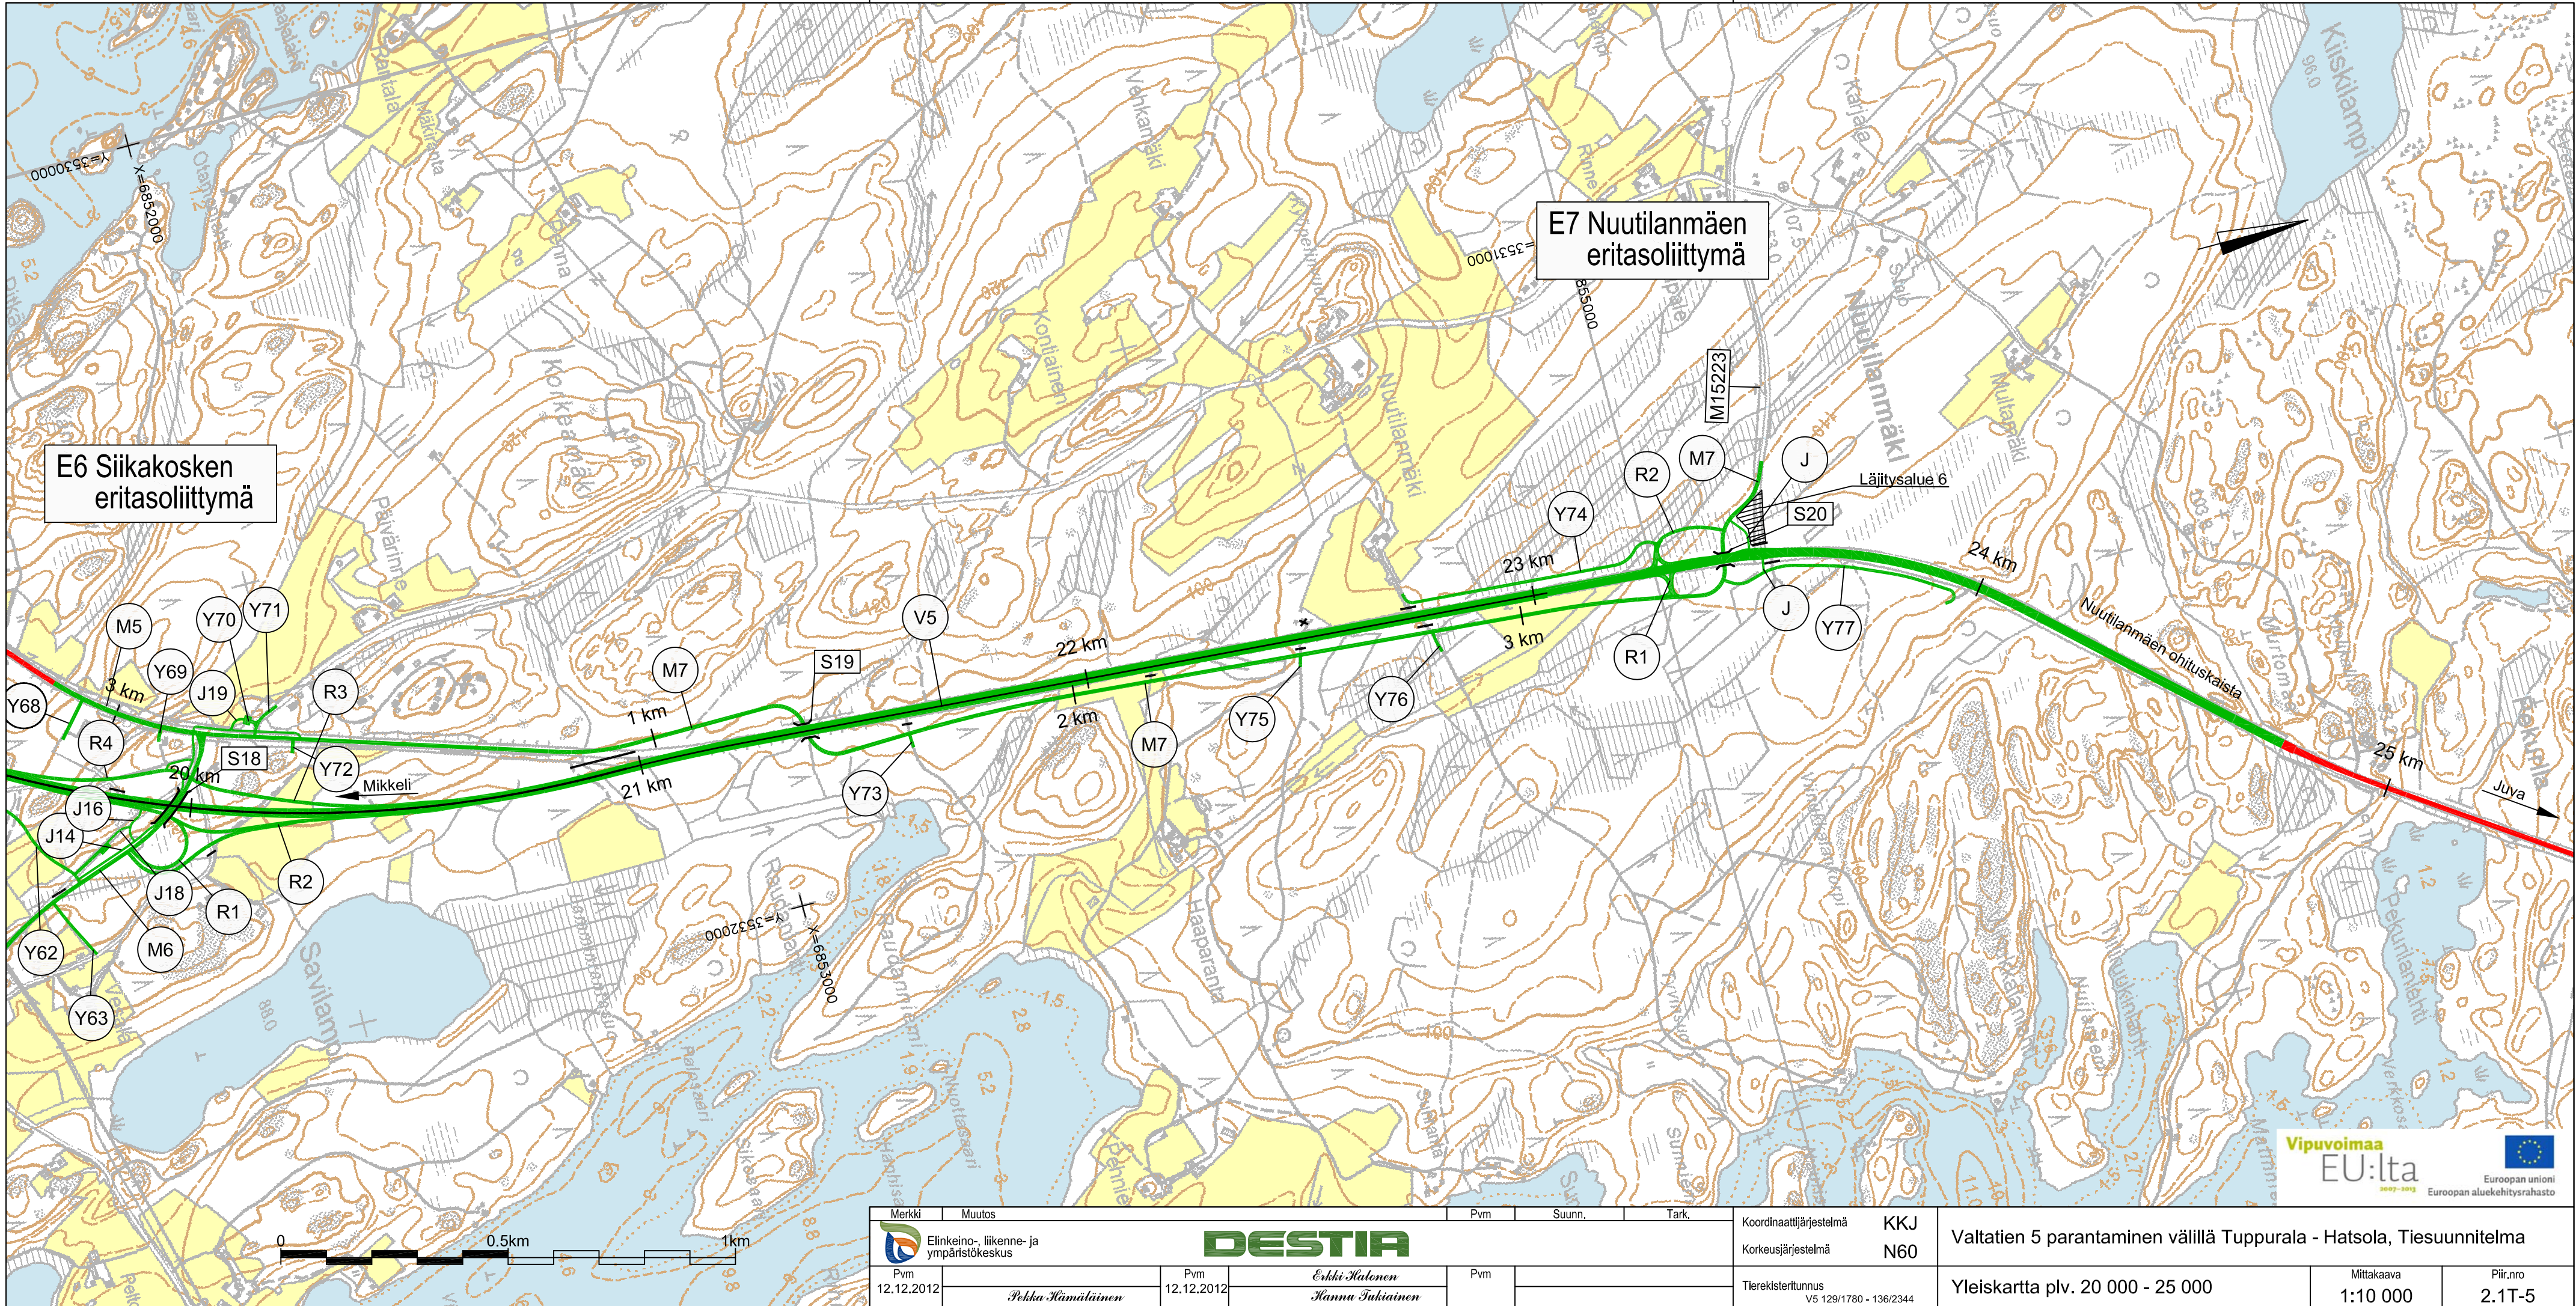


Merkki	Muutos	Pvm	Suunn.	Tark.	Koordinaattijärjestelmä	KKJ	Valtatie 5 parantaminen välillä Tuppurala - Hatsola, Tiesuunnitelma		
	Elinkeino-, liikenne- ja ympäristökeskus	Pvm			Korkeusjärjestelmä	N60			
Pvm		Pvm			Tierekisteritunnus	V5 129/1780 - 136/2344	Yleiskartta plv. 20 000 - 25 000		
12.12.2012	Pekka Hämäläinen	12.12.2012	Erkki Halonen	Hanna Tukiaisen			Mittakaava	Piir.no	
							1:10 000	2.1T-5	

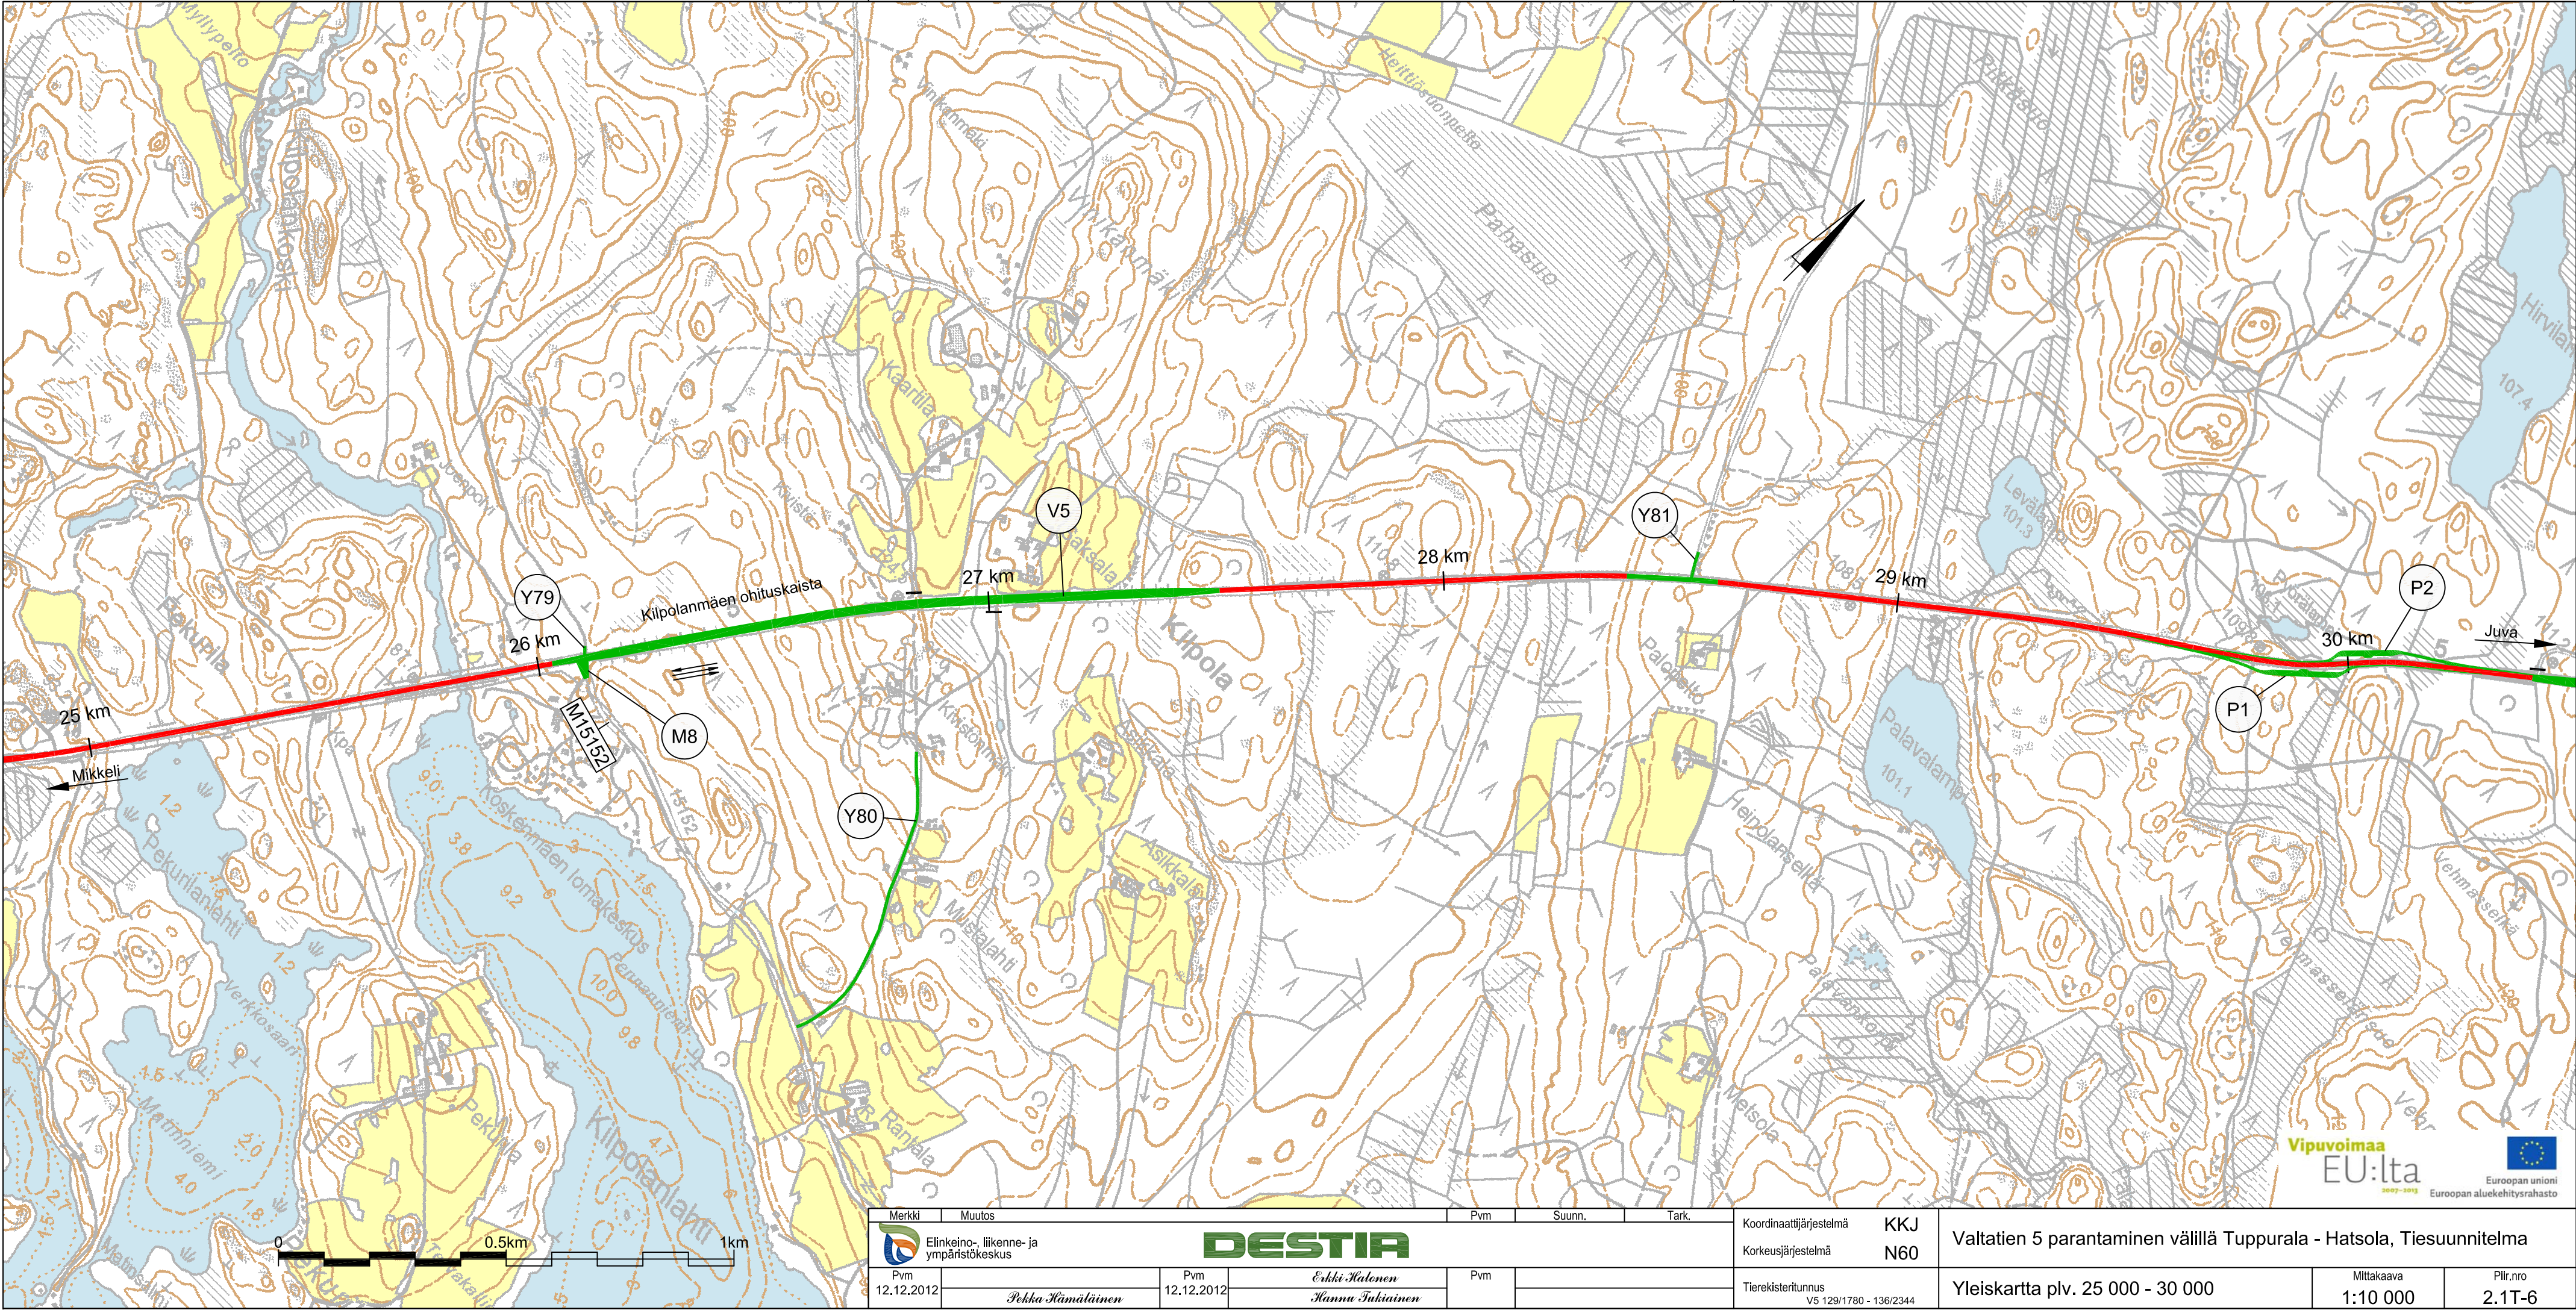

Merkki	Muutos	Pvm	Suunn.	Tark.	Koordinaattijärjestelmä	KKJ	Valtatie 5 parantaminen välillä Tuppurala - Hatsola, Tiesuunnitelma		
	Elinkeino-, liikenne- ja ympäristökeskus	Pvm			Korkeusjärjestelmä	N60			
Pvm		Pvm		Pvm	Tierekisteritunnus	V5 129/1780 - 136/2344	Yleiskartta plv. 25 000 - 30 000		
12.12.2012	Pekka Hämäläinen	12.12.2012	Erkki Halonen				Mittakaava	1:10 000	Piir.no
			Hanna Tukiaisen						2.1T-6

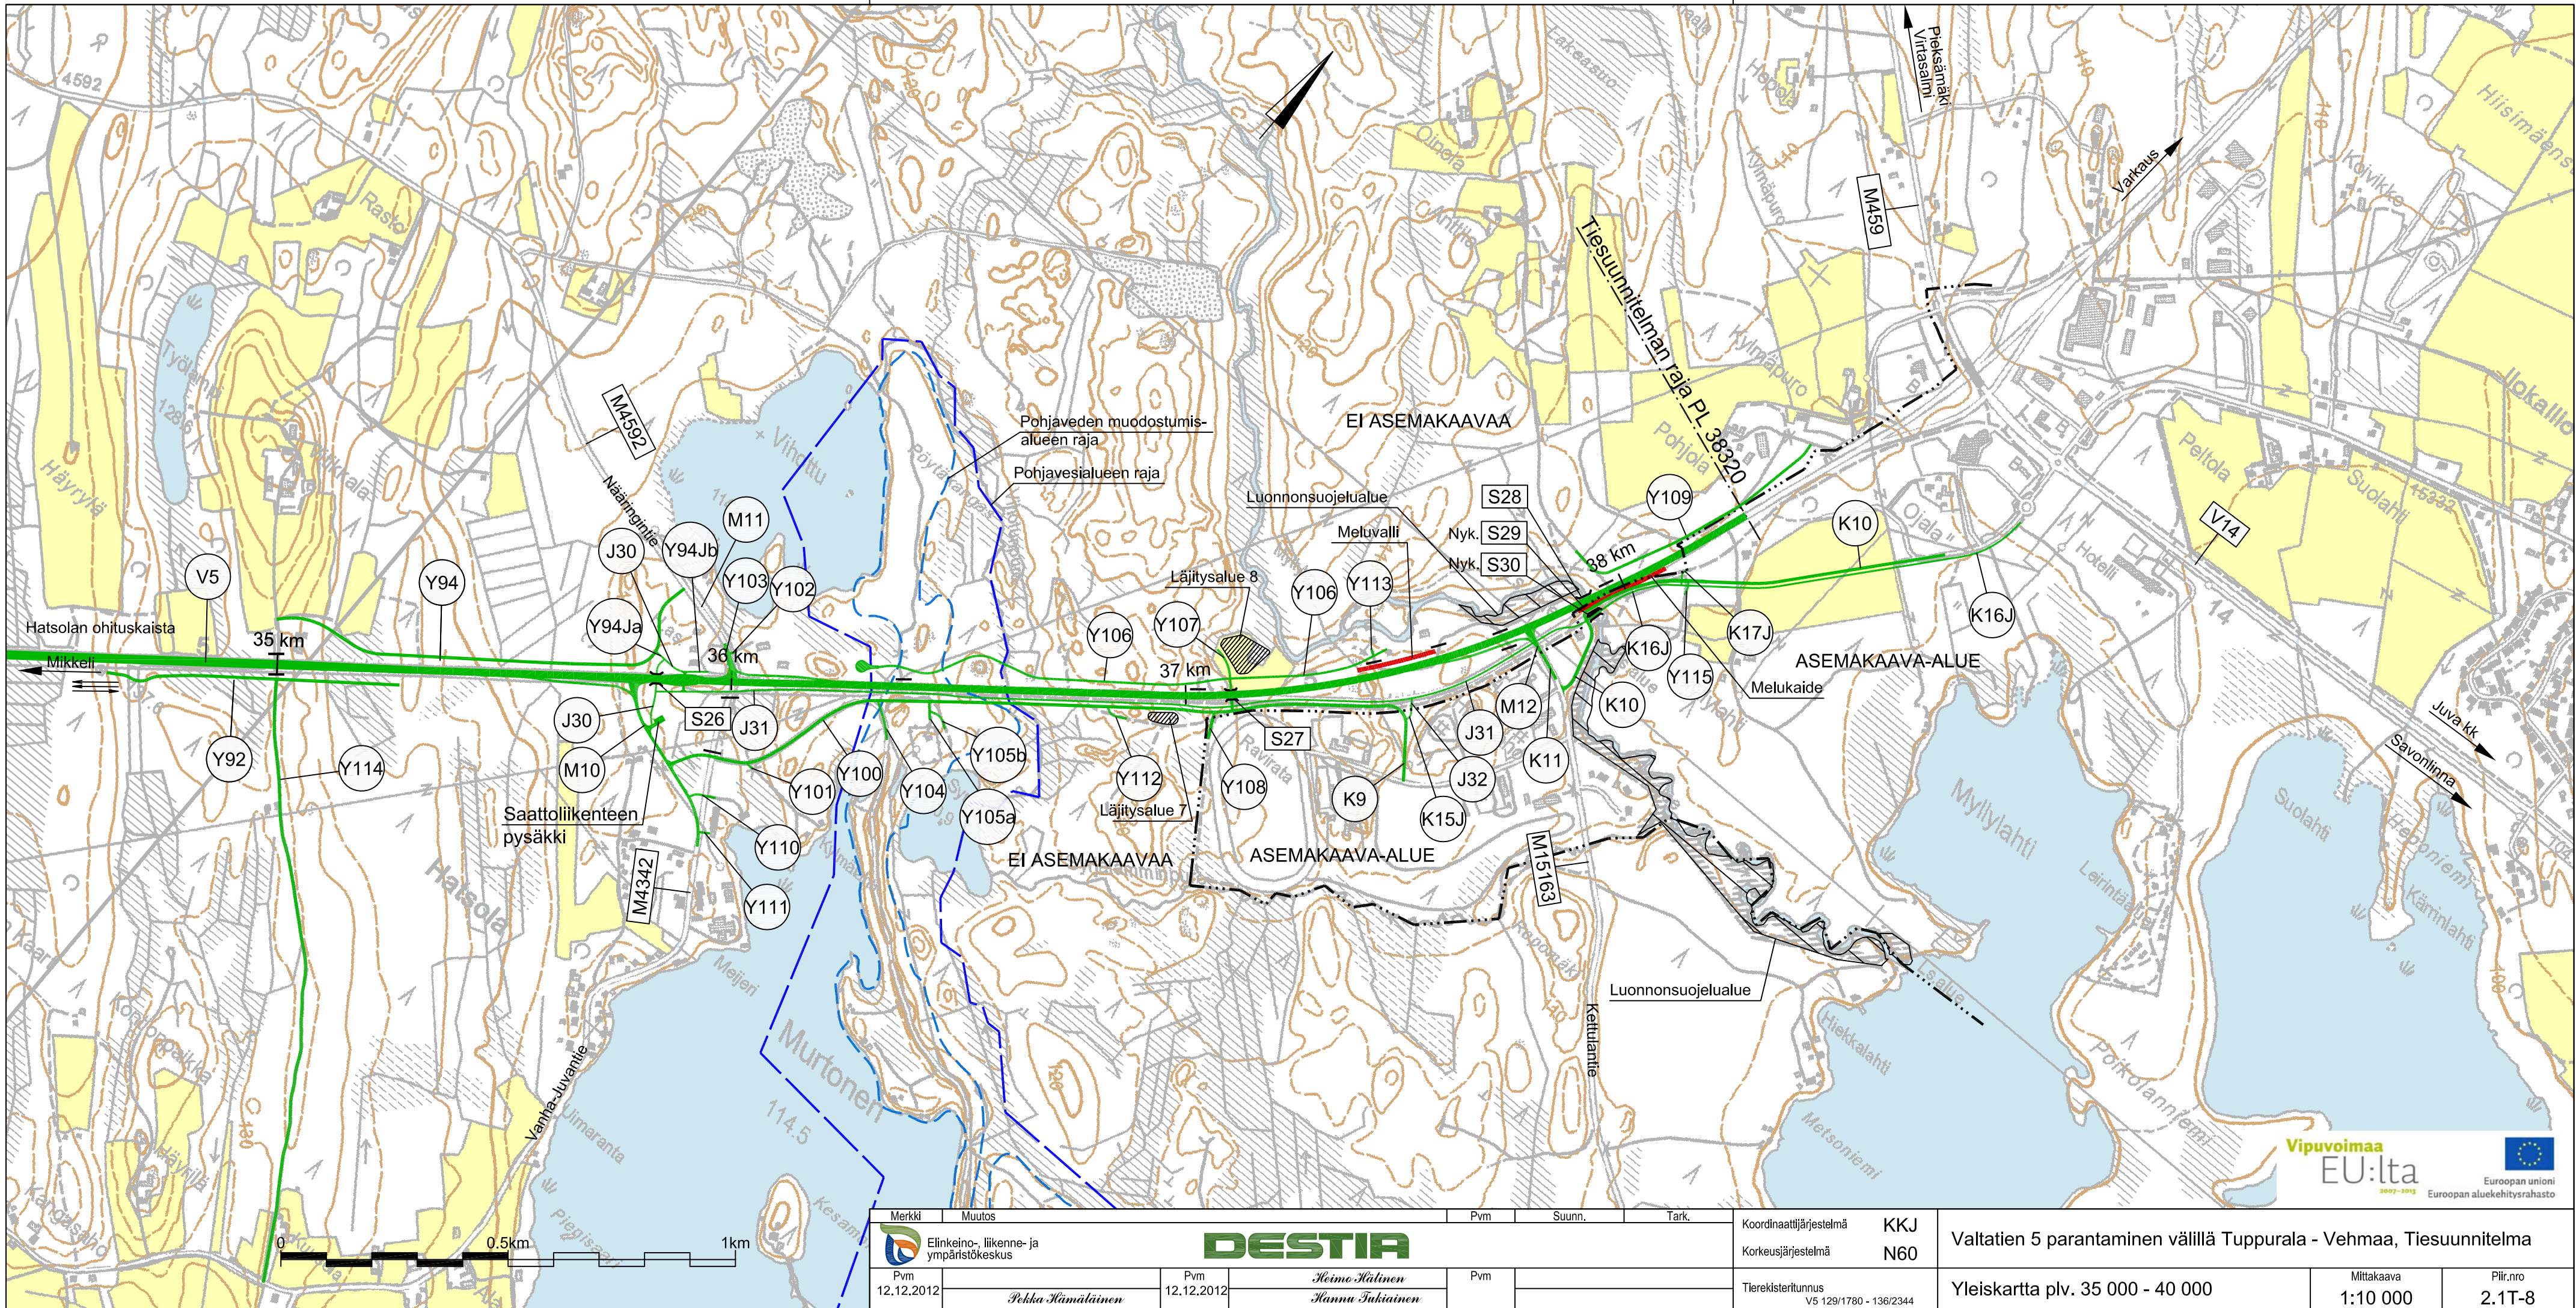

Merkki	Muutos	Pvm	Suunn.	Tark.	Koordinaattijärjestelmä	KKJ	Valtatien 5 parantaminen välillä Tuppurala - Vehmaa, Tiesuunnitelma		
Elinkeino-, liikenne- ja ympäristökeskus		Pvm			Korkeusjärjestelmä	N60			
Pvm		Pvm			Tierekisteritunnus	V5 129/1780 - 136/2344	Yleiskartta plv. 35 000 - 40 000		
12.12.2012	Pekka Härmäläinen	12.12.2012	Heimo Kälviäinen				Mittakaava	1:10 000	Piir.no
			Hanna Tukiaisen						2.1T-8

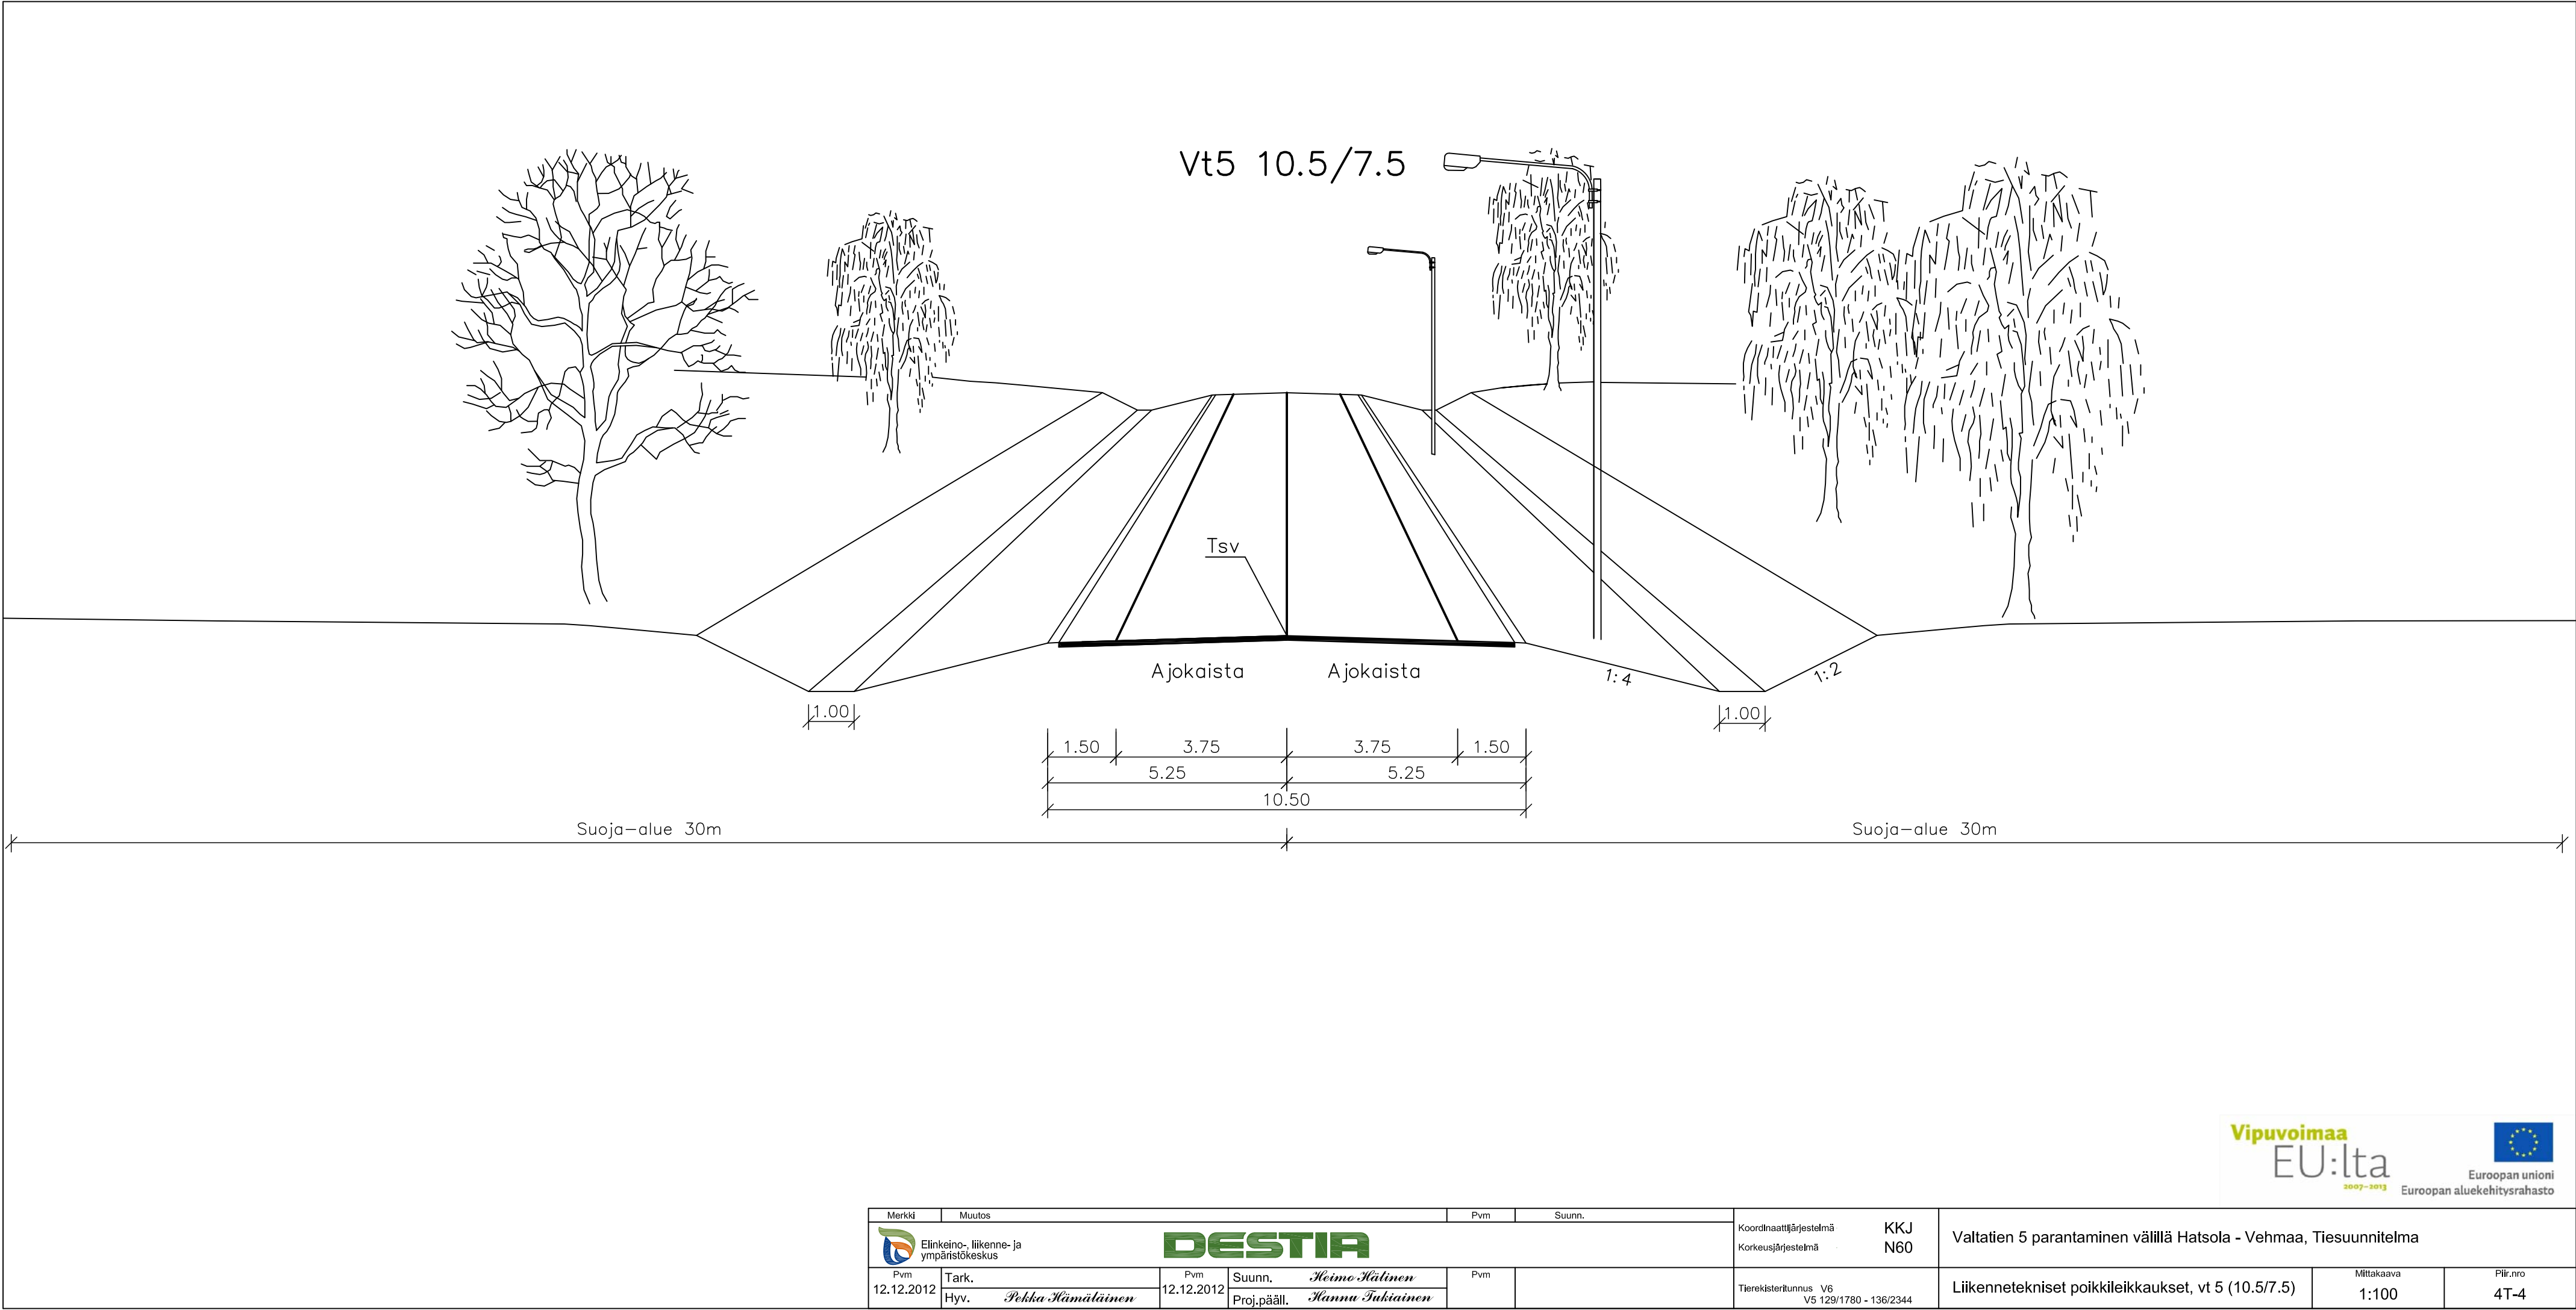

Merkki	Muutos	Pvm	Suunn.	Koordinaattijärjestelmä	KKJ N60	Valtatien 5 parantaminen välillä Hatsola - Vehmaa, Tiesuunnitelma		
Pvm 12.12.2012	Tark.	Pvm 12.12.2012	Suunn.	Tierekisteritunnus V6 V5 129/1780 - 136/2344		Liikennetekniset poikkileikkaukset, vt 5 (10.5/7.5)	Mittakaava 1:100	Piir.nro 4T-4
	Hyv.		Proj.pääll.					