



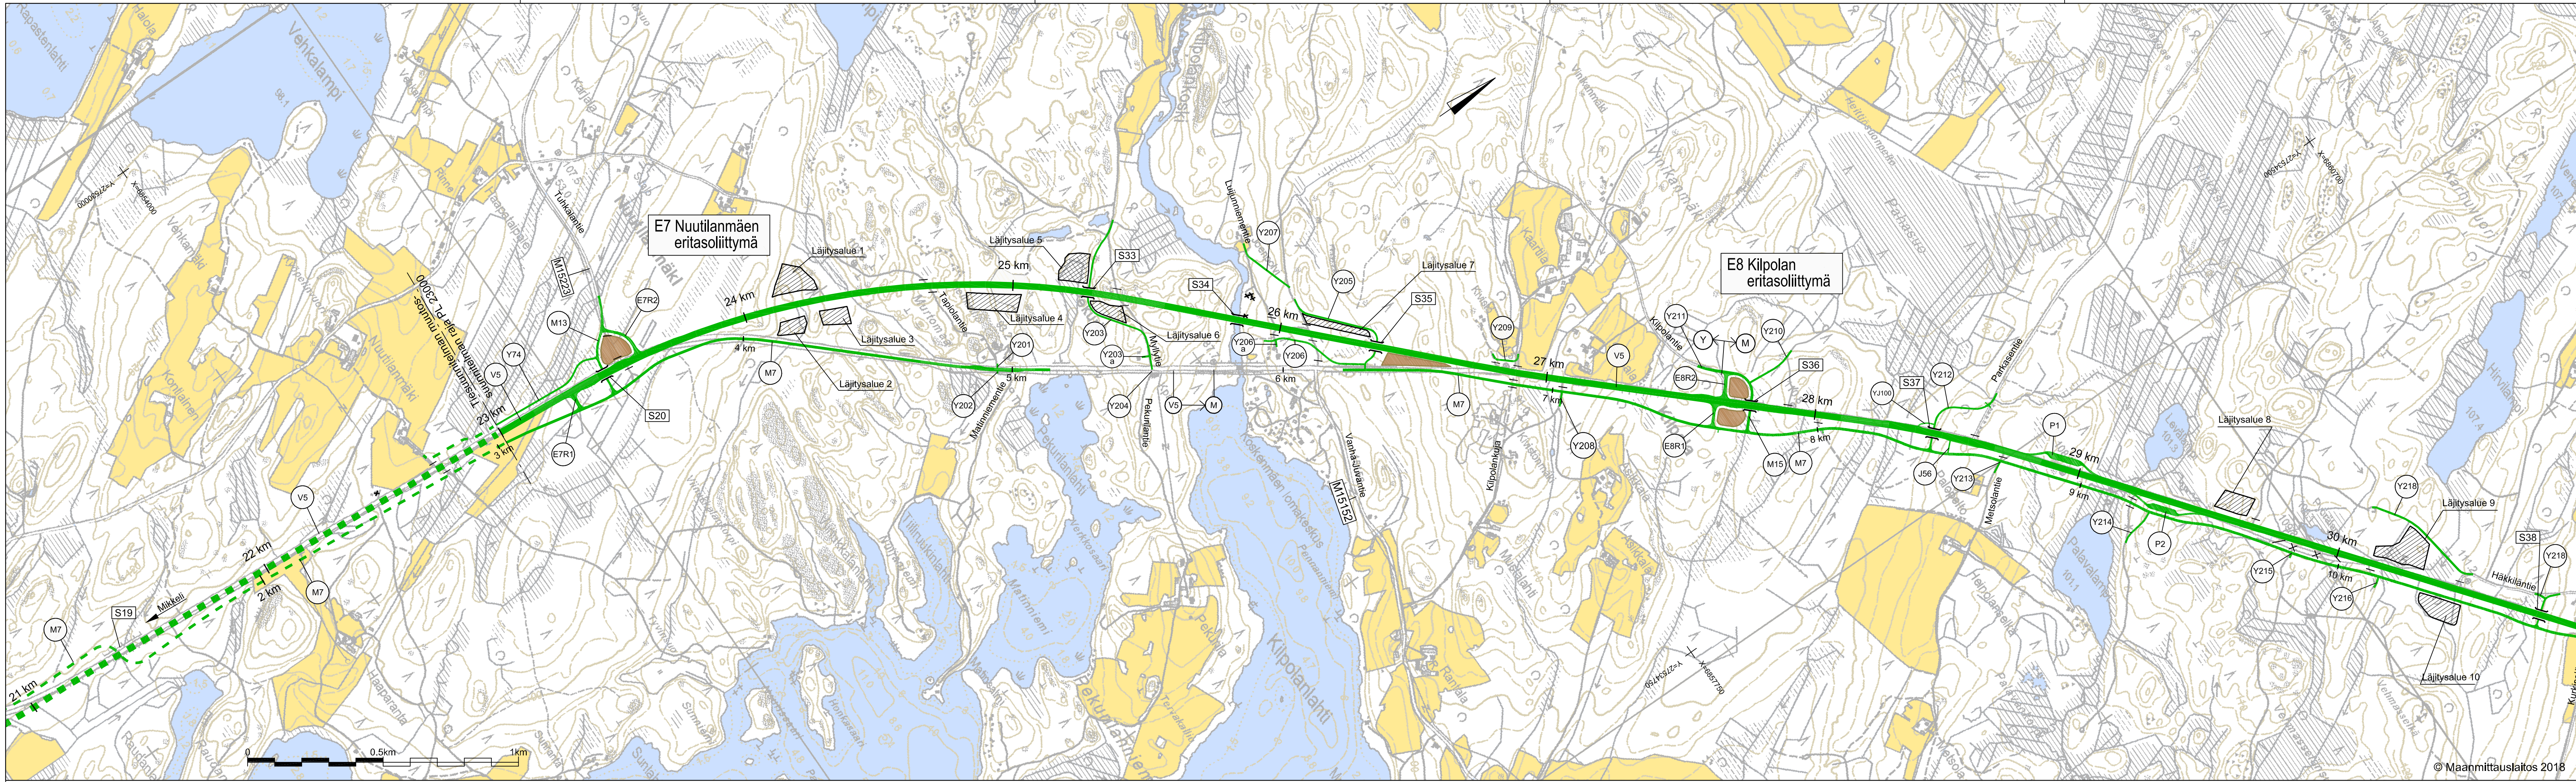

- Tämän suunnitelman mukaan rakennettavat tai parannettavat tiet
- Lähtöalue
- Maastonmuotoilu

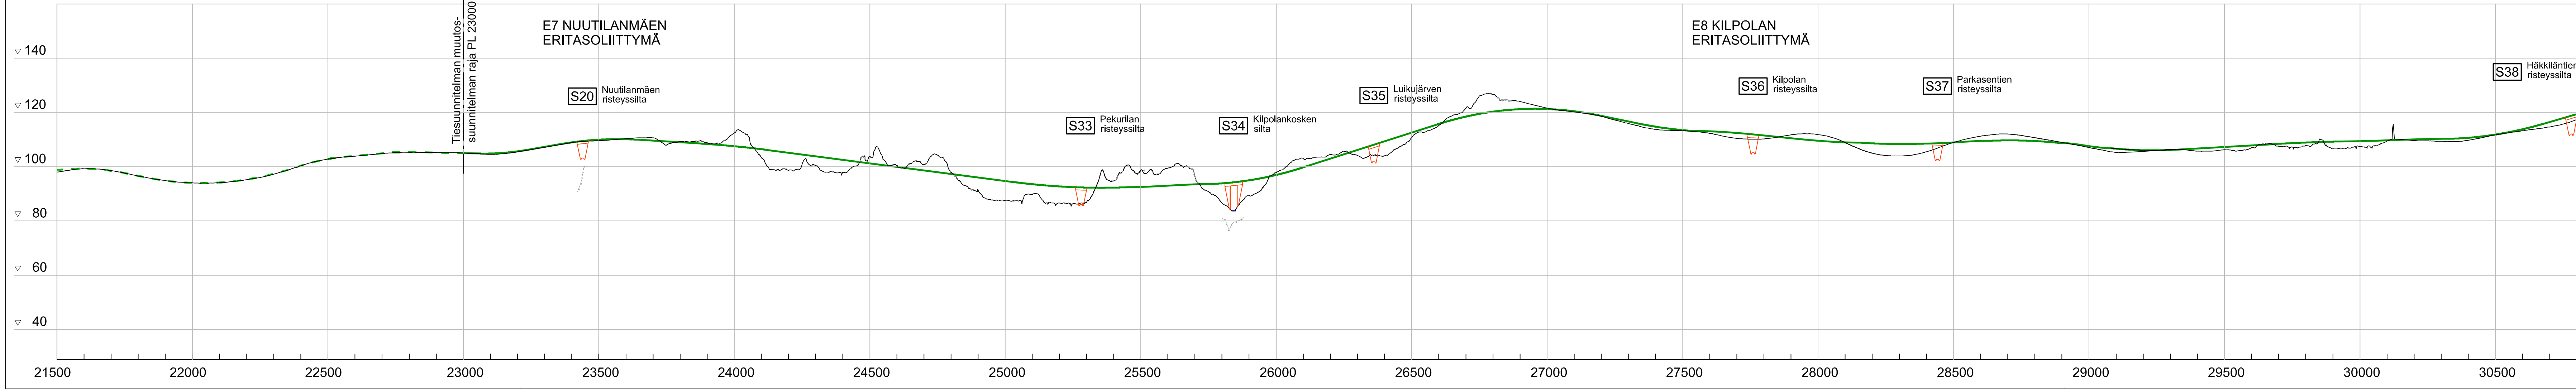


Luonnos 10.9.2018


Koordinaattijärjestelmä ETRS-GK27
Korkeusjärjestelmä (suunnitelma-sinetti) N2000

Korvaa piirustukset:
Yleiskartat 2.1T-4, 2.1T-5 ja 2.1T-6 (12.12.2012)

Merkki	Muutos	Pvm	Suunn.	Tark.
Valtatien 5 parantaminen välillä Tuusula - Vehmaa, Mikkeli ja Juva				
Tiesuunnitelman muutos välillä Nuutilanmäki - Vehmaa				
Pirustuksen sisältö				
Yleiskartta ja pituusleikkaus V5 paaluväli 23 000 - 30 000				
DESTIA		Luk ennen vira sto		
Pvm 28.9.2018	Suunn. Markku Pennanen	Pvm 28.9.2018	Tark. Hyv.	Hannu Nurni
Tiirekisteritunnus V5 129/1780 - 136/2344	Proj.pääll. Heimo Häntinen	Mittakaava 1:10 000	Piir.no	2.1T-4A

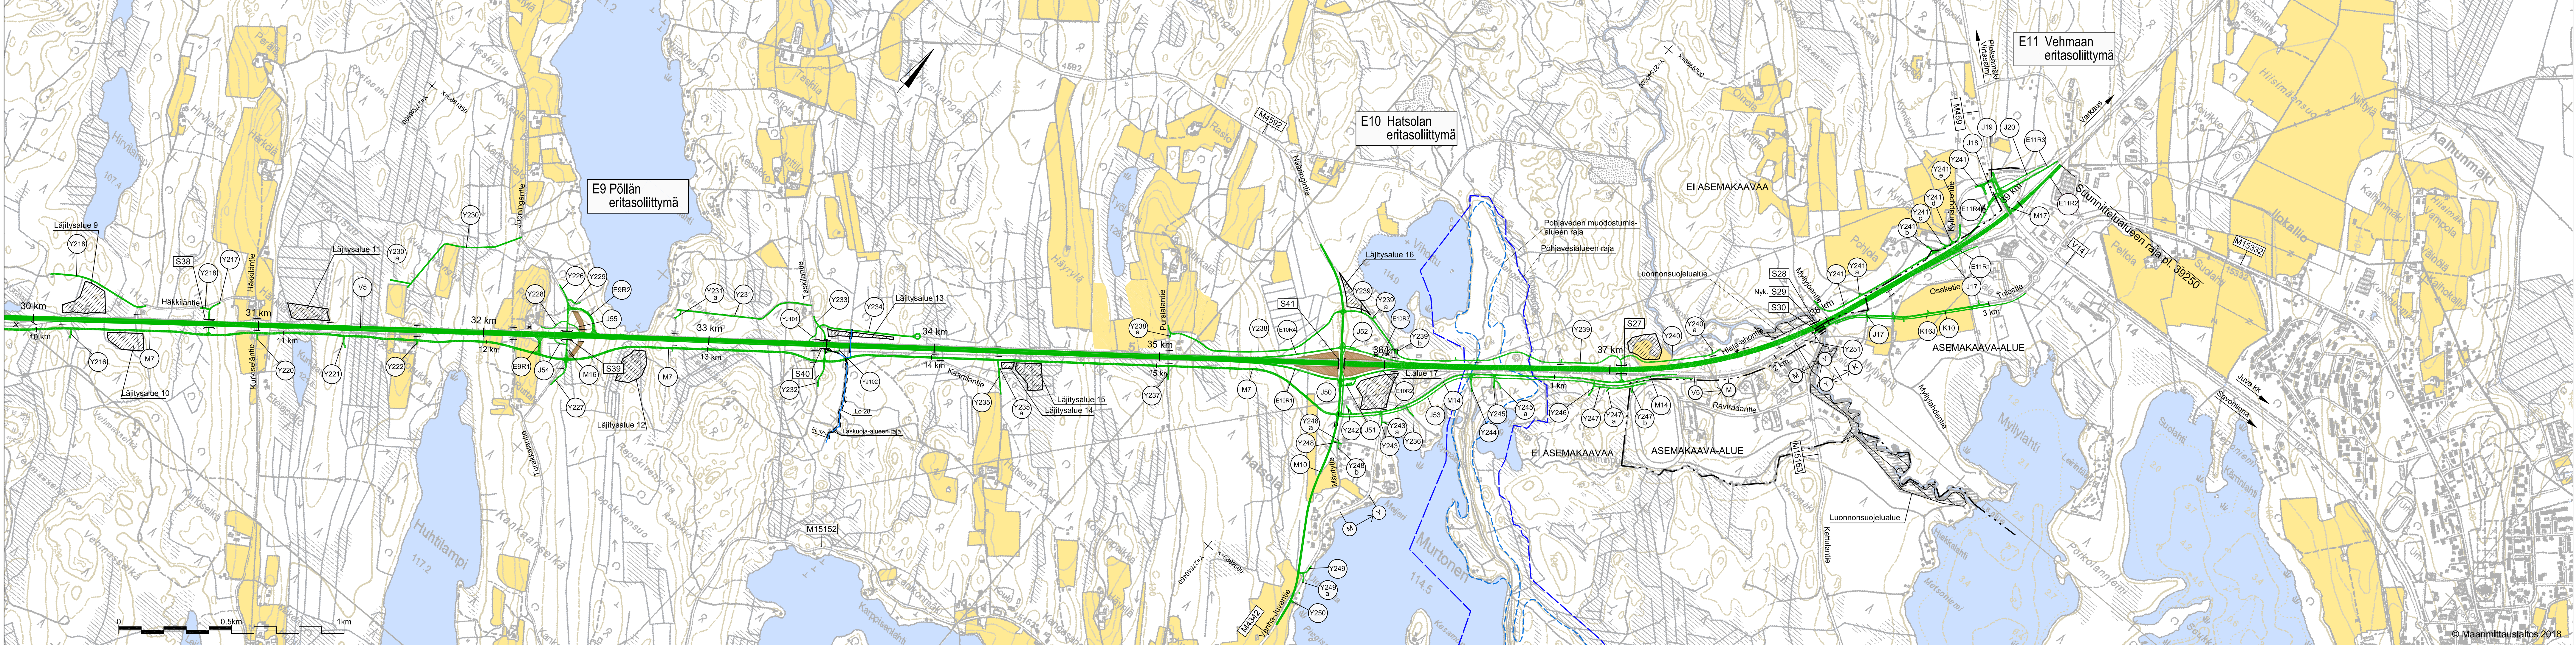

- Tämän suunnitelman mukaan rakennettavat tai parannettavat tiet
- Läjitysalue
- Maastonmuotoilu

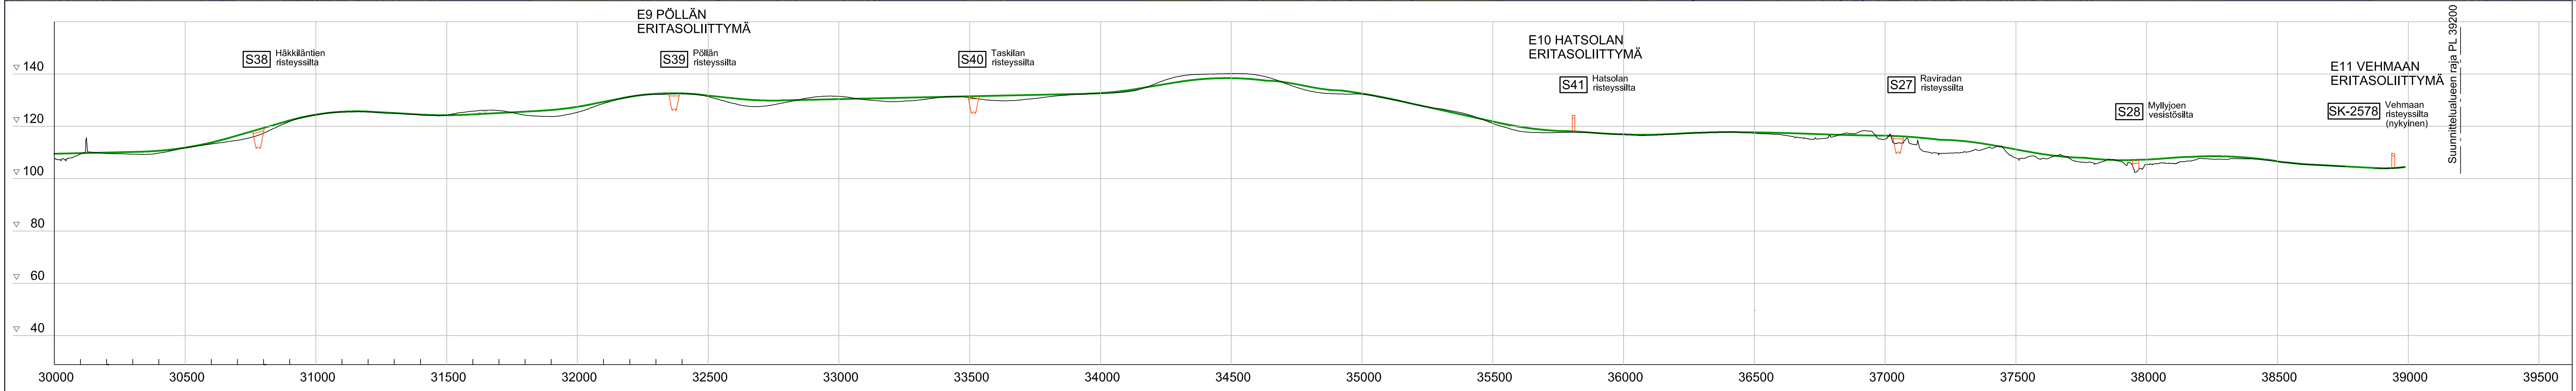


Luonnos 10.9.2018

Koordinaattijärjestelmä: ETRS-GK27
Korkeusjärjestelmä: N2000

Korvaa piirustukset:
Yleiskartat 2.1T-7 ja 2.1T-8 (12.12.2012)

Merkki		Muutos	Pvm	Suunn.	Tark.
Hankkeen nimi					
Valtatien 5 parantaminen välillä Tuppurala - Vehmaa, Mikkeli ja Juva					
Tiesuunnitelman muutos välillä Nuutilänmäki - Vehmaa					
Pirustuksen sisältö					
Yleiskartta ja pituusleikkaus V5 paaluväli 30 000 - 40 000					
					
Pvm	Suunn.	Markku Pennanen	Pvm	Tark.	
28.9.2018	Proj. pääll.	Heimo Hätinen	28.9.2018	Hyv.	Hannu Nummi
Tienreki-alkutunnus			Mitakaava		
V5 129/1780 - 136/2344			1:10 000		
			2.1T-5A		

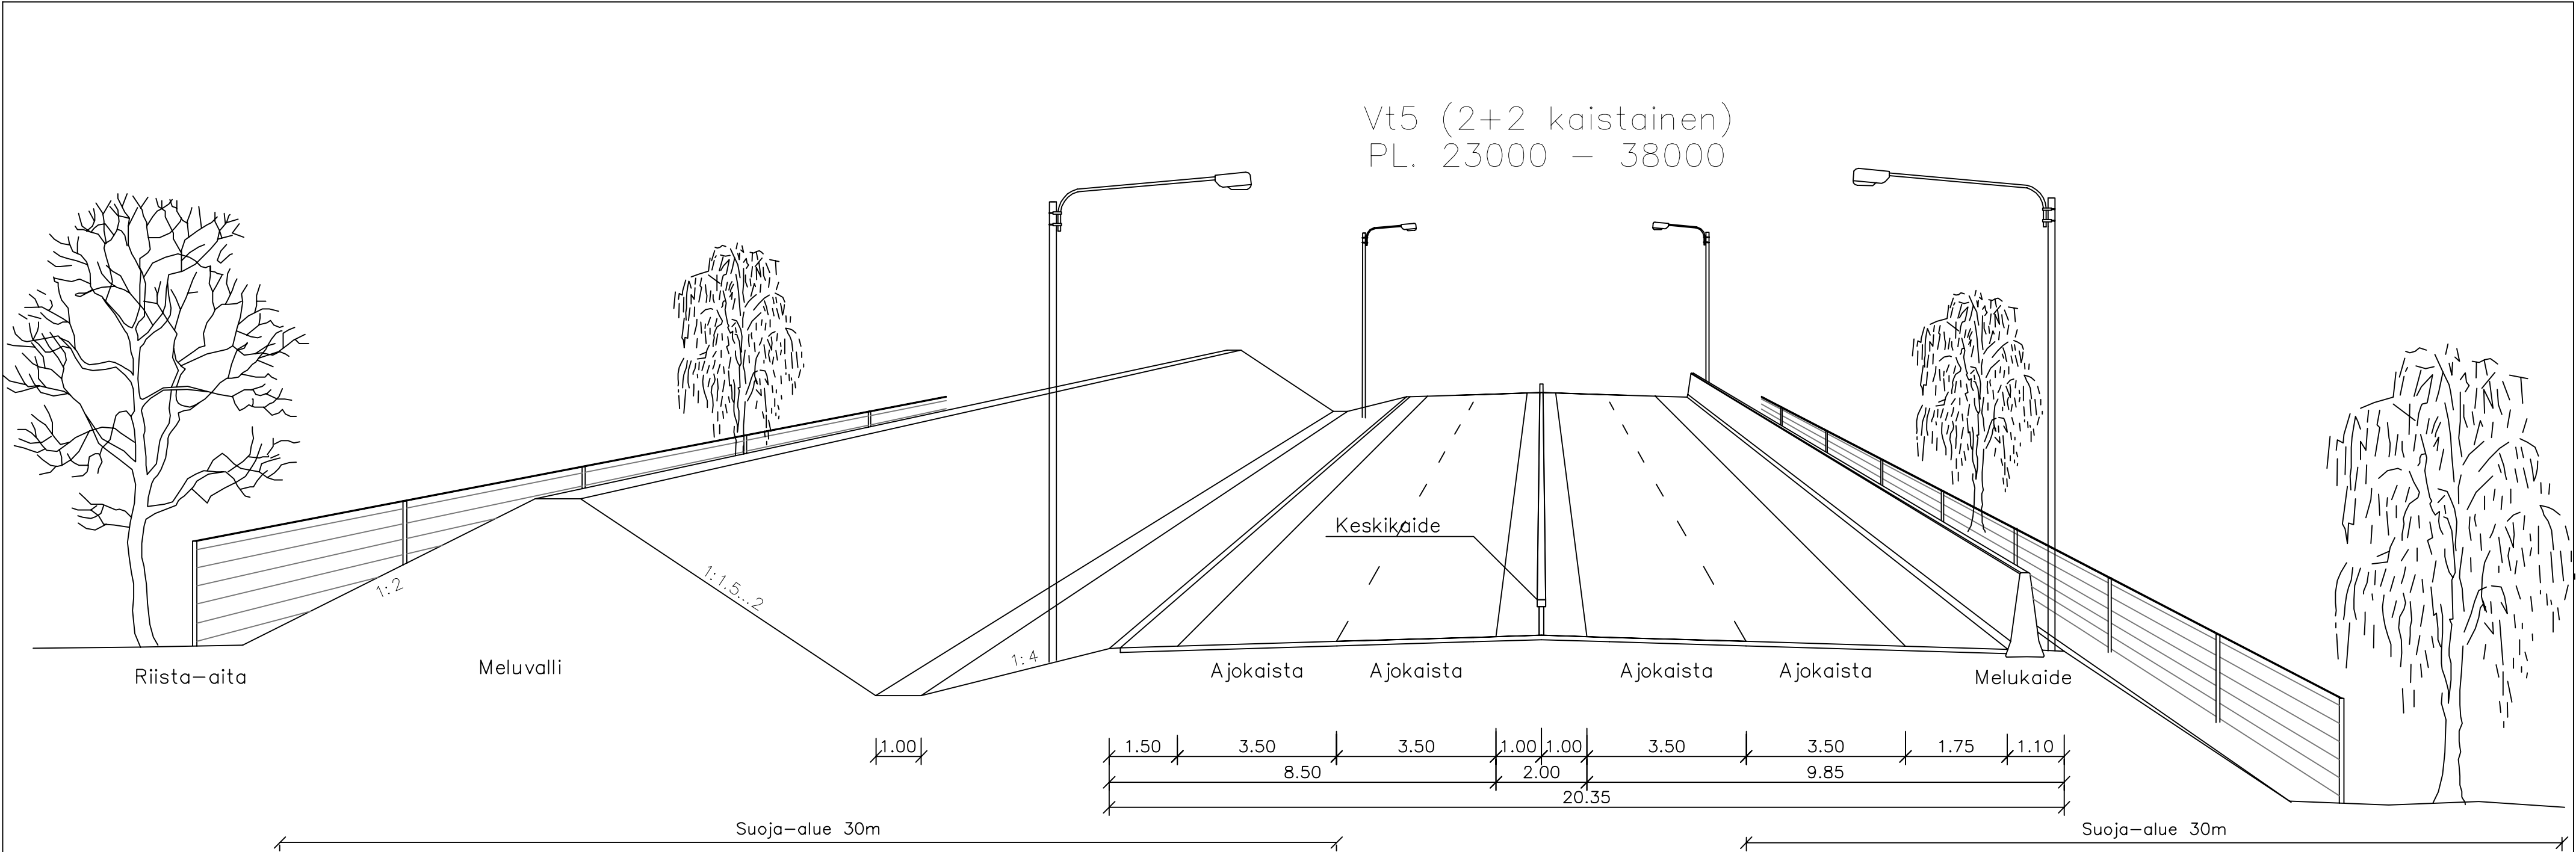


Koordinaattijärjestelmä ETRS-GK27
Korkeusjärjestelmä N2000

Luonnos 16.5.2018

Merkki	Muutos	Pvm	Suunn.	Tark.
Hankkeen nimi				
Valtatien 5 parantaminen välillä Tuppurala - Vehmaa, Mikkeli ja Juva				
Tiesuunnitelman muutos välillä Nuutilanmäki - Vehmaa				
Piirustuksen sisältö				
Liikennetekninen poikkileikkaus (2+2 kaistainen)				
DESTIA			Liikennevirasto	
Pvm	Suunn.	Markku Pennanen	Pvm	Tark.
xx.xx.2018	Proj.pääll.	Heimo Hätinä	xx.xx.2018	Hyv.
Tierekisteritunnus			Piir.nro	
V5 129/1780 - 136/2344			4T-2	

POHJAVEDENSUOJAUS V5 PLV. 36319 – 36790

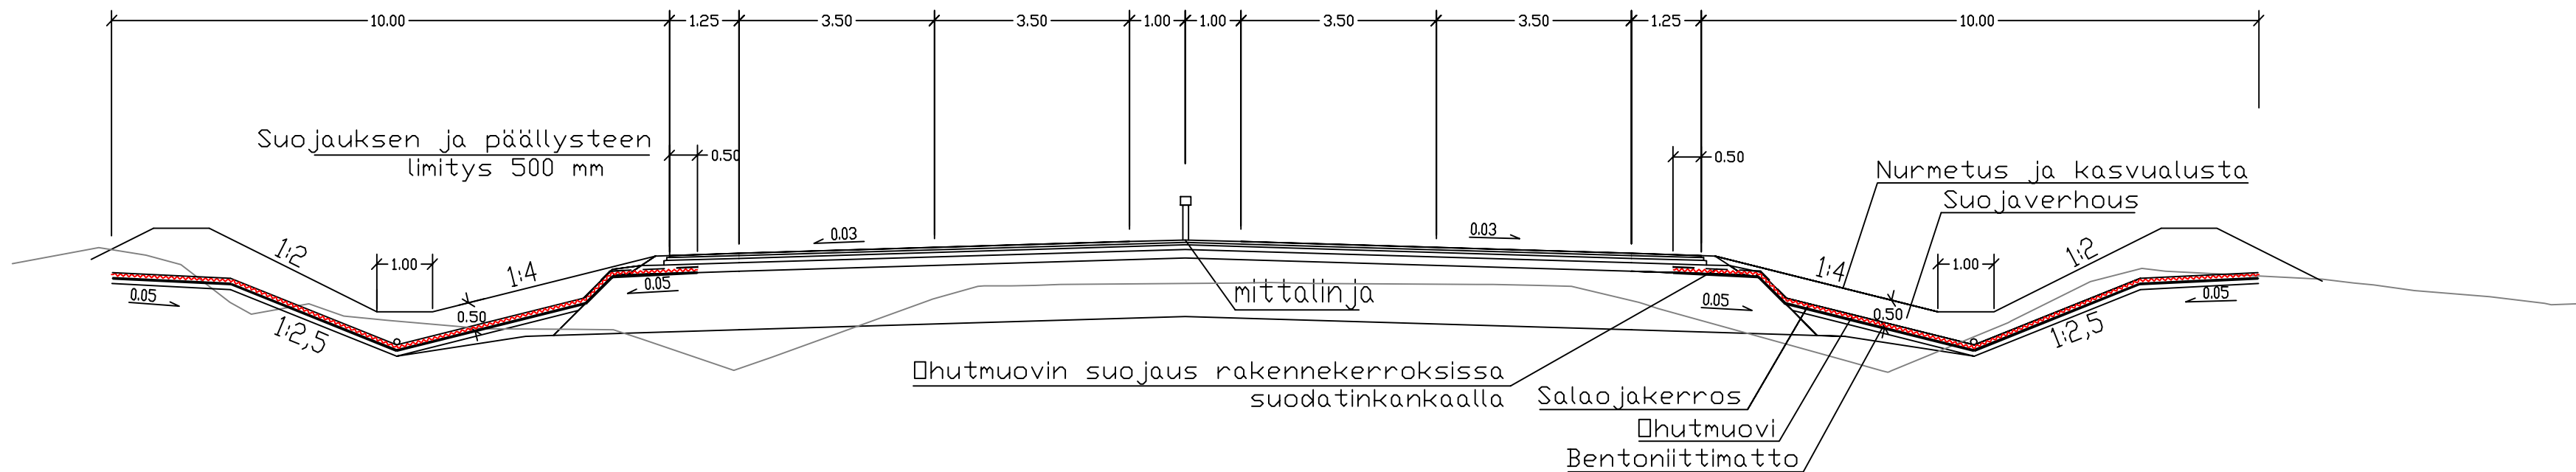

Koordinaattijärjestelmä ETRS-GK27
Korkeusjärjestelmä N2000

Merkki	Muutos	Pvm	Suunn.	Tark.
Hankkeen nimi				
Valtatien 5 parantaminen välillä Nuutilanmäki-Vehmaa				
Tiesuunnitelma				
Piirustuksen sisältö				
Liikennetekninen tyyppipoikkileikkaus, Pohjaveden suojaus V5 PLV. 36319-36790				
DESTIA			Liikennevirasto	
Pvm	Suunn.	Markku Pennanen	Pvm	Tark.
xx.xx.2018	Proj.pääll.	Heimo Hätinén	xx.xx.2018	Hyv. Hannu Nurmi
Tierekisteritunnus			Mittakaava	
-			1:100	