

pintavalutuskenttä 4
 valuma-alue F=175,6 ha
 pinta-ala 12,0 ha
 6,8 % F:stä
 valuntamatka ka 270 m
 kaltevuus 0,3 %

pintavalutuskenttä 5
 valuma-alue F=179,3 ha
 pinta-ala 9,0 ha
 5,0 % F:stä
 valuntamatka ka 330 m
 kaltevuus 0,3 %

- SELITE
- sarkaoja
 - reunaoja
 - kokooja
 - eristys
 - jako-oja
 - keräily
 - lasku
 - ohitus
 - täytävä
 - penger
 - laskutusallas
 - lasketusallas
 - rumpu / jakokaivo
 - mittapato
 - palloallas
 - auma

Lohko no	PVK4 12,0 ha		PVK5 9,0 ha	
	F	Ft	F	Ft
12			49,4	
13			47,9	
14		50,2		
15				44,9
16				7,4
17				84,7
18				7,2
19				13,7
Yhteensä	175,6	147,5	179,3	157,9
% valuma alueesta	6,8	8,1	5,0	5,7
yht.	tuotantoala+ auma-ala=283,0 + 22,4 ha= 305,4 ha			

Kunta/Kylä **JALASJÄRVI** Tila/Rn:o _____
 Suunnittelukohte **Korvaneva lisäalue** Liite _____
 Suun. T.R. _____ Piirt. T.R. _____ Pvm 23.11.2015


VAPO

Piirrustuksen sisältö
 Lohkot 12-19
 lohkojen alat 283,0 ha
 auma-alueet 22,4 ha
yht. 305,4 ha
 Karttalehti

Mittakaava
1:15 000

Hyy 23.11.2015 J.K. Tark. Pvm. _____
 Muutos _____

© Maanmittauslaitos, luparno 51/MML/15
 Kiinteistörekisterikartta © Maanmittauslaitos luparno 51/MML/15
 Ympäristö 2010, 2013
 © Karttakeskus 2013, 2014

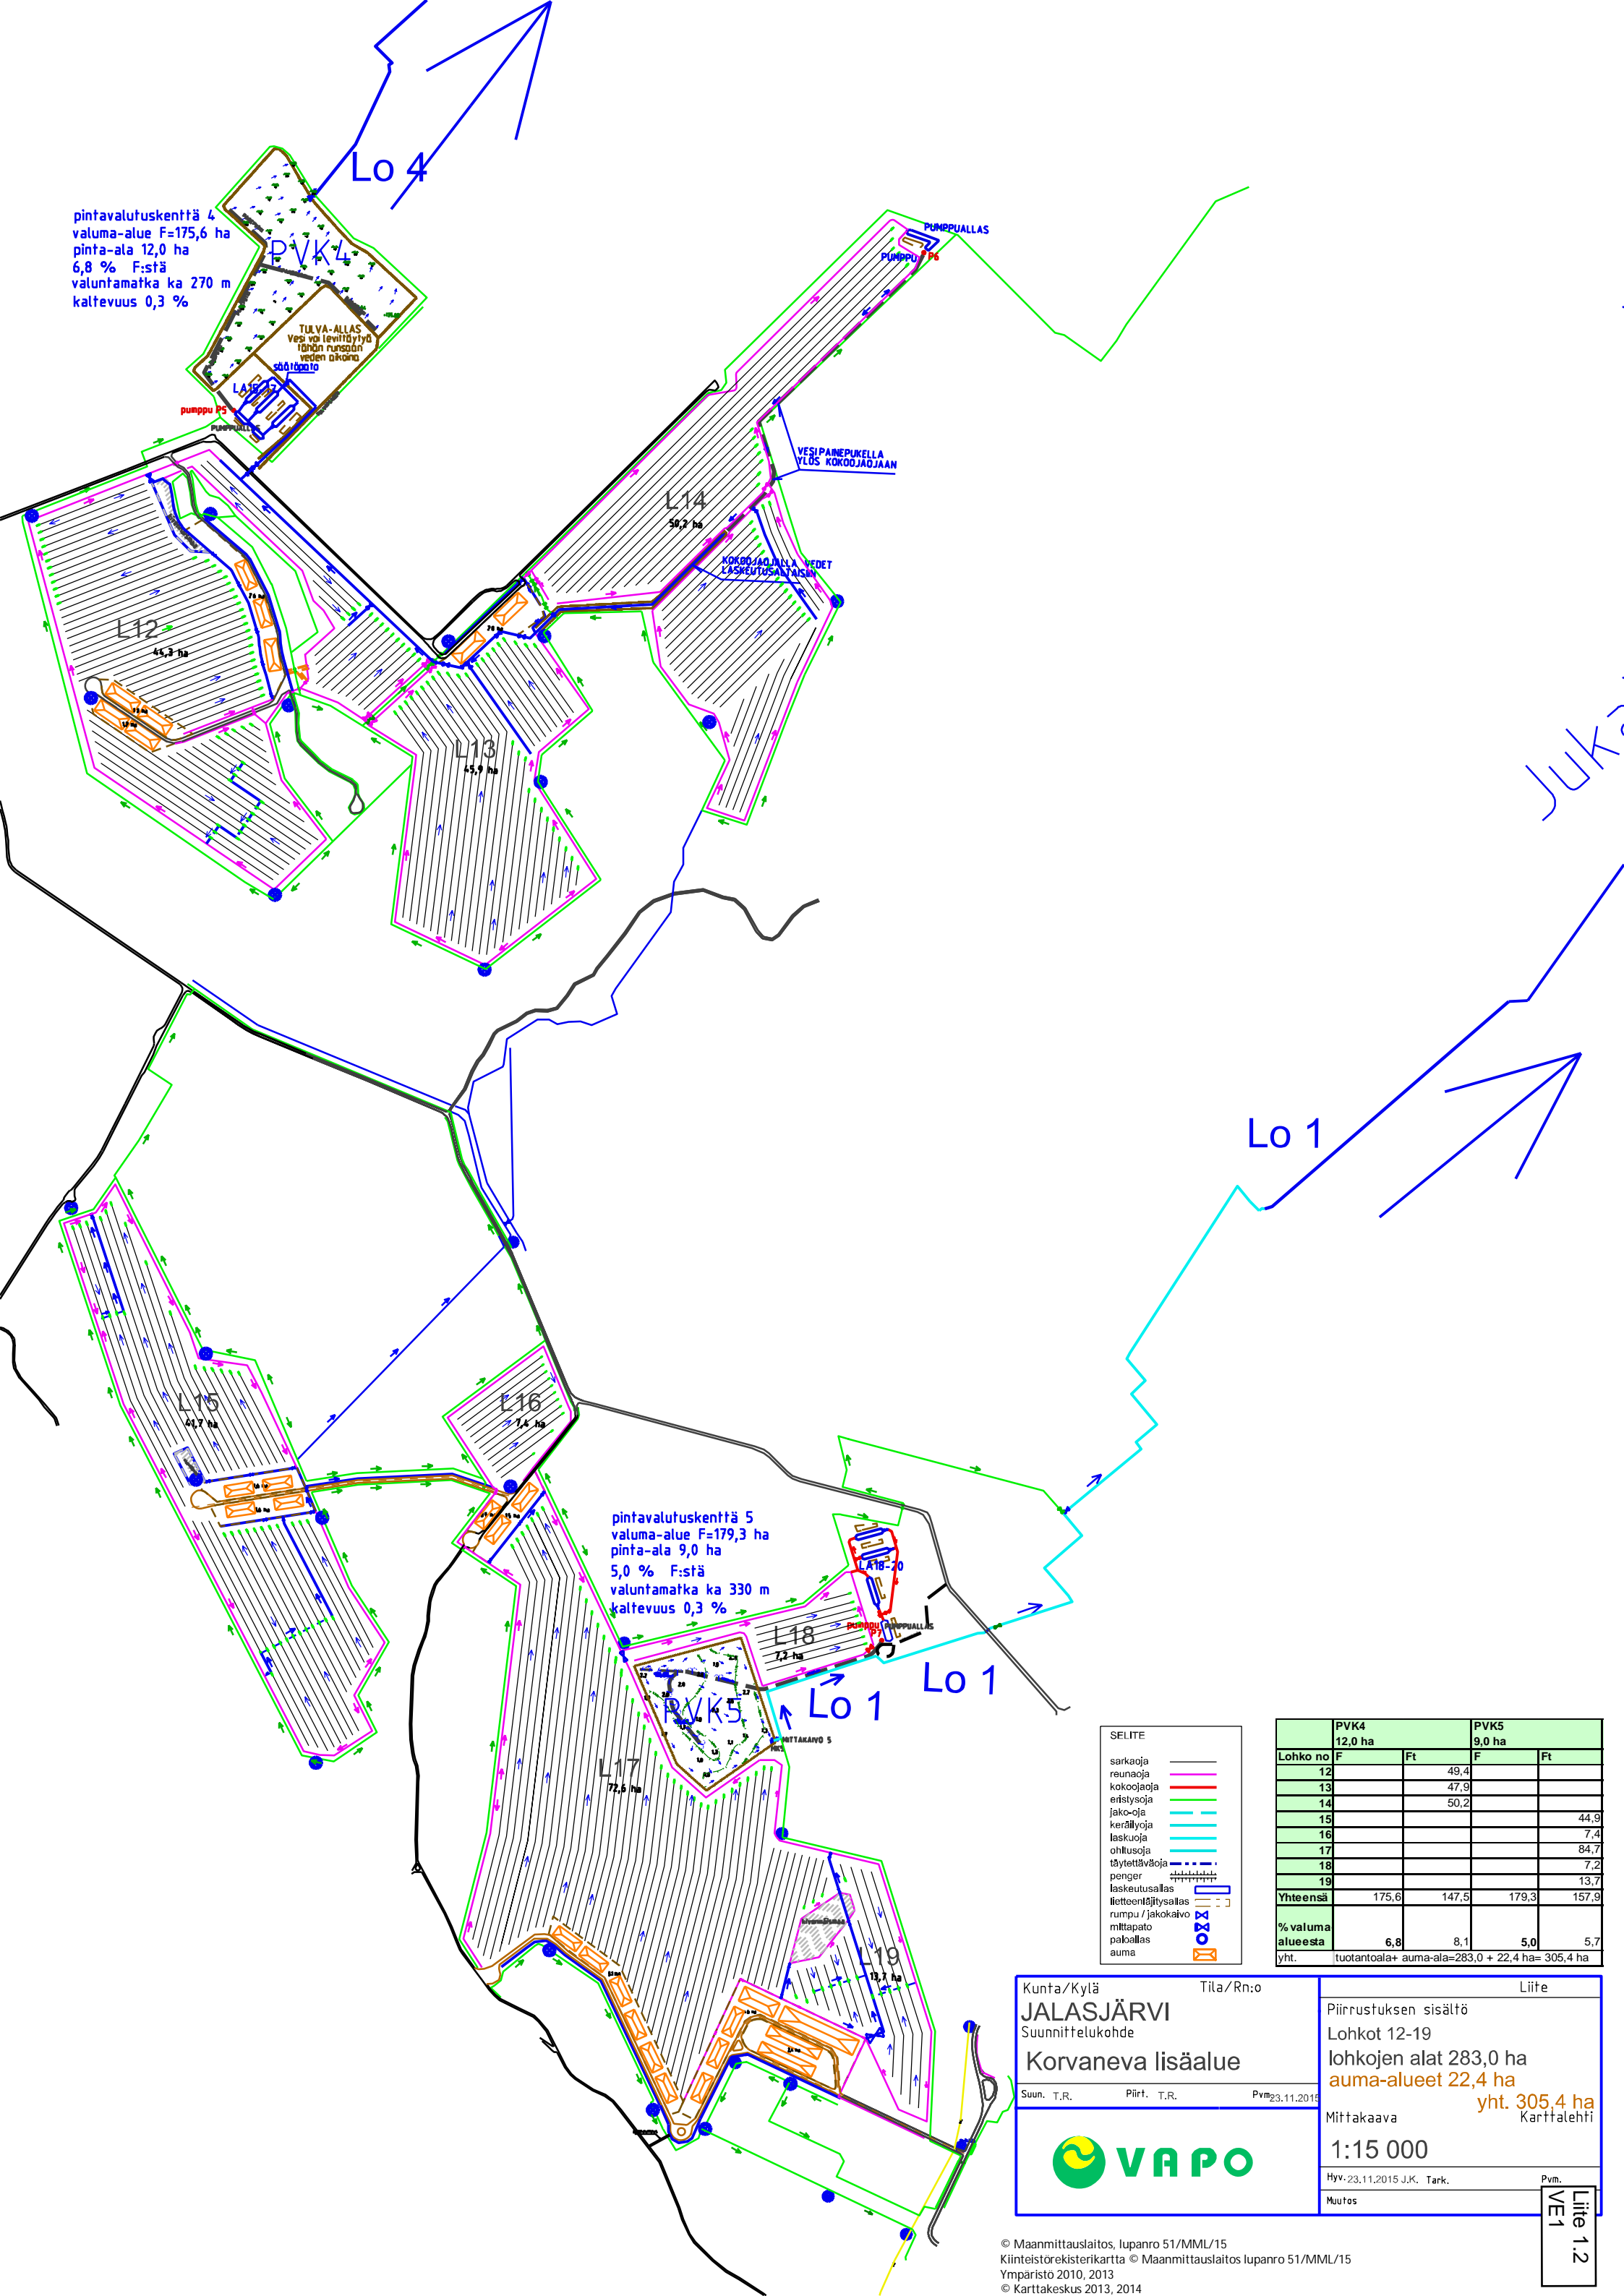

pintavalutuskenttä 4
 valuma-alue F=175,6 ha
 pinta-ala 12,0 ha
 6,8 % F:stä
 valuntamatka ka 270 m
 kaltevuus 0,3 %


pintavalutuskenttä 5
 valuma-alue F=179,3 ha
 pinta-ala 9,0 ha
 5,0 % F:stä
 valuntamatka ka 330 m
 kaltevuus 0,3 %

SELITE

- sarkoaja
- reuna-aja
- kokoo-aja
- eristys-aja
- jako-aja
- keräily-aja
- lasku-aja
- ohitus-aja
- täytettävä-aja
- pengeri
- laskutusallas
- lietteenlätitysallas
- rumpu / jakokaivo
- mittapato
- paloallas
- auma

Lohko no	PVK4 12,0 ha		PVK5 9,0 ha	
	F	Ft	F	Ft
12		49,4		
13		47,9		
14		50,2		
15				44,9
16				7,4
17				84,7
18				7,2
19				13,7
Yhteensä	175,6	147,5	179,3	157,9
% valuma-alueesta	6,8	8,1	5,0	5,7
Yht.	tuotantoala+ auma-ala=283,0 + 22,4 ha= 305,4 ha			

Kunta/Kylä JALASJÄRVI Suunnittelukohte	Tila/Rn:o	Liife
Korvaneva lisäalue		Piirrustuksen sisältö Lohkot 12-19 lohkojen alat 283,0 ha auma-alueet 22,4 ha yht. 305,4 ha Karttalehti
Suun. T.R.	Piirt. T.R.	Pvm 23.11.2015
		Mittakaava 1:15 000
Hyv. 23.11.2015 J.K. Tark.		Pvm. Muutos

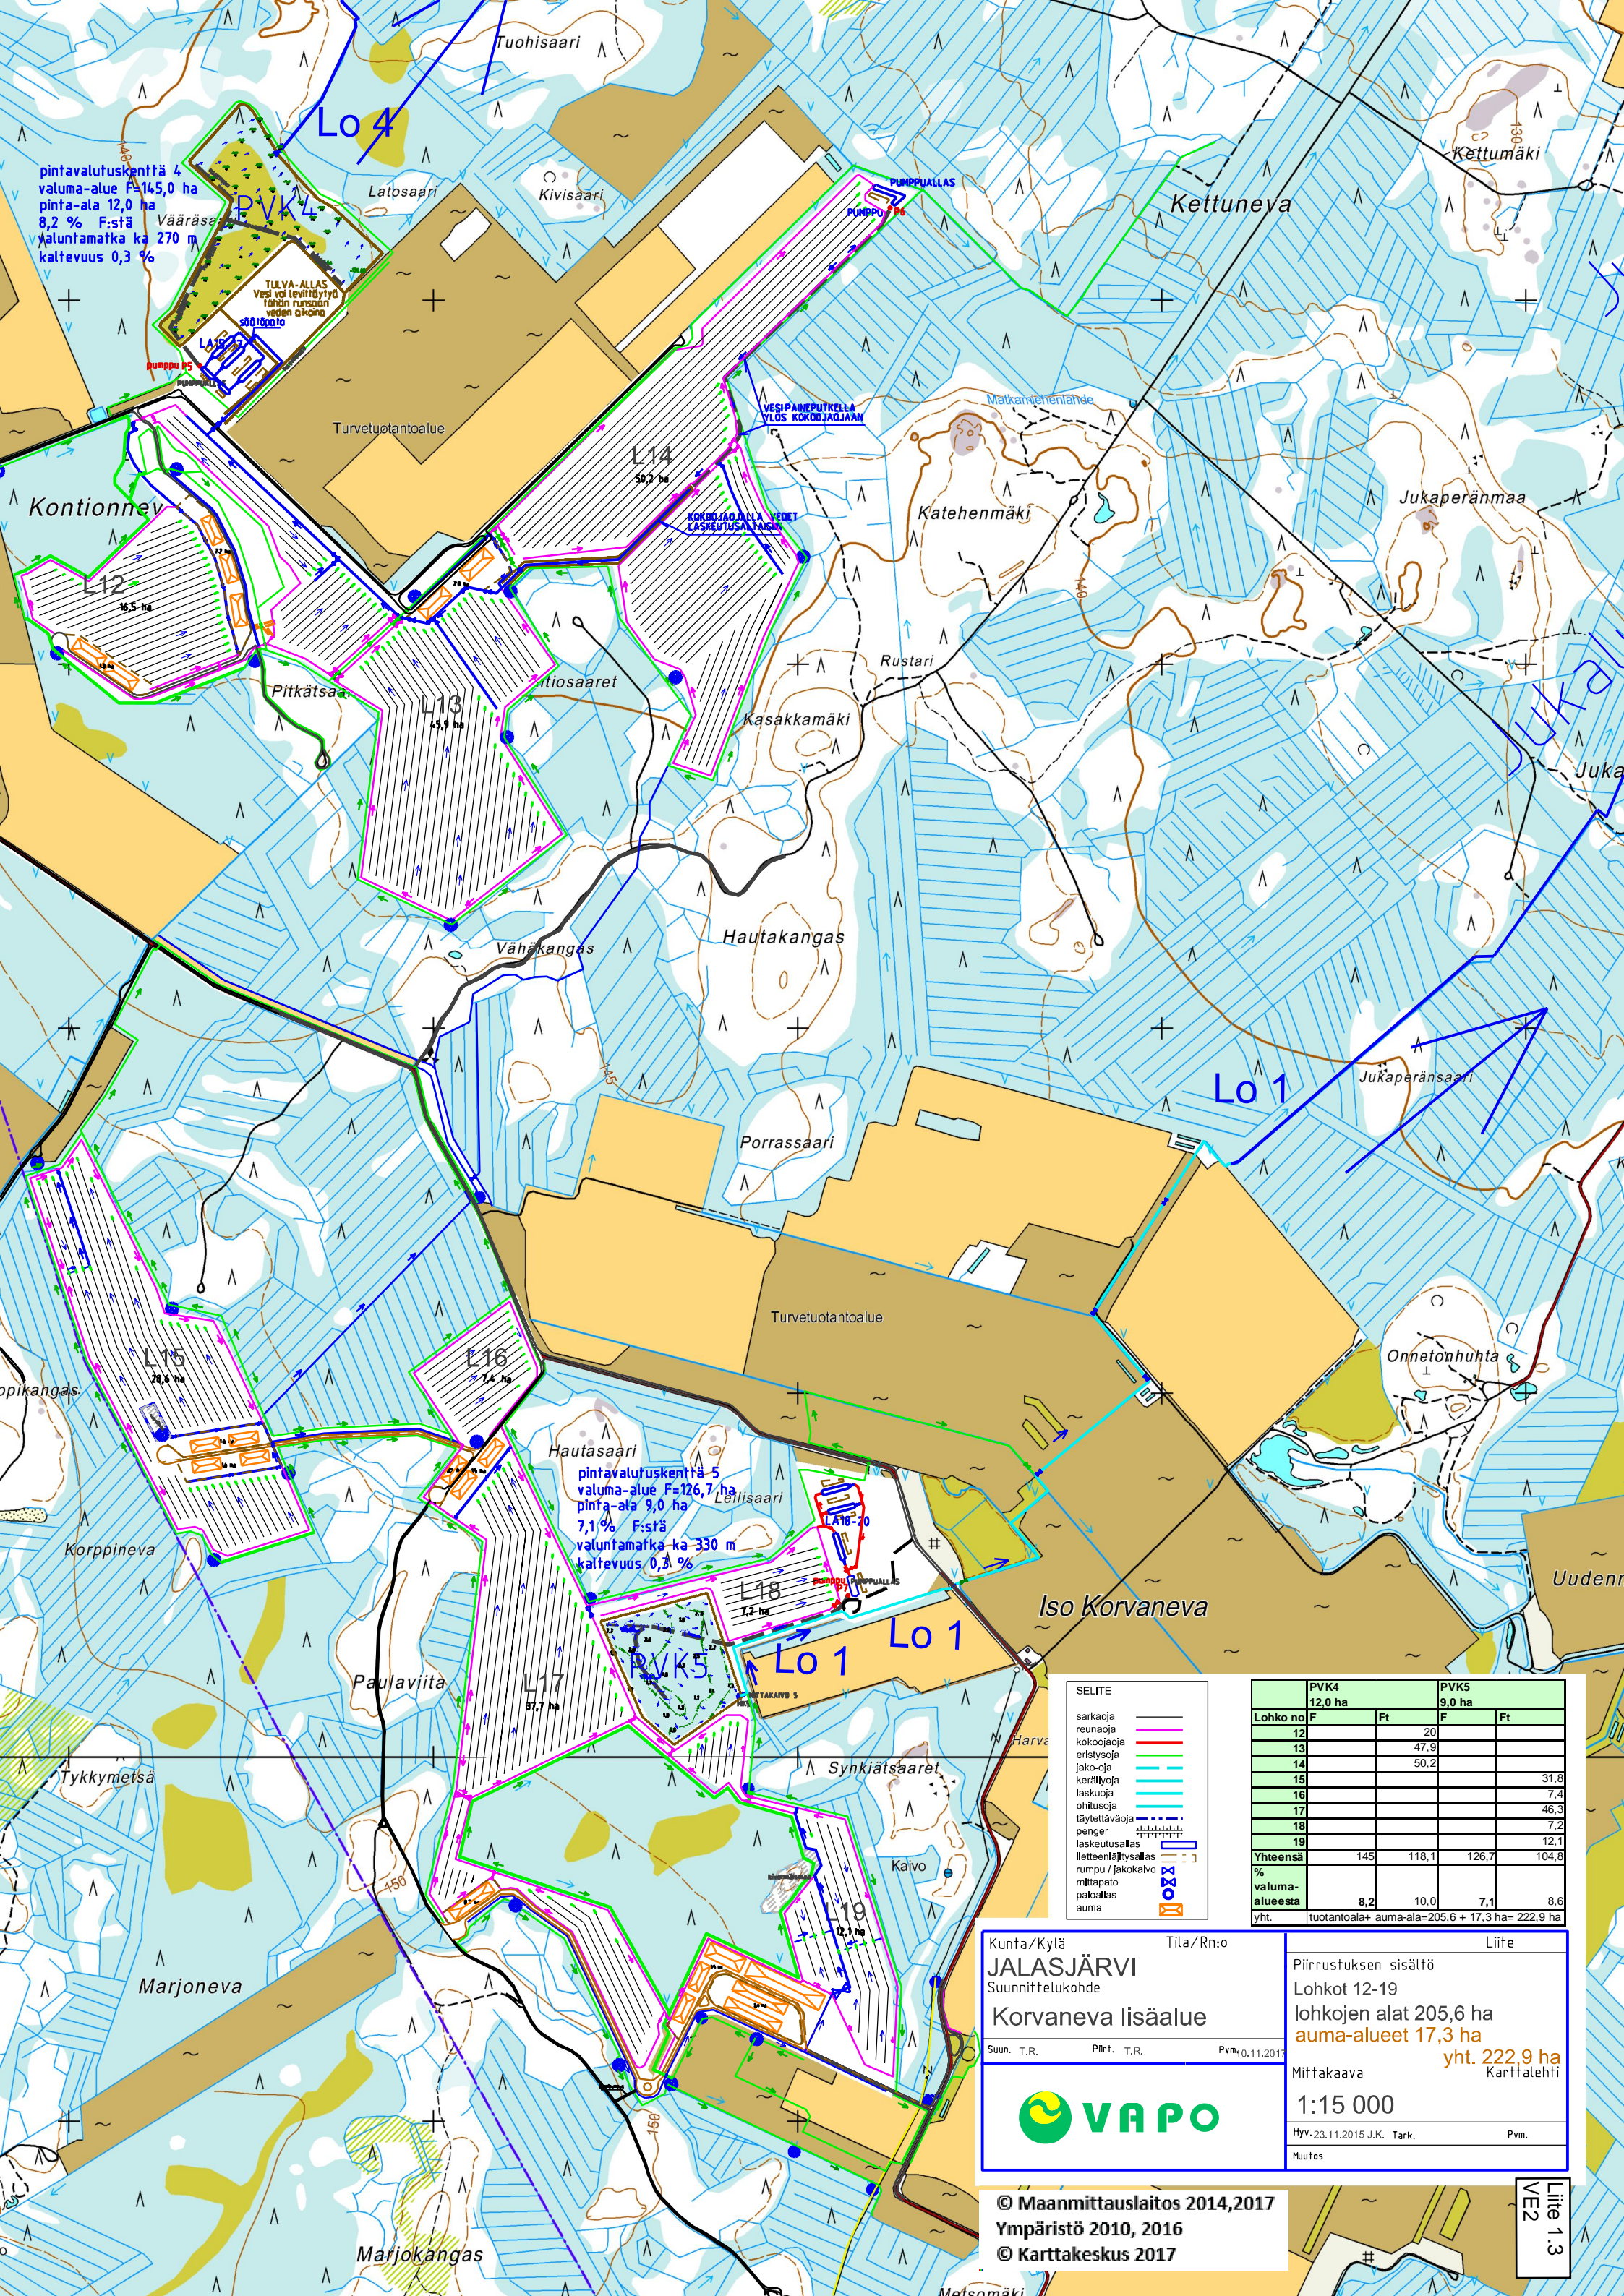

pintavalutuskenttä 4
 valuma-alue F=145,0 ha
 pinta-ala 12,0 ha
 8,2 % F:stä
 valuntamafka ka 270 m
 kaltevuus 0,3 %

pintavalutuskenttä 5
 valuma-alue F=126,7 ha
 pinta-ala 9,0 ha
 7,1 % F:stä
 valuntamafka ka 330 m
 kaltevuus 0,3 %

SELITE

- sarkoaja
- reunaaja
- kokoaja
- eristysaja
- jako-aja
- keräilyaja
- laskuoja
- ohitusaja
- täytettäväaja
- penger
- laskeutusallas
- lietteenlähitysallas
- rumpu / jakokaivo
- mittapato
- palloallas
- auma

Lohko no	PVK4 12,0 ha		PVK5 9,0 ha	
	F	Ft	F	Ft
12		20		
13		47,9		
14		50,2		
15				31,8
16				7,4
17				46,3
18				7,2
19				12,1
Yhteensä	145	118,1	126,7	104,8
% valuma-alueesta	8,2	10,0	7,1	8,6
yht.	tuotantoala+ auma-ala=205,6 + 17,3 ha= 222,9 ha			

Kunta/Kylä **JALASJÄRVI** Tila/Rn:o _____ Liite
 Suunnittelukohde **Korvaneva lisäalue**
 Suun. T.R. _____ Piirt. T.R. _____ Pvm 10.11.2017
VAPO
 Piirrustuksen sisältö
 Lohkot 12-19
 lohkojen alat 205,6 ha
auma-alueet 17,3 ha
yht. 222,9 ha
 Mittakaava **1:15 000**
 Hyv. 23.11.2015 J.K. Tark. _____ Pvm. _____
 Muutos _____

© Maanmittauslaitos 2014,2017
 Ympäristö 2010, 2016
 © Karttakeskus 2017

Liite 1.3
 VE2

pintavaluuskenttä 4
 valuma-alue F=14,5,0 ha
 pinta-ala 12,0 ha
 0,2 % F-sisä
 valuntamatti ka 270 m
 kaltevuus 0,3 %

PVK4

TULVA-ALLAS
 Vesi voi leviittyä
 lähinnä runsaan
 veden aikana
 500100010

L14
 50,2 ha

L12
 16,5 ha

L13
 45,9 ha

L15
 28,6 ha

L16
 7,4 ha

pintavaluuskenttä 5
 valuma-alue F=26,7 ha
 pinta-ala 9,0 ha
 7,1 % F-sisä
 valuntamatti ka 330 m
 kaltevuus 0,3 %

L18
 7,2 ha

L17
 37,7 ha

L19
 12,1 ha

SELITE

- sarkoaja
- reunaaja
- kokoaja
- eristysaja
- jako-aja
- keräilyaja
- laskuaja
- ohitusaja
- täytetäyttöaja
- penger
- laskutusallas
- lietteenlätitysallas
- rumpu / jakokavo
- mittapato
- palokallas
- suma

	PVK4 12,0 ha		PVK5 9,0 ha	
Lohko no	F	Ft	F	Ft
12		20		
13		47,9		
14		50,2		
15				31,8
16				7,4
17				46,3
18				7,2
19				12,1
Yhteensä	145	118,1	126,7	104,8
% valuma- alueesta	8,2	10,0	7,1	8,6
yht.	tuotantoala+ auma-ala=205,6 + 17,3 ha= 222,9 ha			

Kunta/Kylä Tila/Rn:o
JALASJÄRVI
 Suunnittelukohde
Korvaneva lisäalue

Suun. T.R. Piirt. T.R. Pvm 0.11.2017

Liite
 Piirustuksen sisältö
 Lohkot 12-19
 lohkojen alat 205,6 ha
auoma-alueet 17,3 ha
 yht. 222,9 ha
 Karttalehti

Mittakaava
1:15 000

Hyv. 23.11.2015 J.K. Tark. Pvm.
 Muutos



© Maanmittauslaitos 2014,2017
 Ympäristö 2010, 2016
 © Karttakeskus 2017

Liite 1.4
 VE2

pintavalutuskenttä 4
valuma-alue F=145,0 ha
pinta-ala 12,0 ha
8,2 % F:stä
valuntamatka ka 270 m
kaltevuus 0,3 %

pintavalutuskenttä 5
valuma-alue F=126,7 ha
pinta-ala 9,0 ha
7,1 % F:stä
valuntamatka ka 330 m
kaltevuus 0,3 %

- SELITE
- sarkaoja
 - reunaoja
 - kokoojoja
 - ertstyoja
 - jako-oja
 - keräilyoja
 - laskuoja
 - ohitusoja
 - täytettäväoja
 - penger
 - laskutusallas
 - lletteenllytysallas
 - rumpu / jakokalvo
 - mittapato
 - paloaallas
 - auma

Lohko no	PVK4 12,0 ha		PVK5 9,0 ha	
	F	Ft	F	Ft
12		20		
13		47,9		
14		50,2		
15				31,8
16				7,4
17				46,3
18				7,2
19				12,1
Yhteensä	145	118,1	126,7	104,8
%				
valuma-alueesta	8,2	10,0	7,1	8,6
yht.	tuotantoala+ auma-ala=205,6 + 17,3 ha= 222,9 ha			

Kunta/Kylä Tila/Rn:o
JALASJÄRVI
Suunnittelukohte
Korvaneva lisäalue
Suun. T.R. Piirt. T.R. Pvm 10.11.2017

VAPPO

Liite
Piirustuksen sisältö
Lohkot 12-19
lohkojen alat 205,6 ha
auma-alueet 17,3 ha
yht. 222,9 ha
Mittakaava Karttalehti
1:15 000
Hyv. 23.11.2015 J.K. Tark. Pvm.
Muutos

© Maanmittauslaitos 2014,2017
Ympäristö 2010, 2016
© Karttakeskus 2017

Liite 1.5
VE2