


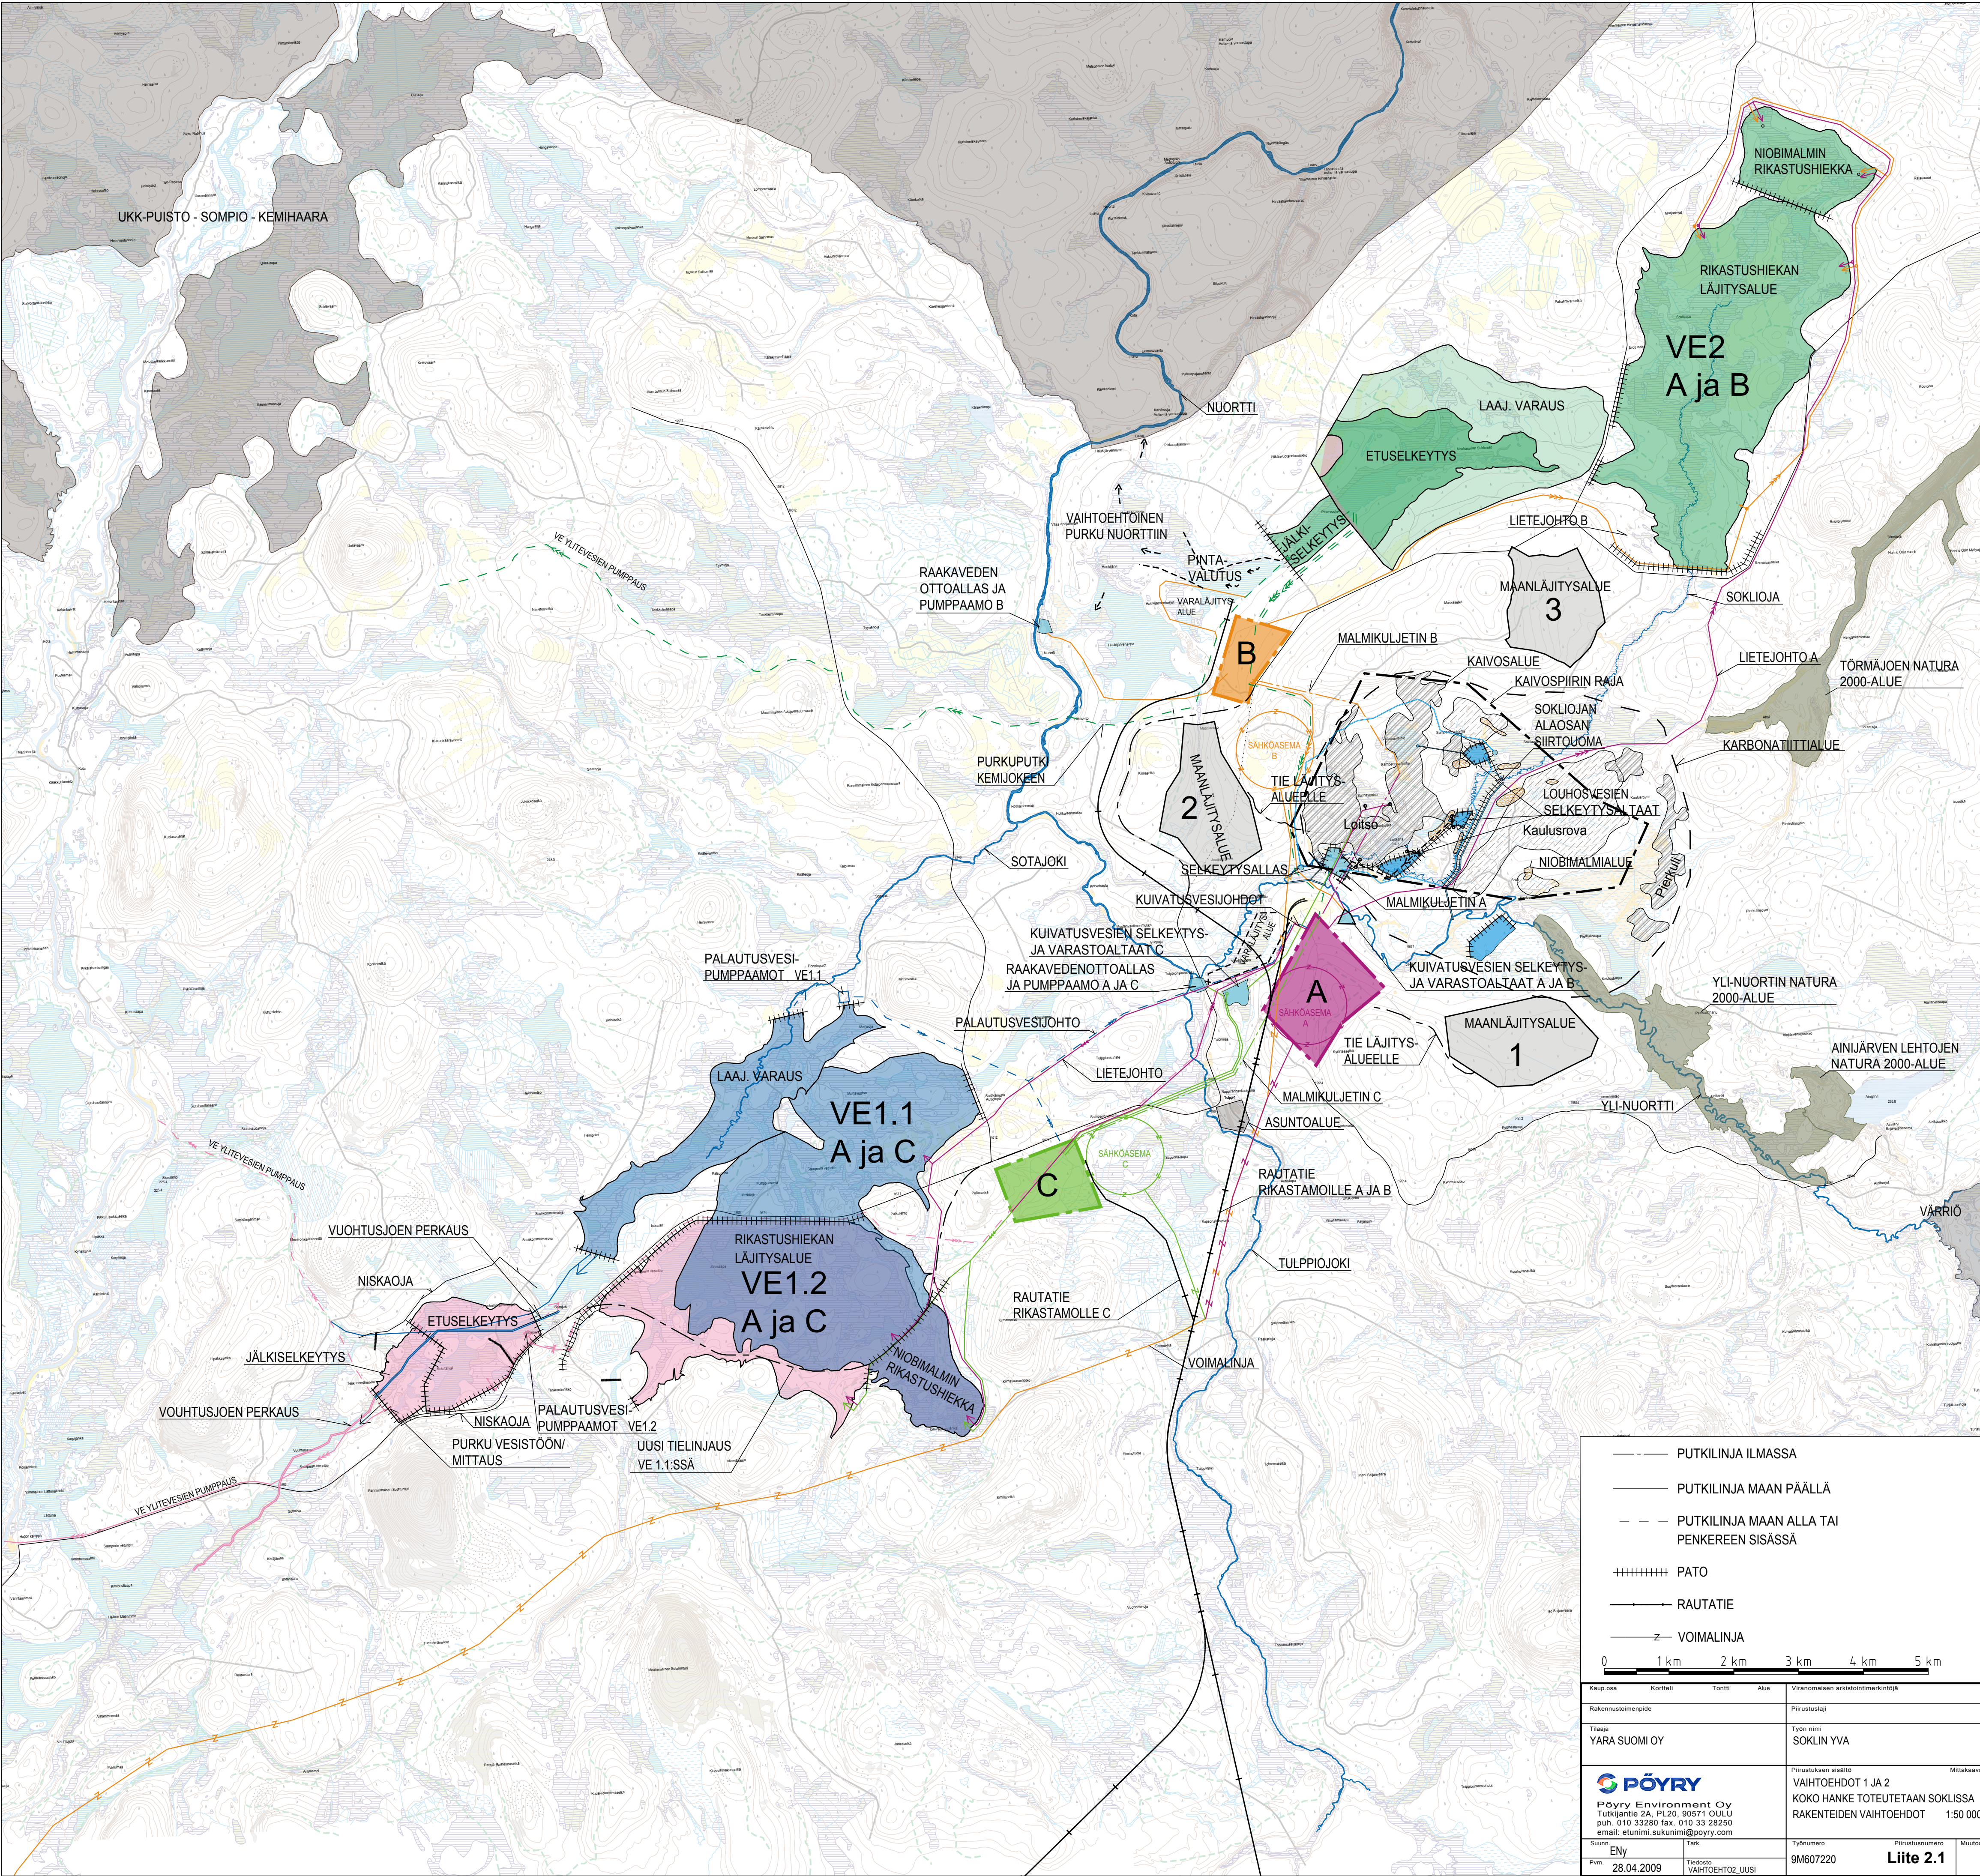

PUTKILINJA ILMASSA

PUTKILINJA MAAN PÄÄLLÄ

PUTKILINJA MAAN ALLA TAI PENKEREEN SISÄSSÄ

PATO

RAUTATIE

VOIMALINJA

0

1 km

2 km

3 km

4 km

5 km

Kaup. osa	Kortteli	Tontti	Alue	Viranomaisen arkiostointimerkintöjä
Rakennustoimenpide				Piirustustyyli
Tilaja YARA SUOMI OY				Työn nimi SOKLIN YVA
Suunn. Eny				Työnumero 9M607220
Pvm 28.04.2009				Piirustussuunn. Liite 2.1

PÖYRY

Pöyry Environment Oy

Tutkijantie 2A, PL20, 90571 OULU

puh. 010 33280 fax. 010 33 28250

email: etunimi.sukunimi@poyry.com

Vaihtoehto 1 ja 2

KOKO HANKE TOTEUTETAAN SOKLISSA

RAKENTEIDEN VAIHTOEHDOT

Mittakaava

1:50 000