


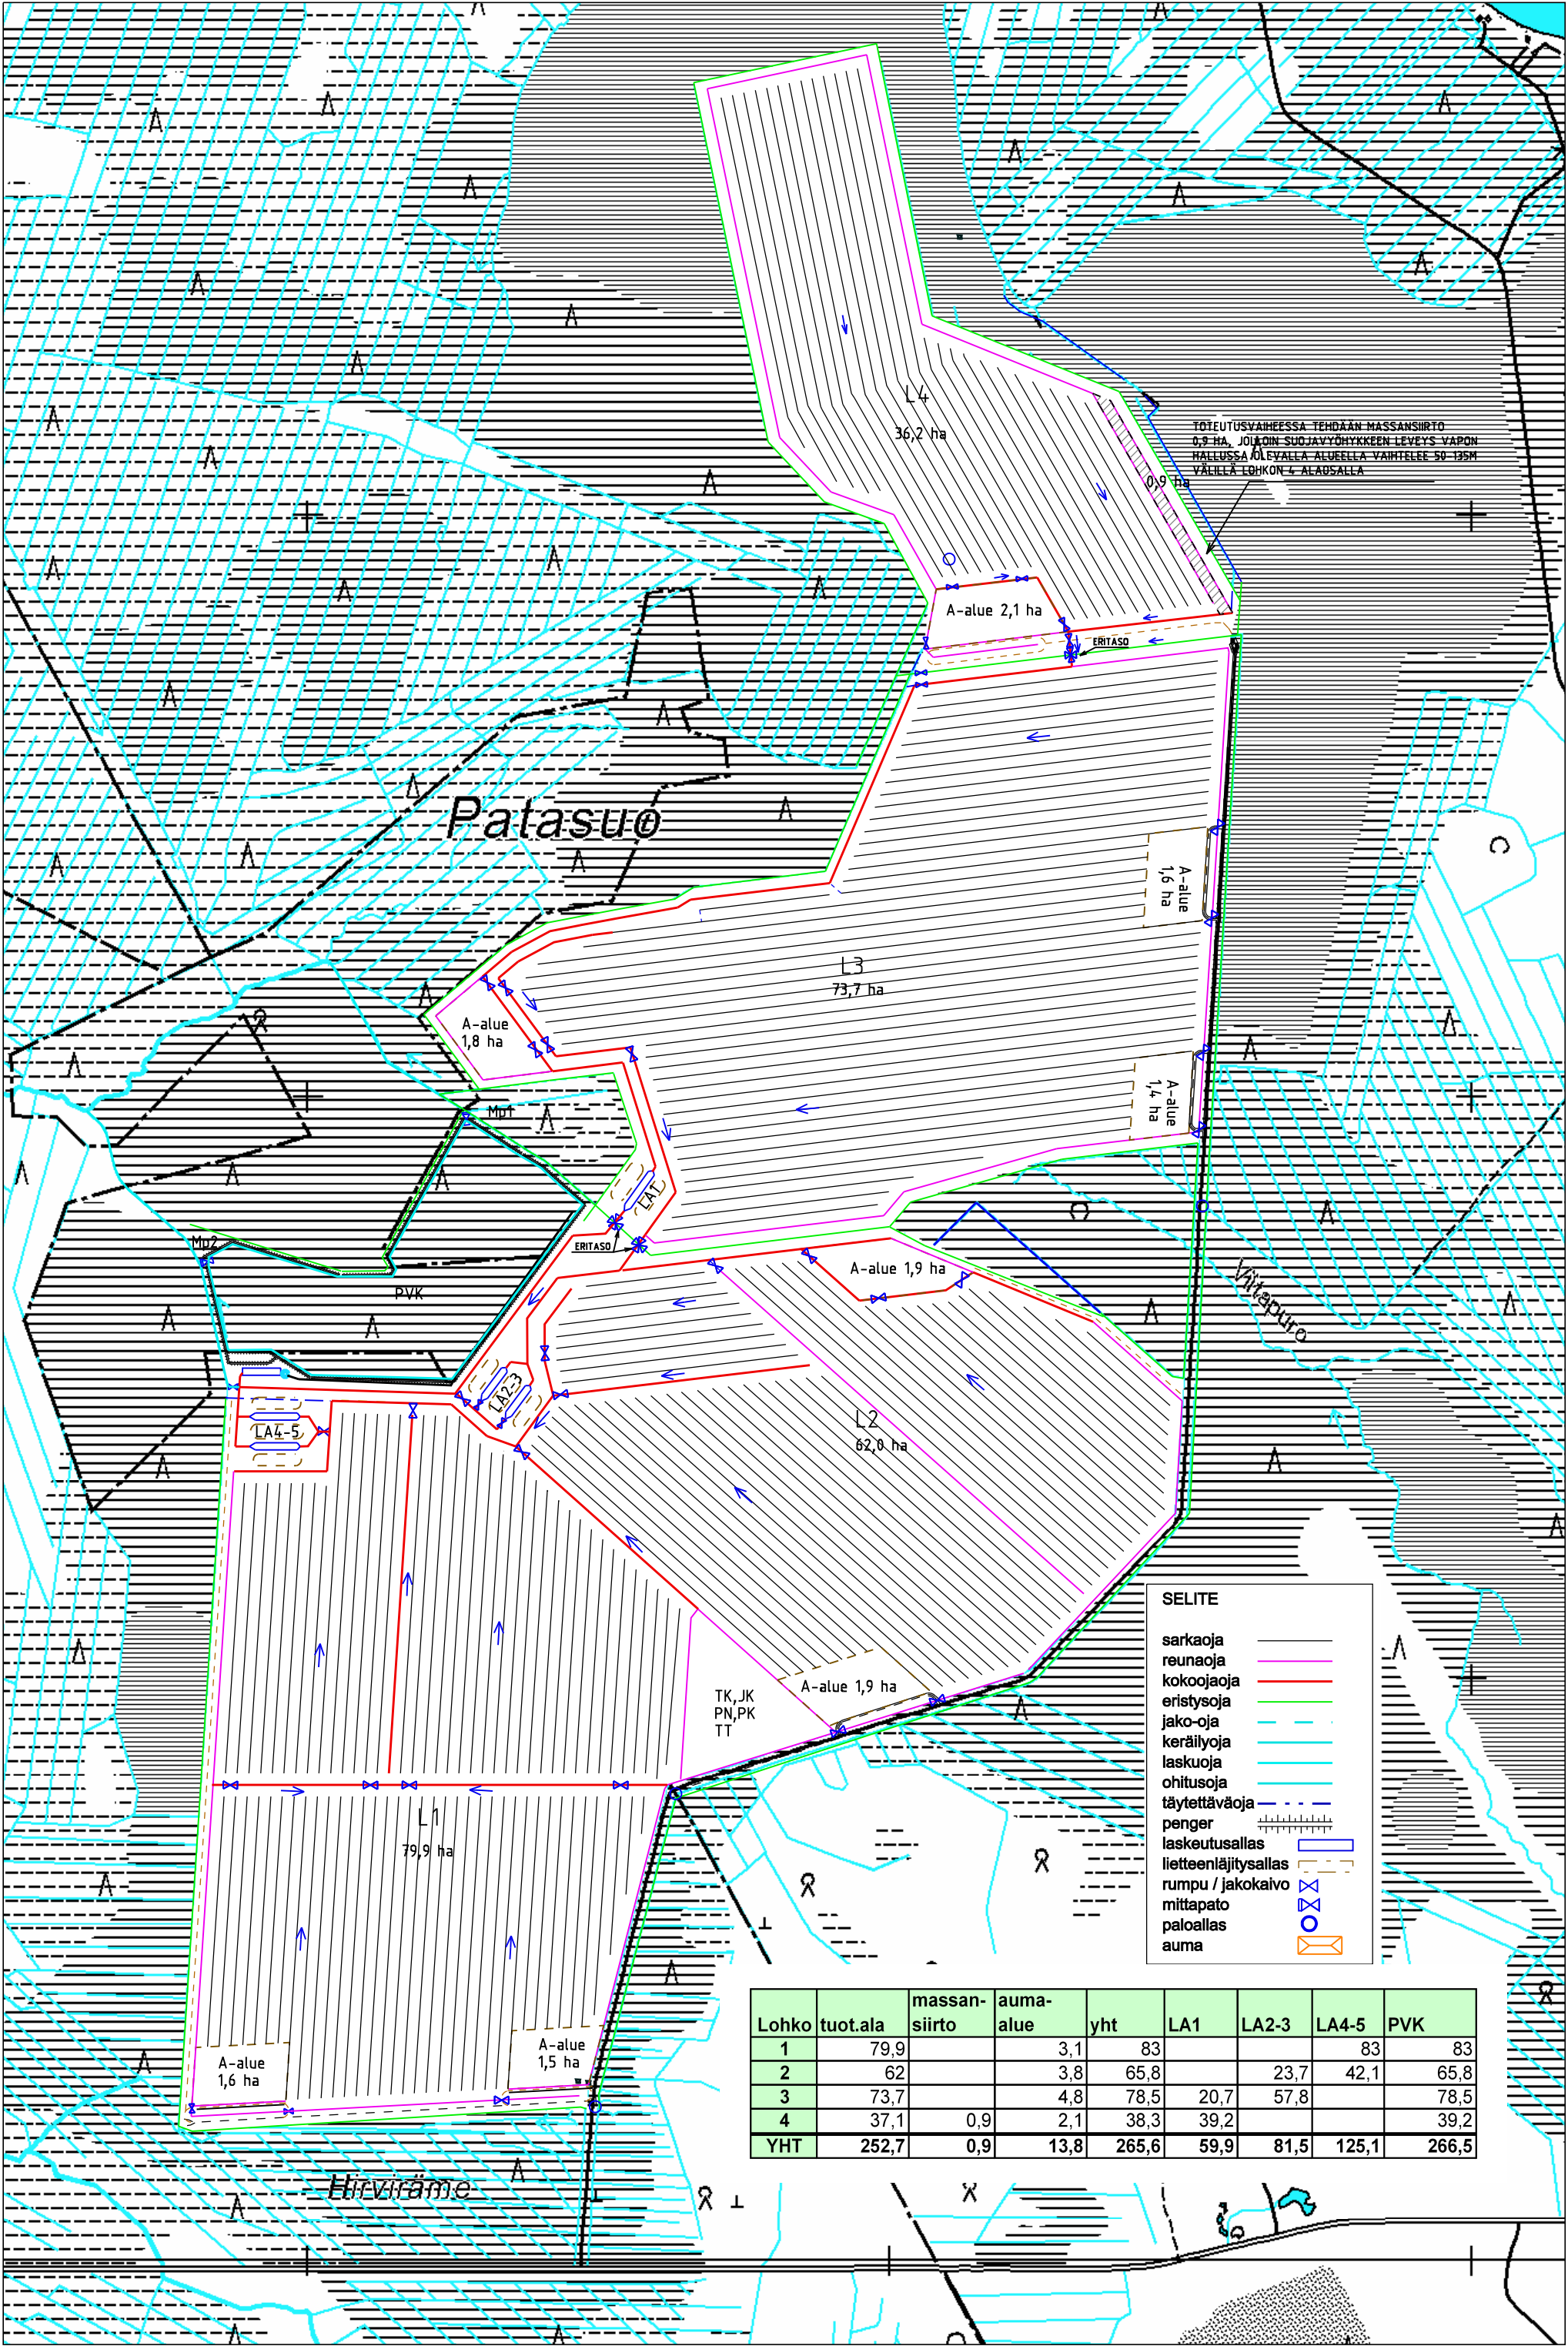

TÖTEUTUSVAIHEESSA TEHDÄÄN MASSANSIIRTO
0,9 HA, JOLLOIN SUOJAVYÖHYKKEEN LEVEYS VAPON
HALLUSSA OLEVALLA ALUEELLA VAIhtelee 50-135M
VÄLILLÄ LOHKON 4 ALAUSALLA

SELITE

- sarkaoja
- reuna- ja kokooja
- eristys- ja joko-oja
- keräily- ja lasku- ja ohitus- ja täytettävä- ja pengertä
- laskeutusallas
- lietteenlätjitysallas
- rumpu / jakokaivo
- mittapato
- paloallas
- auma

Lohko	tuot.ala	massan-siirto	auma-alue	yht	LA1	LA2-3	LA4-5	PVK
1	79,9		3,1	83			83	83
2	62		3,8	65,8		23,7	42,1	65,8
3	73,7		4,8	78,5	20,7	57,8		78,5
4	37,1	0,9	2,1	38,3	39,2			39,2
YHT	252,7	0,9	13,8	265,6	59,9	81,5	125,1	266,5