



Väylävirasto  
Trafikledsverket

Väyläviraston julkaisu  
103/2025

# **LIITE 1: SUUNNITELMAKARTTA**

AFRY Finland Oy

## Liite 1: Suunnitelmapaketti

Väyläviraston julkaisuja 103/2025


Verkkopäästä pdf ([vayla.fi](http://vayla.fi))

ISSN 2490-0745

ISBN 978-952-405-345-7


Väylävirasto  
PL 33, 00521 Helsinki  
Opastinsilta 12 A, 00520 Helsinki  
Puhelin 0295 34 3000

[kirjaamo@vayla.fi](mailto:kirjaamo@vayla.fi)  
[vayla.fi](http://vayla.fi)

 


Luonnos 6.8.2025

|               |  |                    |  |                         |  |                           |  |                          |  |                         |  |        |  |                                                         |  |
|---------------|--|--------------------|--|-------------------------|--|---------------------------|--|--------------------------|--|-------------------------|--|--------|--|---------------------------------------------------------|--|
| Merkit        |  | Muutos             |  | Pvm                     |  | Suom.                     |  | Tark.                    |  | Koordinaattijärjestelmä |  | GK24   |  | Siuntion kaksoisraiteen YVA ja ratatekninen suunnitelma |  |
| Viytiläraasto |  | AFRY               |  | Tarkastuskonsultin logo |  | Korkeusjärjestelmä        |  | N2000                    |  | Rataosan nro            |  | 001    |  | Suunnitelma                                             |  |
| pvm           |  | pvm                |  | pvm                     |  | Konsulttitarkastajan nimi |  | Konsulttihyväksyjän nimi |  | Mk.                     |  | 1:2000 |  | Piir.nro                                                |  |
| xx.xx.202x    |  | VV Hyväksyjän nimi |  | xx.xx.202x              |  | Samu Hasegawa             |  | Kyösti Kanerva           |  | xx.xx.202x              |  | Y142-1 |  |                                                         |  |

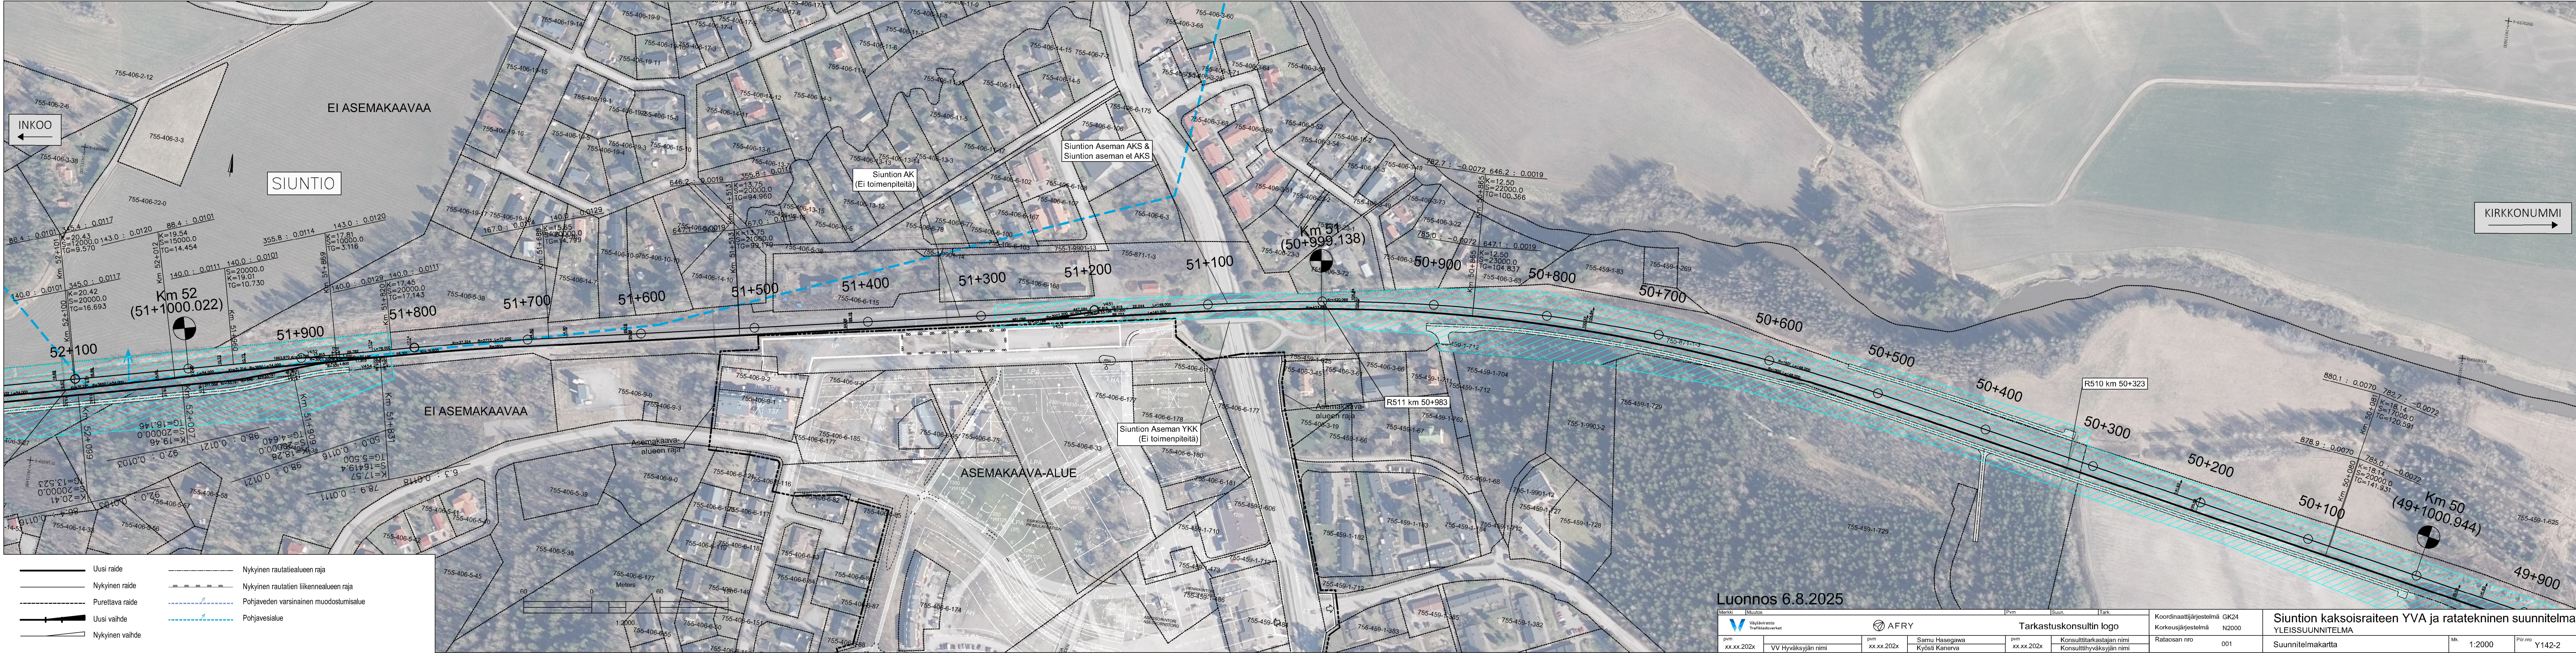

Luonnos 6.8.2025

|                                                                                       |  
|---------------------------------------------------------------------------------------|--|--------------------|--|-------------------|--|---------------------------------|--|-------------------|--|----------------------------------------------------------|--|-----------------------------------------------------------------------------|--|-------------------|--|---------------|--|------------------|--|
| Merkit                                                                                |  | Muutos             |  | Pvm               |  | Suun.                           |  | Tark.             |  | Koordinaattijärjestelmä GK24<br>Korkeusjärjestelmä N2000 |  | Siuntion kaksoisraiteen YVA ja ratatekninen suunnitelma<br>YLEISSUUNNITELMA |  |                   |  |               |  |                  |  |
|  |  
| Tarkastuskonsultin logo                                                               |  |                    |  |                   |  |                                 |  |                   |  |                                                          |  |                                                                             |  |                   |  |               |  |                  |  |
| pvm<br>xx.xx.202x                                                                     |  | VY Hyväksyjän nimi |  | pvm<br>xx.xx.202x |  | Samu Hasegawa<br>Kyösti Kanerva |  | pvm<br>xx.xx.202x |  | Konsulttihihastajan nimi<br>Konsulttihihastajan nimi     |  | Rataosan nro<br>001                                                         |  | Suunnitelmakartta |  | Mk.<br>1:2000 |  | Pii.no<br>Y142-2 |  |

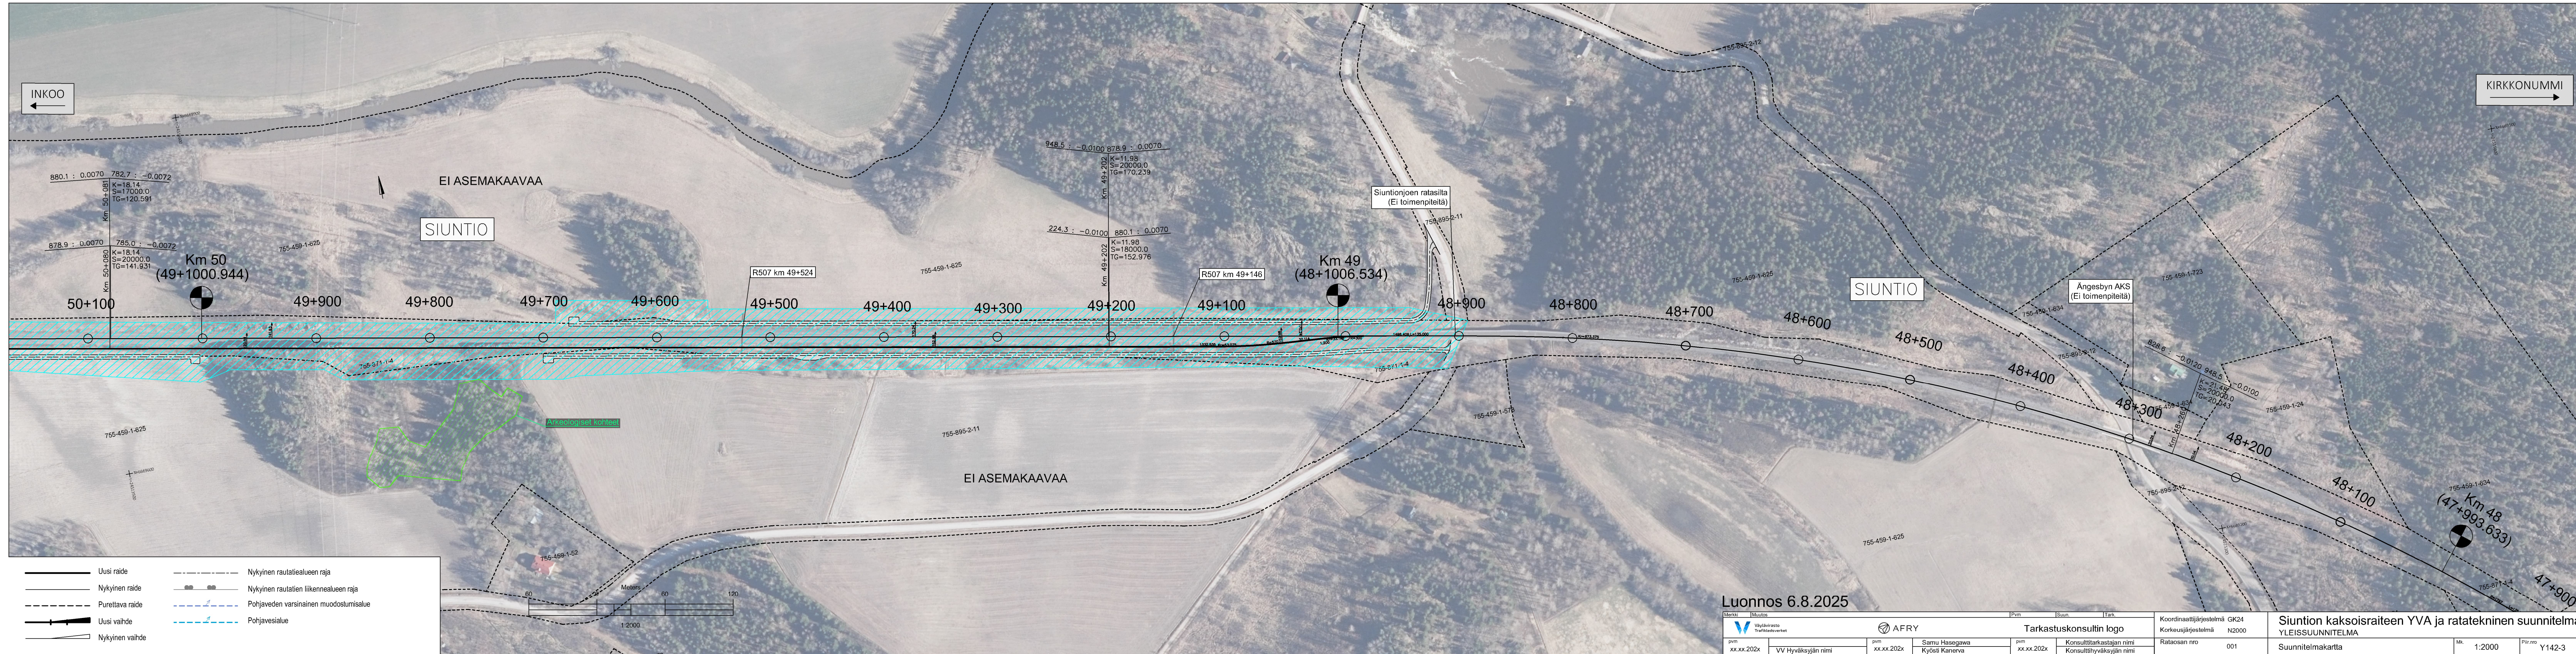



Väylävirasto  
Trafikledsverket

ISSN 2490-0745  
ISBN 978-952-405-345-7  
[www.vayla.fi](http://www.vayla.fi)