


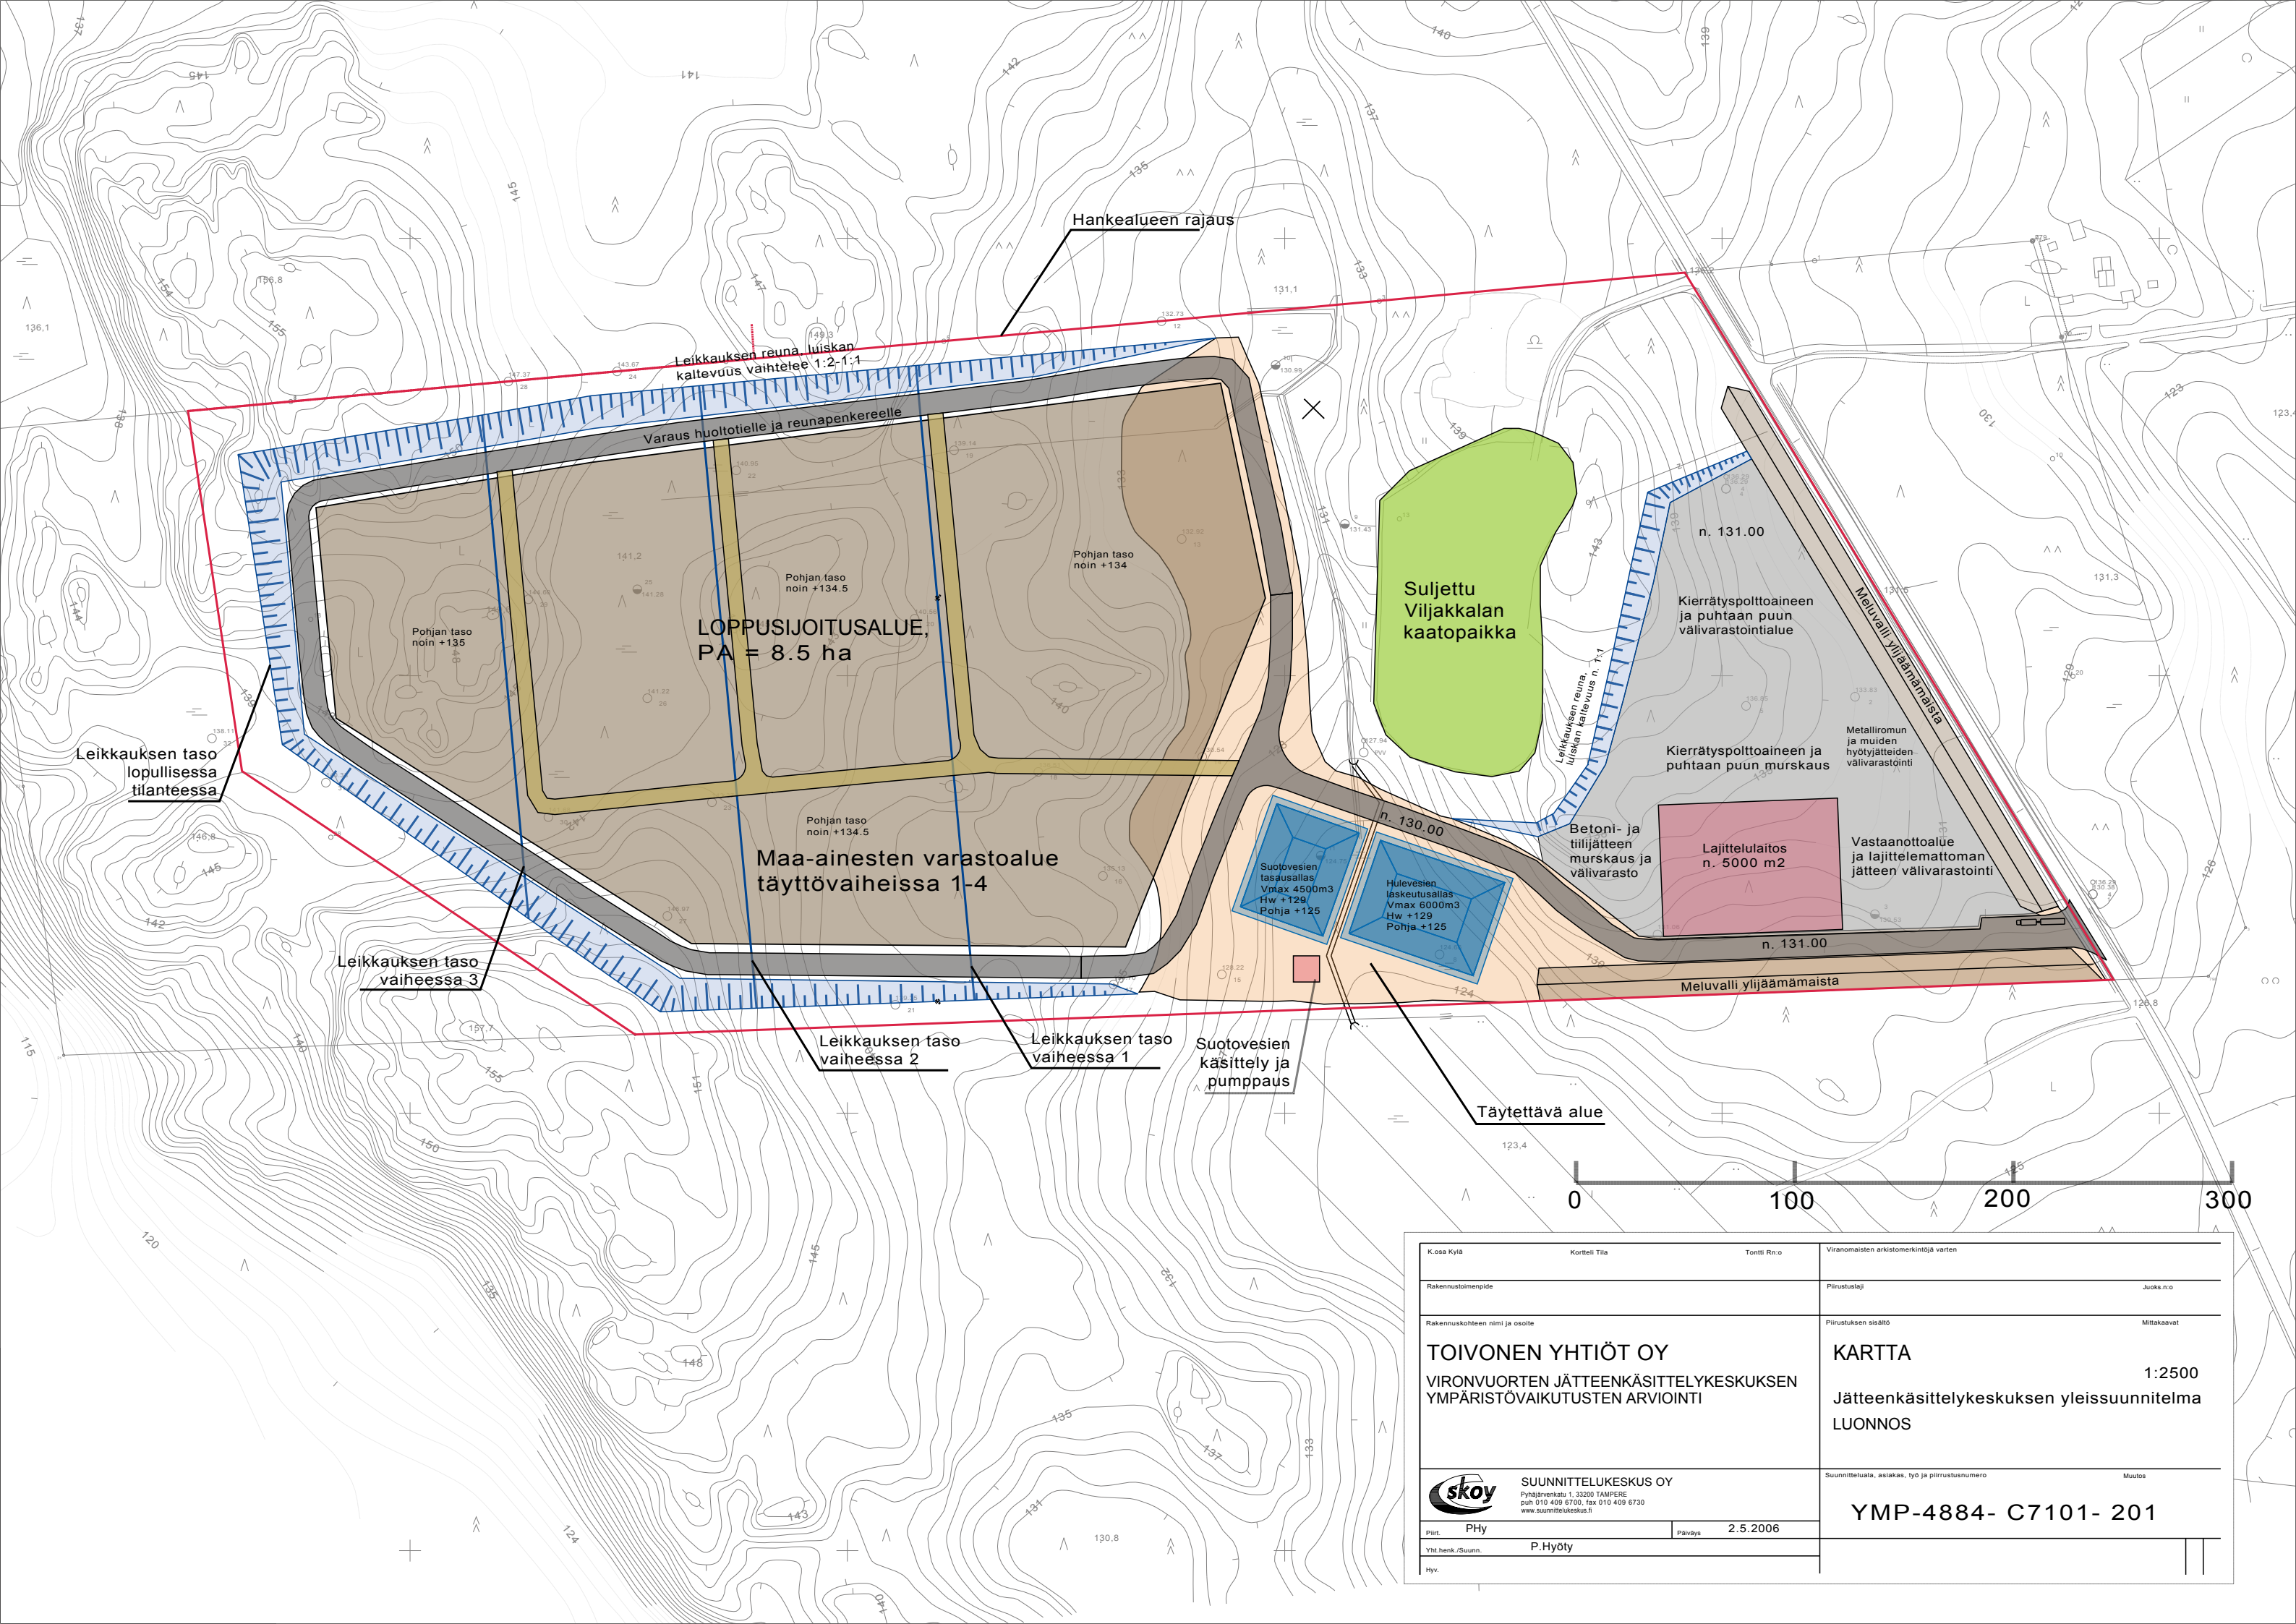

K.osa Kylä	Korttelit Tilat	Tontti R:n:o	Viranomaisien arkistomerkintöjä varten
Rakennustoimenpide	Piirustustaj	Juoks.n:o	
Rakennuskohteen nimi ja osoite	Piirustuksen sisältö	Mittakaavat	
TOIVONEN YHTIÖT OY VIRONVUORTEN JÄTTEENKÄSITTELYKESKUKSEN YMPÄRISTÖVAIKUTUSTEN ARVIOINTI	KARTTA Jätteenkäsittelykeskuksen yleissuunnitelma LUONNOS	1:2500	
 SUUNNITTELUKESKUS OY Pyhäjärvenkatu 1, 33200 TAMPERE puh 010 409 6700, fax 010 409 6730 www.suunnittelukeskus.fi	Suunnitteluala, asiakas, työ ja piirustusnumero	Muutos	
Piirt. PHY	Päiväys 2.5.2006		
Yht.henk./Suunn. P.Hyöty			
Hyv.			
			YMP-4884- C7101- 201